



SEDE PROVINCIALE FOGGIA
piano secondo


E/3

Risanamento conservativo con ripristino e rinnovo degli elementi costitutivi e impianti -imp. illuminaz. di emergenza e sicurezza-

progettista
Ruggiero Desario - Ufficio Tecnico INPS

file
data
marzo 2016

scala
1:100

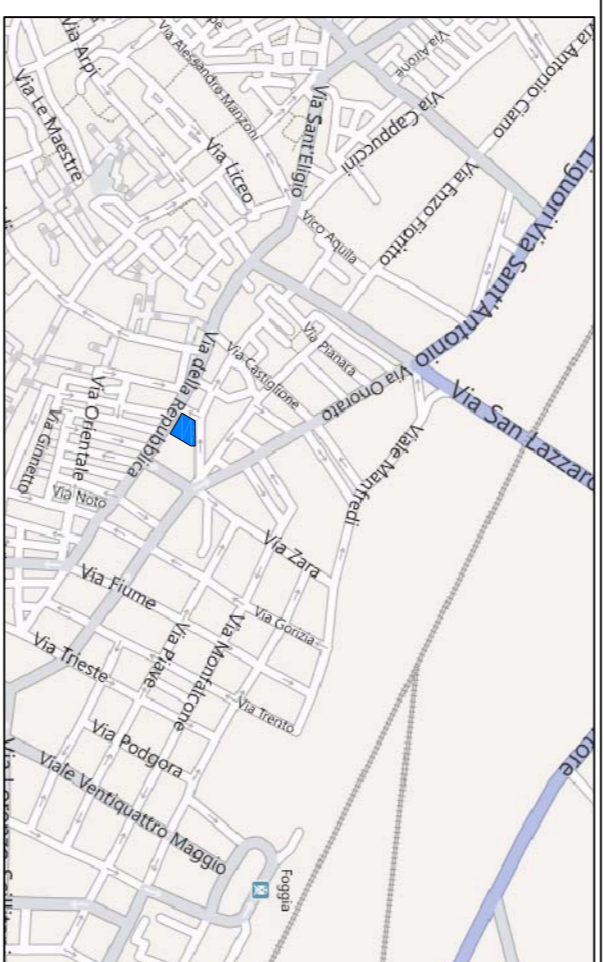

Direzione Regionale Puglia

LEGENDA SIMBOLI	
	APPARECCHIO PER ILLUMINAZIONE DI SICUREZZA CON SERBATOIA DI RIFERIMENTO (prezazione art. El. 05.1/b - scheda 16)
	APPARECCHIO PER ILLUMINAZIONE DI EMERGENZA (prezazione art. El. 05.1/b - scheda 17)

