



SEDE PROVINCIALE FOGGIA
piano secondo


Risanamento conservativo con ripristino e
rinnovo degli elementi costitutivi e impianti
- dorsali elettriche di distribuzione cdz -

E/5

progettista
Ruggiero Desario - Ufficio Tecnico INPS

scala
1:100


file
marzo 2016

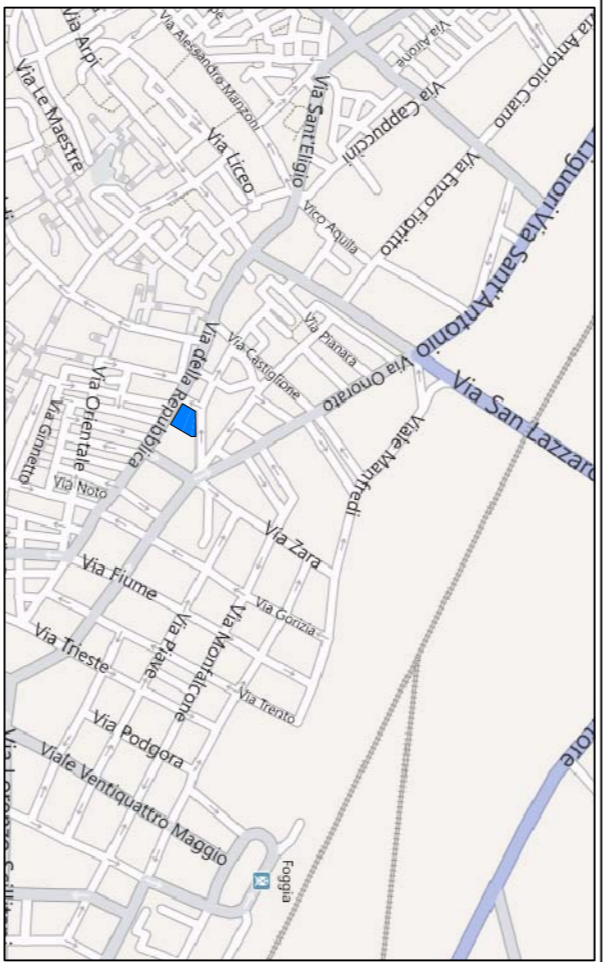

Direzione Regionale Puglia

LEGENDA SIMBOLI	
	CABLO METALLO ZINCATO 200 x 75 mm (Versione art. EL 04/09 e - sezione 19)
	ARMADIO PER DISTRIBUZIONE RETE FOMI E DATI
	QUADRO ELETTRICO DI COMANDO E PROTEZIONE
	unità interna canalizzata
	unità interna a cassetta a due vie
	estrattore da muro o finestra

SCHEMA ELETTRICO DI DISTRIBUZIONE IMPIANTO DI CONDIZIONAMENTO

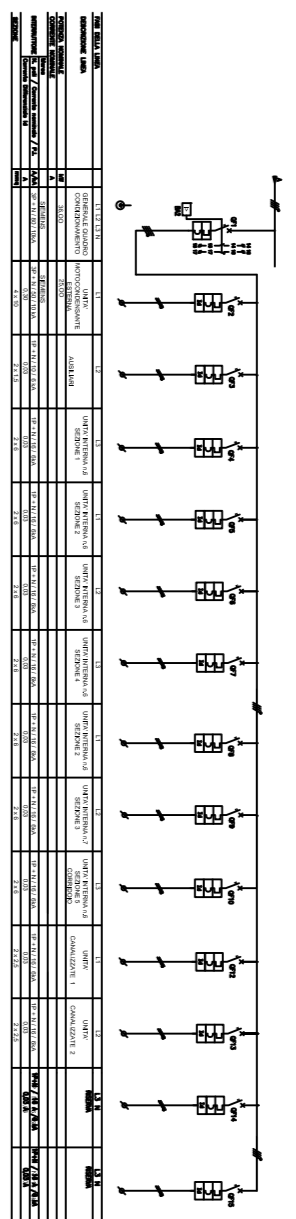

VIA DELLA REPUBBLICA

VIA G. VALERIO

VIA XXV APRILE