


Direzione Regionale Puglia

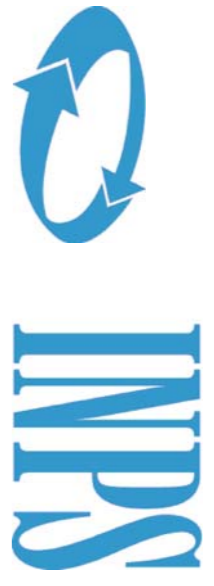

SEDE PROVINCIALE FOGGIA
piano secondo


Risanamento conservativo con ripristino e
rinnovo degli elementi costitutivi e impianti
- linee di distribuzione rete fondata -

E/6

progettista
Ruggiero Desario - Ufficio Tecnico INPS

file
marzo 2016

scala
1:100

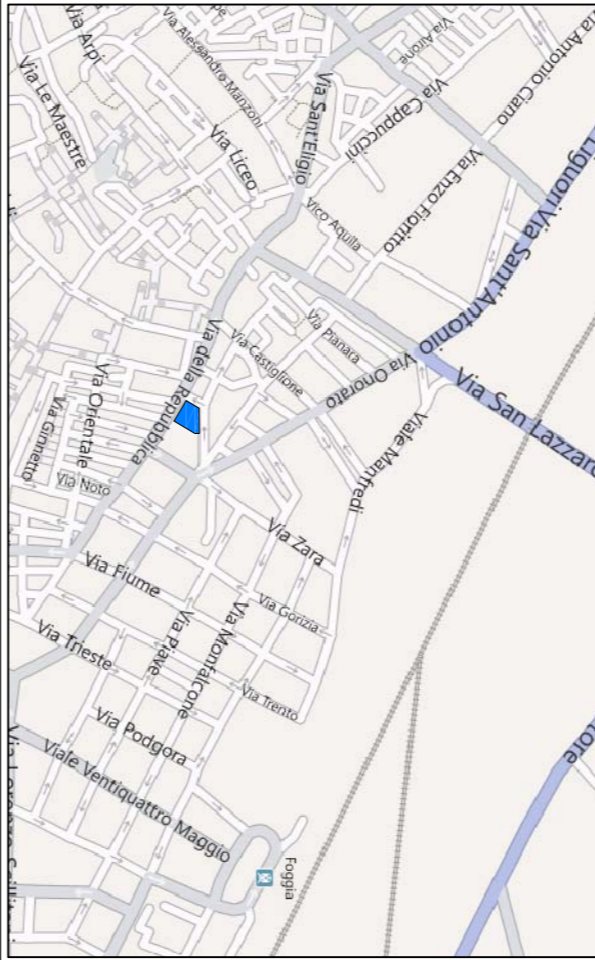

LEGENDA SIMBOLI	
	CANALE METALLICO ZINCATO 200 x 75 mm
	PRESSE PER COLLETTAMENTI DI SISTEMI INCORPORATI ESP. CASS. UP
	ARMADIO PER DISTRIBUZIONE RETE FONIA E DATI
	QUADRO ELETTRICO DI COMANDO E PROTEZIONE

VIA DELLA REPUBBLICA

VIA G. VALERIO

VIA XXV APRILE

