Direzione Regionale Puglia

INPS

sede	tavola
SEDE PROVINCIALE FOGGIA piano terra / rialzato	E/7
titolo	
Risanamento conservativo con ripristino e rinnovo degli elementi costitutivi e impianti - sgancio emergenza impianto elettrico -	
progettista	scala
Ruggiero Desario - Ufficio Tecnico INPS	1:100
file / data: marzo 2016	

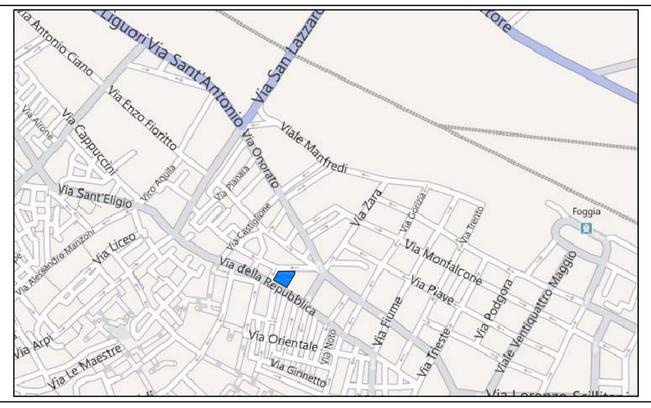

LEGENDA SIMBOLI
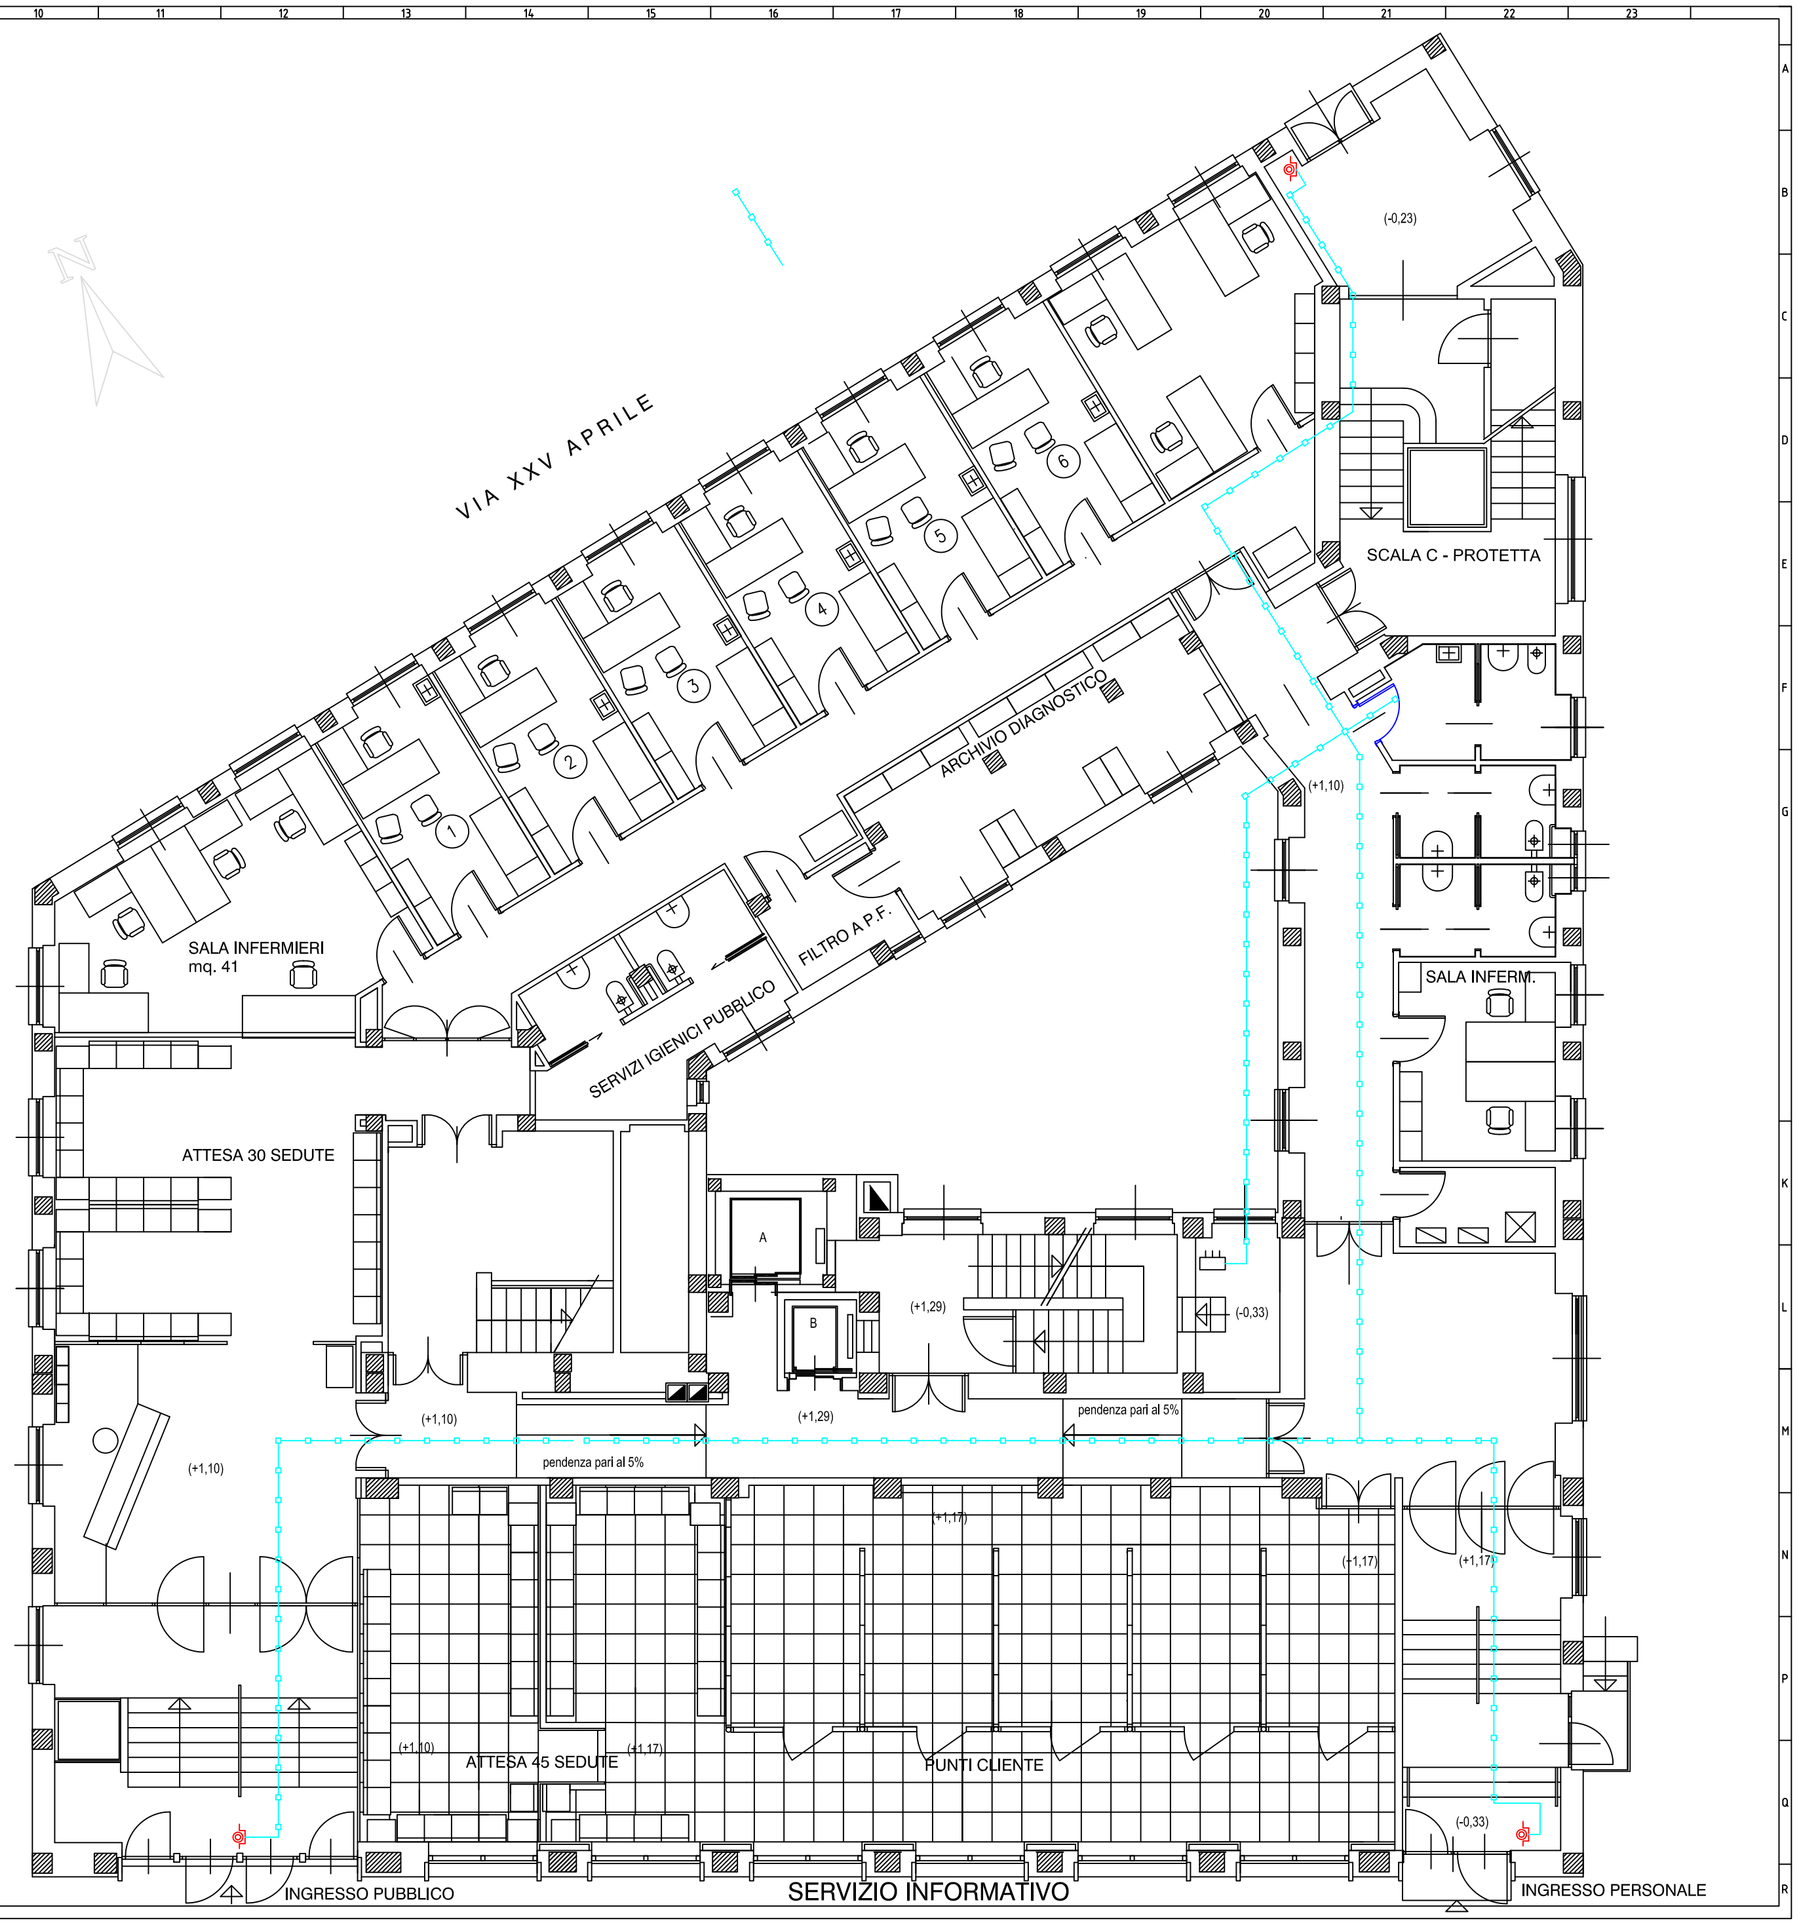
	CANALIZZAZIONE ESISTENTE PER ALLOGGIAMENTO DELLA CONDUTTURA ELETTRICA
	QUADRO ELETTRICO GENERALE B.T. CON INTERRUTTORE A BOBINA DI SGANCIO
	PULSANTE DI EMERGENZA PER SGANCIO DI ENERGIA ELETTRICA