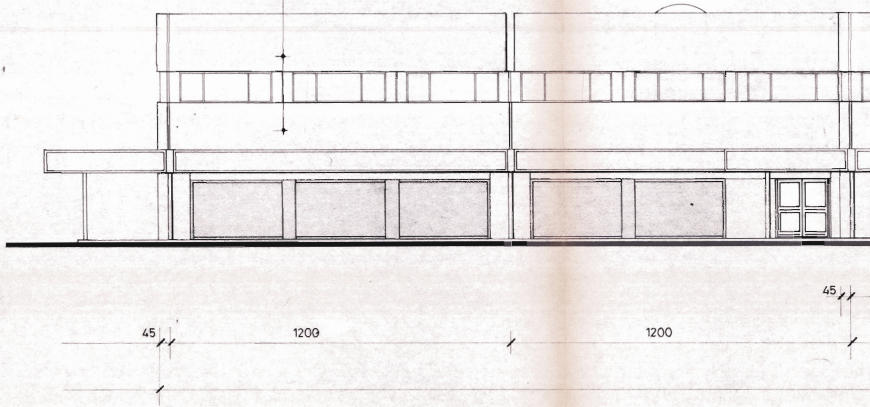
PANNELLI PREFABBRICATI IN C.A. INTONACO PLASTICO
COLOR TERRA - OCRA
45
1200
1200
45

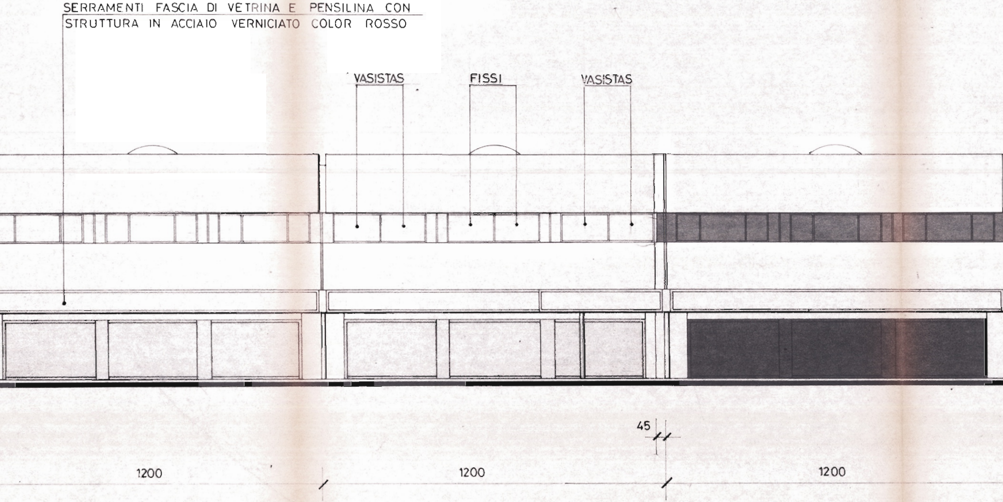
SERRAMENTI FASCIA DI VETRINA E PENSILINA CON STRUTTURA IN ACCIAIO VERNICIATO COLOR ROSSO

VASISTAS
FISSI
VASISTAS
45
1200
1200
1200

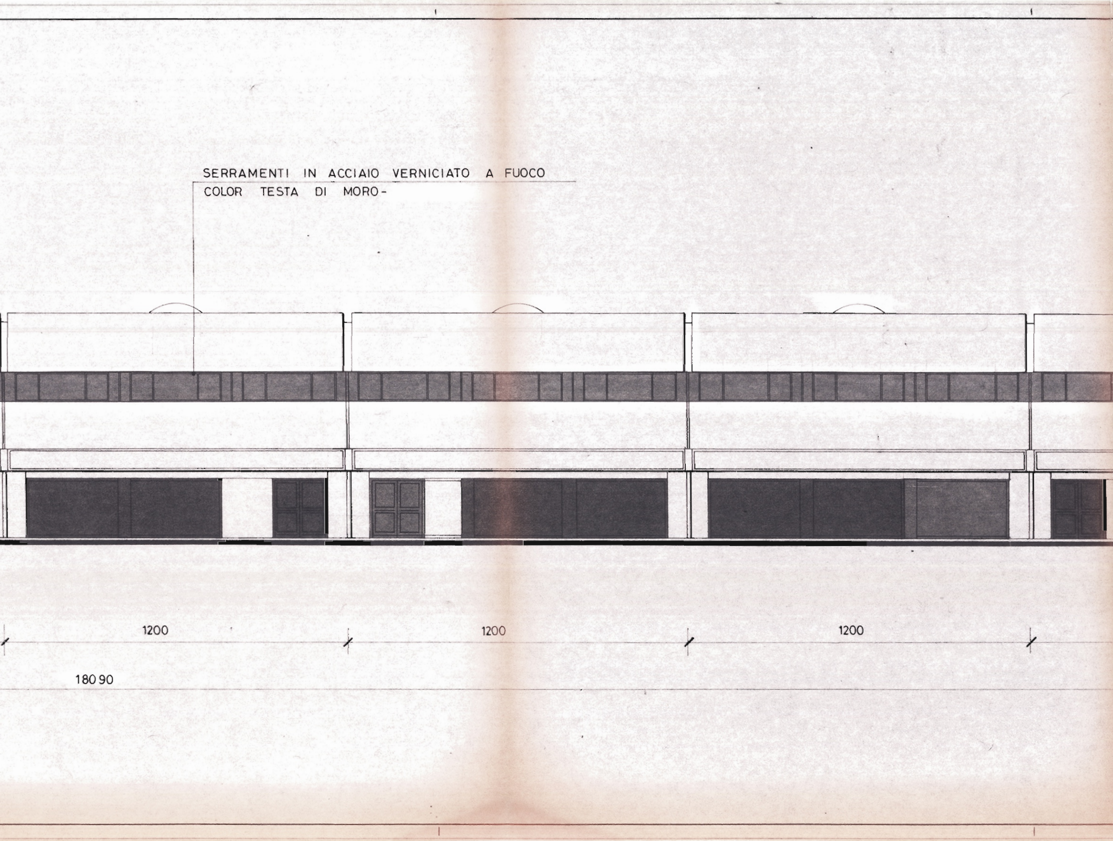

SERRAMENTI IN ACCIAIO VERNICIATO A FUOCO
COLOR TESTA DI MORO-

1200
1200
1200
180 90

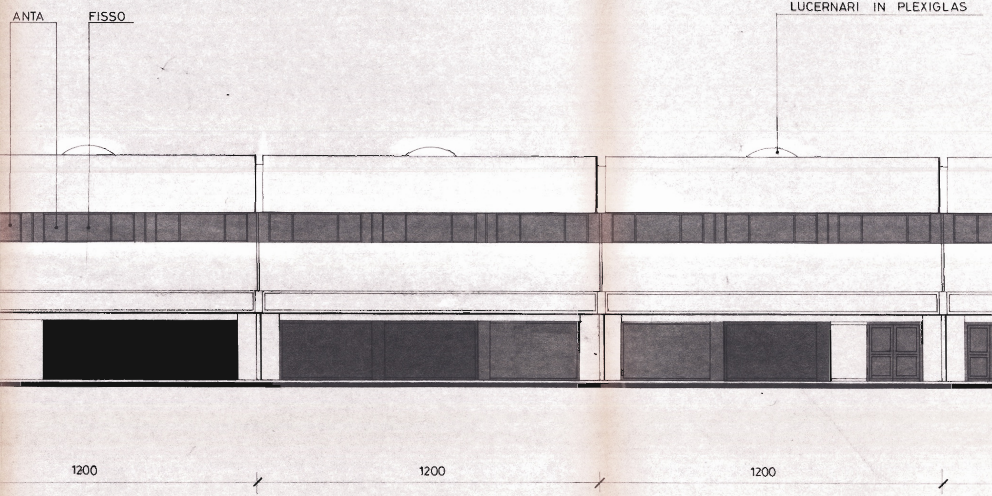
ANTA
FISSO
LUCERNARI IN PLEXIGLAS
1200
1200
1200

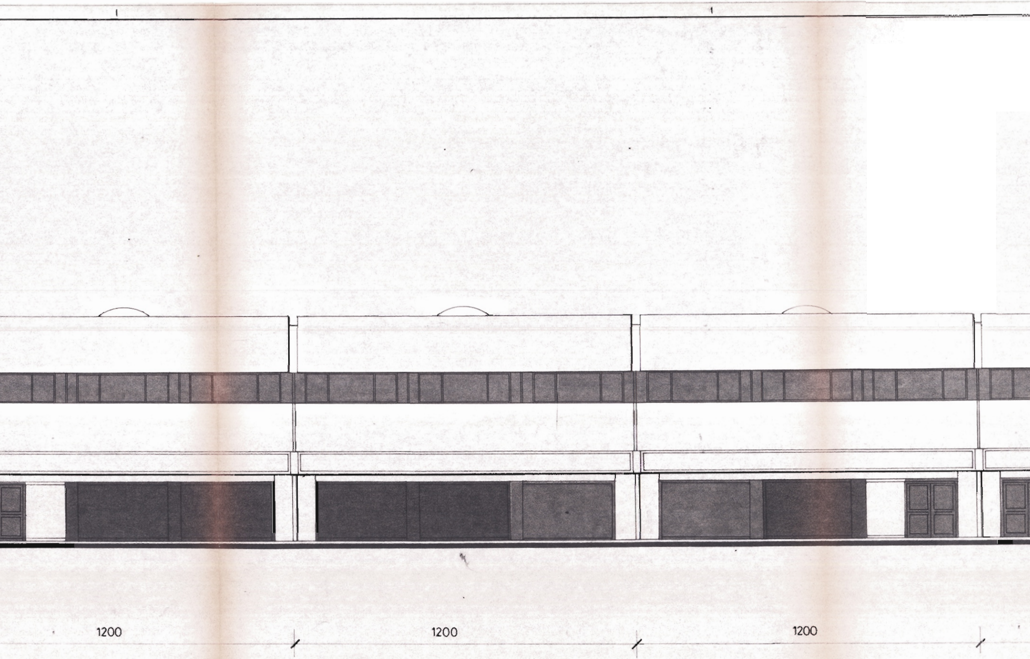
1200
1200
1200

Ing. Nicola Borraccia

Firmato digitalmente da Ing. Nicola Borraccia
ND: cn=Ing. Nicola Borraccia, o=INPS, ou=Coordinatore generale tecnico edilizio, email=nicola.borraccia@postacert.inps.gov.it, c=IT
Data: 2016.04.14 12:08:02 +02'00'

PROGETTISTA
DIRETTORE DEI LAVORI

PROPRIETARIO DEL TERRENO
PROPRIETARIO DEL FABBRICATO
società attrezzature commerciali industriali s.p.a.

CANTIERI S.r.l.
Il Procuratore Generale
(Ing. Maurizio Mari)

02637

IL TECNICO COMUNALE
Dott. Arch. Sergio Pangherz

COMUNE DI LACCHIARELLA
14 MAR. 1984
Prot. N. 1295
Cat. ___ Classe ___ Fasc. ___

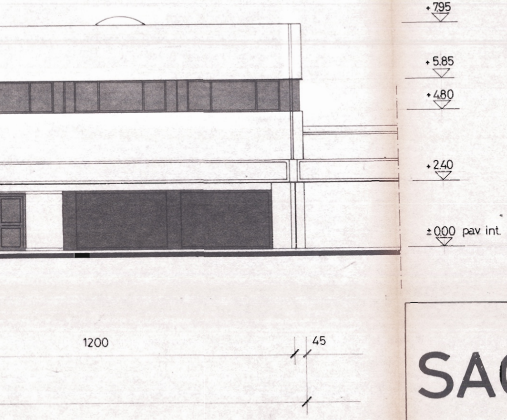
+7.95
+5.85
+4.80
+2.40
±0.00 pav int.
1200
45

SOSTITUISCE LA TAVOLA PARI NUMERO DEL PROGETTO
APPROVATO VVF PROT. N° 129333/4 DEL 8-7-81
CONCESSIONE EDILIZIA N° 127 DEL 12-11-81

SACI

progetto
LACCHIARELLA CENTRO COMMERCIO INGROSSO

descrizione
UNITA' DI VENDITA 4
PROSPETTO ANTERIORE
(NORD)

area d'intervento

categoria: CO
n° tavola: 7 TER
tipologia
dis. matrice
scala: 1:100
data: 24. 6. 83

vietate le riproduzioni e riservati i diritti d'autore ai termini di legge, sul contenuto e sul contenente