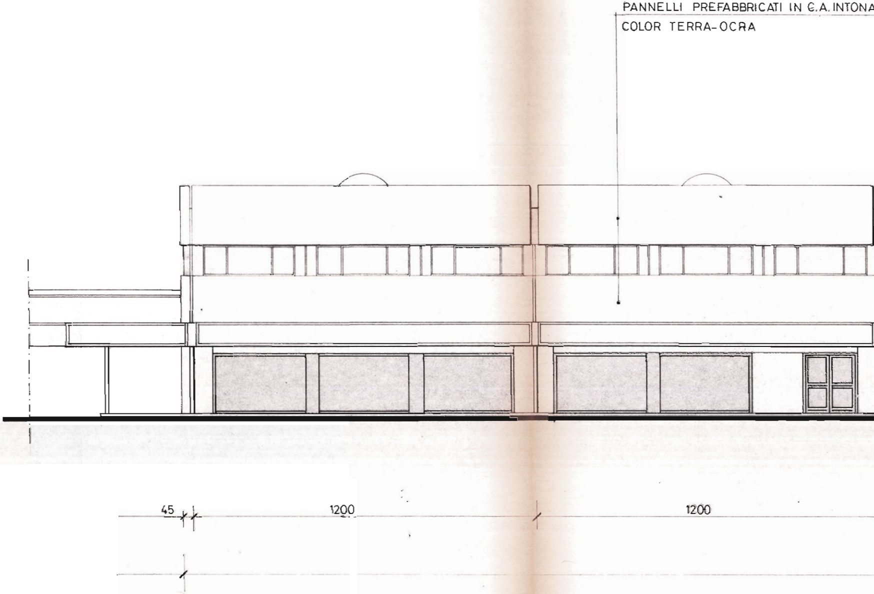
PANNELLI PREFABBRICATI IN C.A. INTONA
COLOR TERRA-OCRA
45
1200
1200

ACO PLASTICO

SERRAMENTI A FASCIA DI VETRINA E
STRUTTURA IN ACCIAIO VERNICIATO

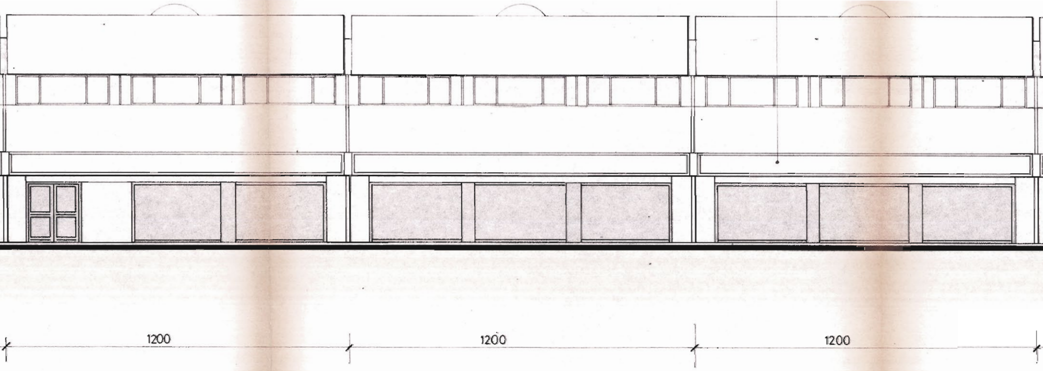
1200
1200
1200

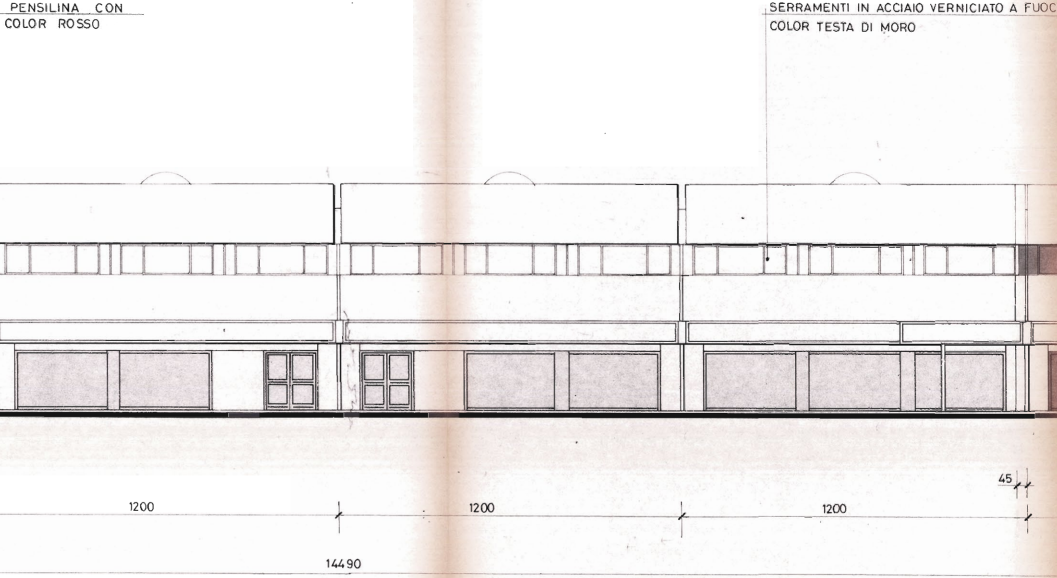
PENSILINA CON
COLOR ROSSO
SERRAMENTI IN ACCIAIO VERNICIATO A FUOC
COLOR TESTA DI MORO
45
1200
1200
1200
14490

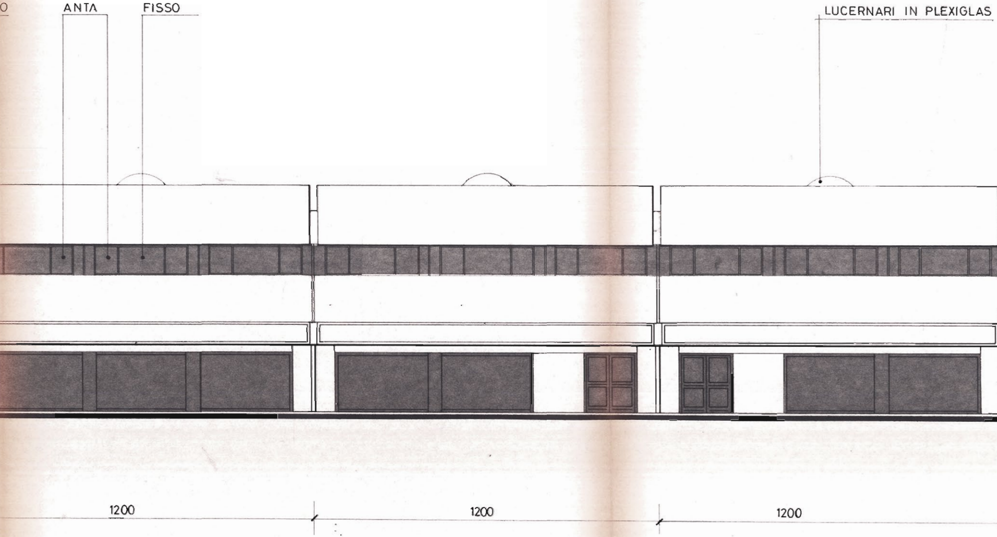
O
ANTA
FISSO
LUCERNARI IN PLEXIGLAS
1200
1200
1200

Ing. Nicola Borraccia

Firmato digitalmente da Ing. Nicola Borraccia
ND: cn=Ing. Nicola Borraccia, o=INPS, ou=Coordinatore generale tecnico edilizio, email=nicola.borraccia@postacert.inps.gov.it, c=IT
Data: 2016.04.14 12:10:14 +02'00'

COMUNE DI LACCHIARELLA
14 MAR. 1984
Prot. N. 1196
Classe Fasc.

PROGETTISTA

DIRETTORE DEI LAVORI

Dott. Arch. Giulio Marzio Massa

PROPRIETARIO DEL TERRENO
PROPRIETARIO DEL FABBRICATO
società attrezzature
commerciali [illegible] s.p.a.

03151

CANTIERI S.r.l.
Il Procuratore Generale
(Ing. Maurizio Mari)

IL TECNICO COMUNALE
Dott. Arch. Sergio Pangherz

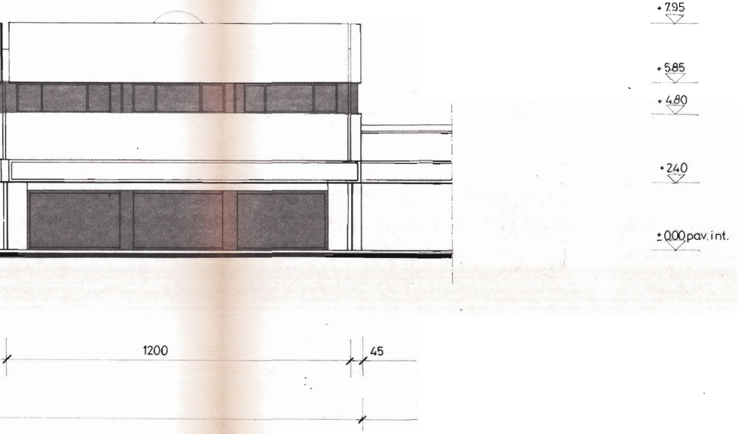
+7.95
+5.85
+4.80
+2.40
±0.00 pav. int.
1200
45

SOSTITUISCE LA TAVOLA PARI NUMERO DEL PROGETTO
APPROVATO VVF PROT. N° 129333/5 DEL 8-7-81
CONCESSIONE EDILIZIA N° 128 DEL 12-11-81

SACI

progetto
LACCHIARELLA CENTRO COMMERCIO INGROSSO

descrizione
UNITA' DI VENDITA 5
PROSPETTO ANTERIORE
NORD

area d'intervento

categoria
CO

n° tavola
7 TER

tipologia

dis. matrice

scala
1:100

data
24.6.83

vietate le riproduzioni e riservati i diritti d'autore ai termini di legge, sul contenuto e sul contenente