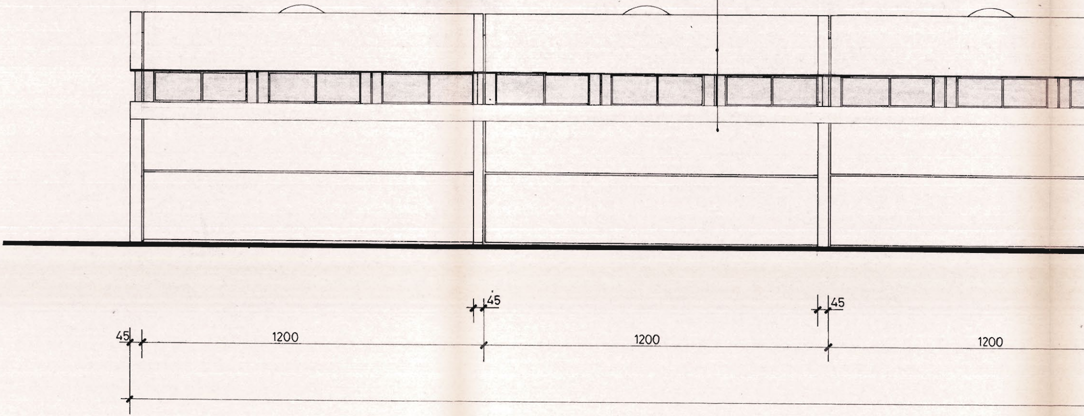
PANNELLI PREFABBRICATI IN C.A. INTONACO PLASTICO

COLOR TERRA-OCRA

45
1200
45
1200
45
1200

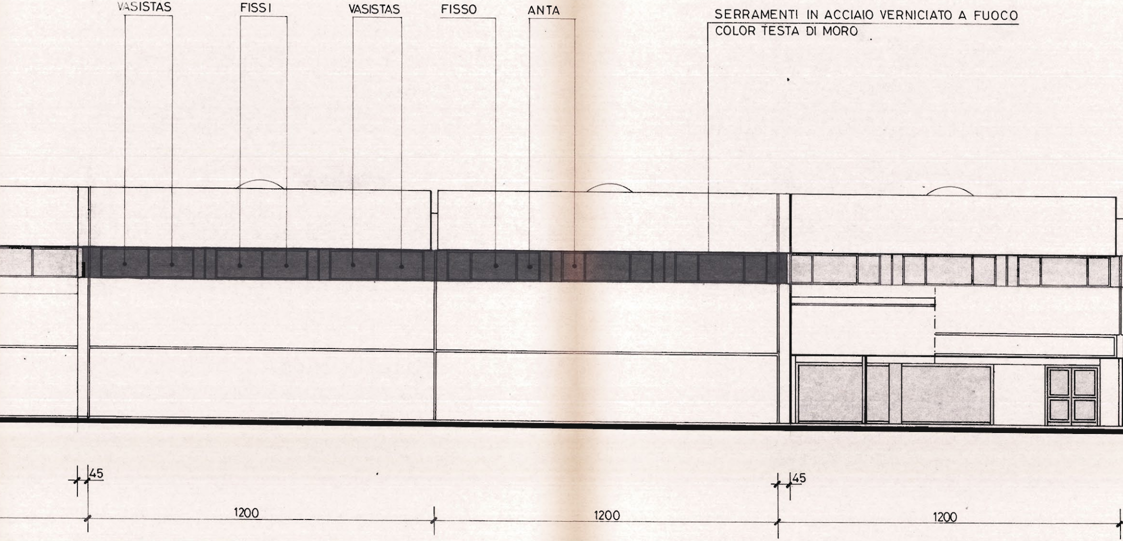
VASISTAS
FISSI
VASISTAS
FISSO
ANTA
SERRAMENTI IN ACCIAIO VERNICIATO A FUOCO
COLOR TESTA DI MORO
45
45
1200
1200
1200

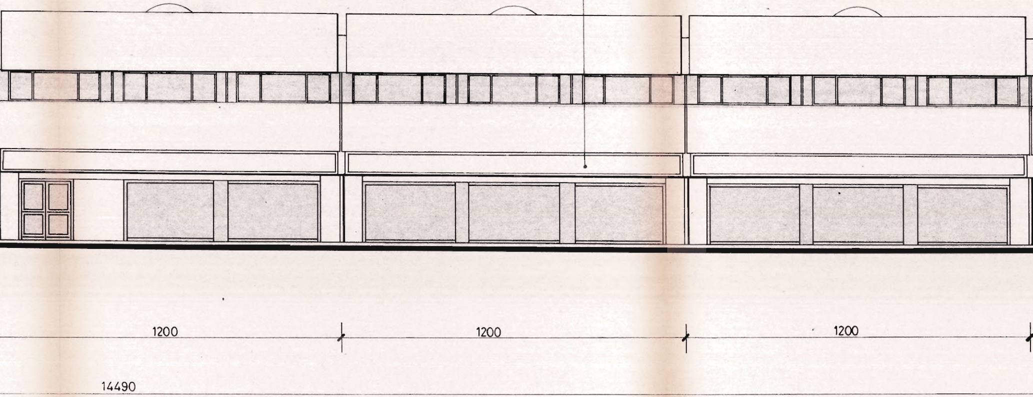

SERRAMENTI FASCIA DI VETRINA E PENSILINA CON STRUTTURA IN ACCIAIO VERNICIATO COLOR ROSSO

1200
1200
1200
14490

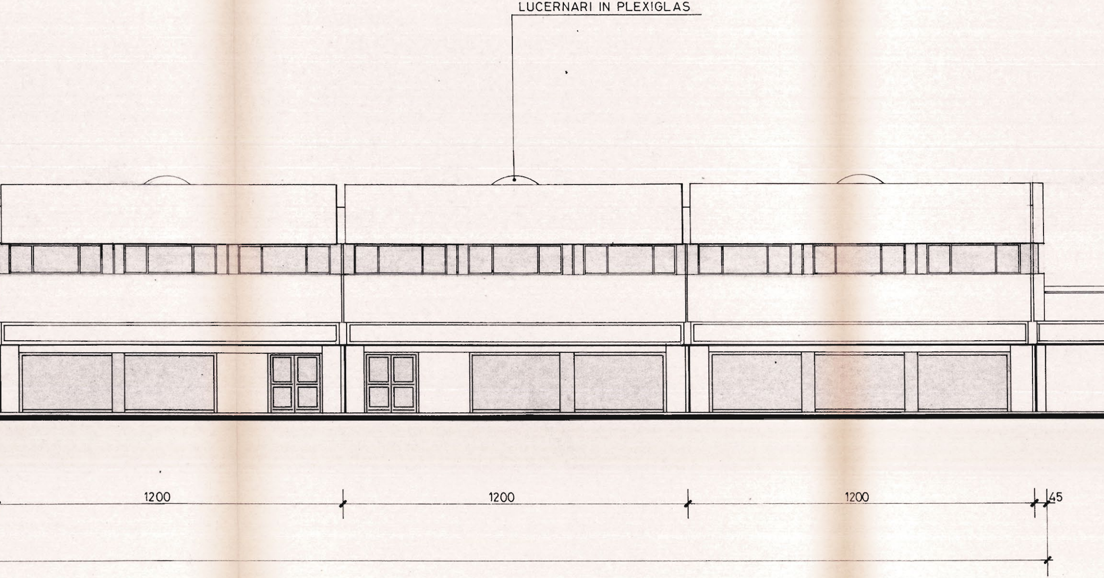
LUCERNARI IN PLEXIGLAS
1200
1200
1200
45

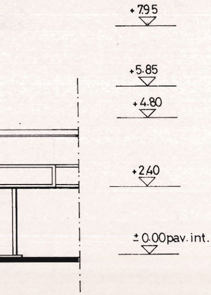
+7.95
+5.85
+4.80
+2.40
±0.00pav. int.

Ing. Nicola Borraccia
Firmato digitalmente da Ing. Nicola Borraccia
ND: cn=Ing. Nicola Borraccia, o=INPS, ou=Coordinatore generale tecnico edilizio, email=nicola.borraccia@postacert.inps.gov.it, c=IT
Data: 2016.04.14 12:12:06 +02'00'

COMUNE DI LACCHIARELLA
COMMISSIONE EDILIZIA N° 2
SEDUTA DEL 12 GEN. 1984

PROGETTISTA
DIRETTORE DEI LAVORI

DOTT. ARCH. GIULIO MARZIO POSSA
N. 920 Anno 1953

PROPRIETARIO DEL TERRENO
PROPRIETARIO DEL FABBRICATO
società attrezzature
commerciali industriali s.p.a.

03424

COMUNE DI LACCHIARELLA
10 GEN. 1984
Prot. N. 166
Tit. ___ Classe ___ Fasc. ___

CANTIERI srl
Il Presidente

APPROVATO
IL SINDACO
(Federico Giambelli)

IL TECNICO COMUNALE
Dott. Arch. Sergio Pangherz

SOSTITUISCE LA TAVOLA PARI NUMERO DEL PROGETTO
APPROVATO VVF PROT. N° 129333/6 DEL 8-7-81
CONCESSIONE EDILIZIA N° 129 DEL 12-11-81

SACI

progetto
LACCHIARELLA CENTRO COMMERCIO INGROSSO

descrizione
UNITÀ DI VENDITA 6
PROSPETTO ANTERIORE
SUD

area d'intervento

categoria
CO

n° tavola
7 TER

tipologia

dis. matrice

scala
1:100

data
24.6.83

vietate le riproduzioni e riservati i diritti d'autore ai termini di legge, sul contenuto e sul contenente