Ing. Nicola Borraccia

Firmato digitalmente da Ing. Nicola Borraccia
ND: cn=Ing. Nicola Borraccia, o=INPS, ou=Coordinatore generale tecnico edilizio, email=nicola.borraccia@postacert.inps.gov.it, c=IT
Data: 2016.04.14 12:14:00 +02'00'

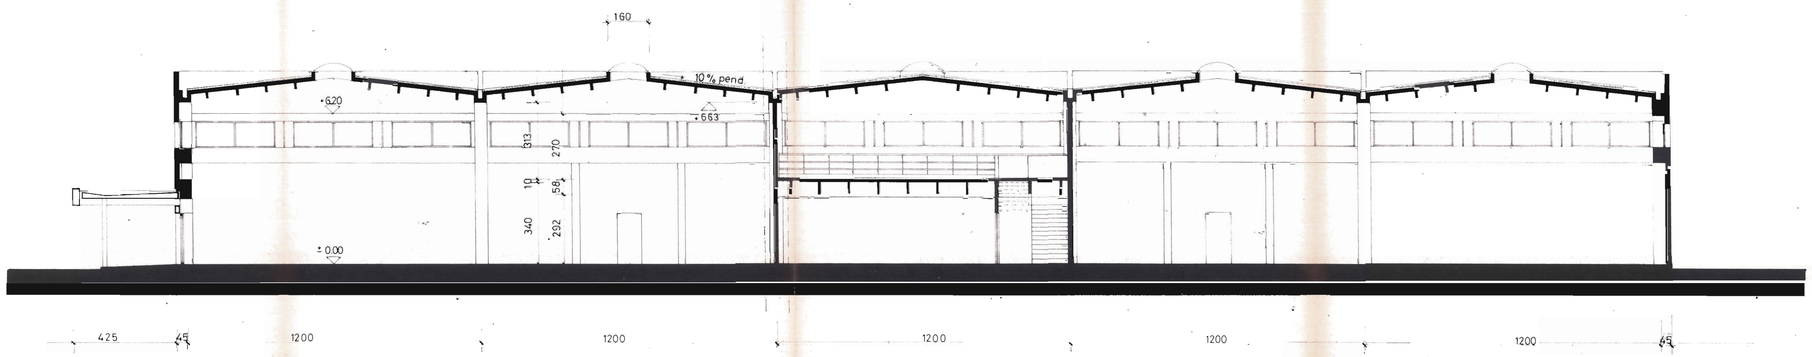

SEZIONE B-B

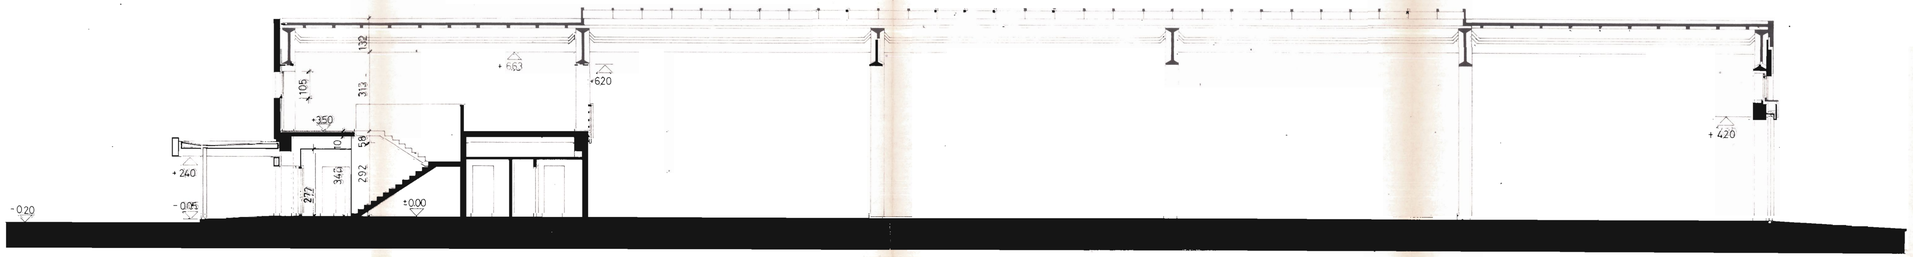

SEZIONE A-A

PROGETTISTA
DIRETTORE DEI LAVORI

PROPRIETARIO DEL TERRENO
PROPRIETARIO DEL FABBRICATO

società cooperativa commerciale industriale a r.l.

CANTIERI S.r.l.
Il Presidente Generale

007479

IL TECNICO COMUNALE

SOSTITUISCE LA TAVOLA PARI NUMERO DEL PROGETTO APPROVATO VVF N°129333/16 DEL 8.7.81 CONCESSIONE EDILIZIA N°139 DEL 4.2.82

S.A.C.I. s.r.l.

SACI

progetto: LACCHIARELLA CENTRO COMMERCIO INGROSSO

descrizione: UNITA' DI VENDITA N°16

SEZIONE A-A B-B

area di intervento

CO 11 TER

scala 1:100

data 24-6-83