


PANNELLI PREFABBRICATI IN C.A. INTONACO PLASTICO
COLOR TERRA-OCRA

SERRAMENTI IN ACCIAIO VERNICIATO A FUOCO
COLOR TESTA DI MORO


LUCERNARI IN PLEXIGLAS

SERRAMENTI FASCIA DI VETRINA E PENSILINA CON
STRUTTURA IN ACCIAIO VERNICIATO COLOR ROSSO

ANTA FISSO

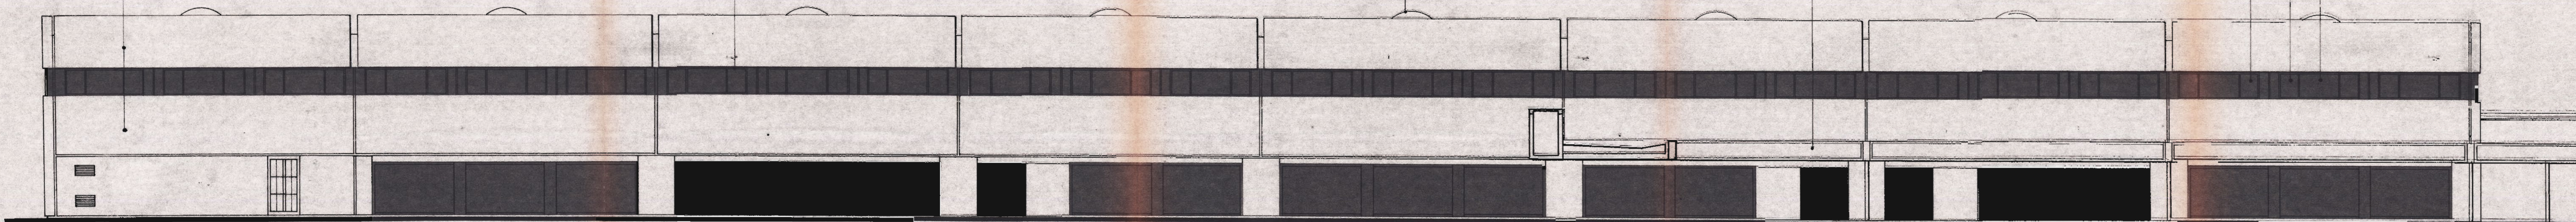

+7.95
+5.85
+4.80
+2.40
± 0.00 pav. int.

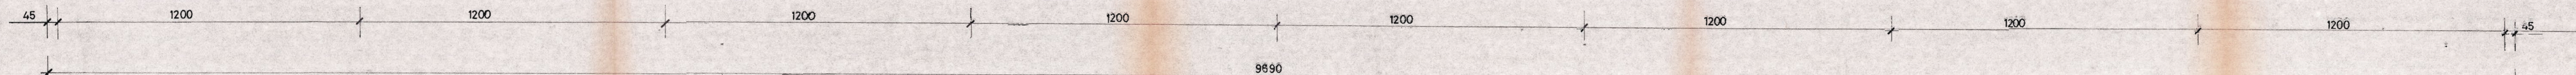


PROGETTISTA
DIRETTORE DEI LAVORI
PROPRIETARIO DEL TERRENO
PROPRIETARIO DEL FABBRICATO

società attrezzature
commercio industriali s.p.a.



CANTVERI G.S.P.A.
00755

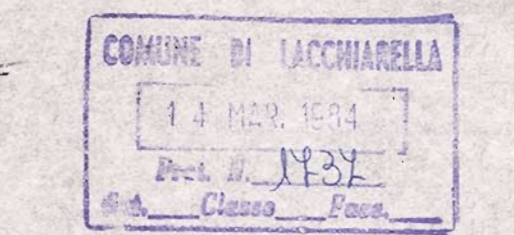

SOSTITUISCE LA TAVOLA PARI NUMERO DEL PROGETTO
APPROVATO VVF PROT. N° 129333/17 DEL 8-7-81
CONCESSIONE EDILIZIA N°140 DEL 4-2-82

SACI

progetto LACCHIARELLA CENTRO COMMERCIO INGROSSO		area d'intervento	
descrizione UNITA' DI VENDITA 17 PROSPETTO ANTERIORE OVEST		categoria	n° tavola
		CO	7
		tipologia	dis. metrica
		scala	data
		1:100	24.6.83