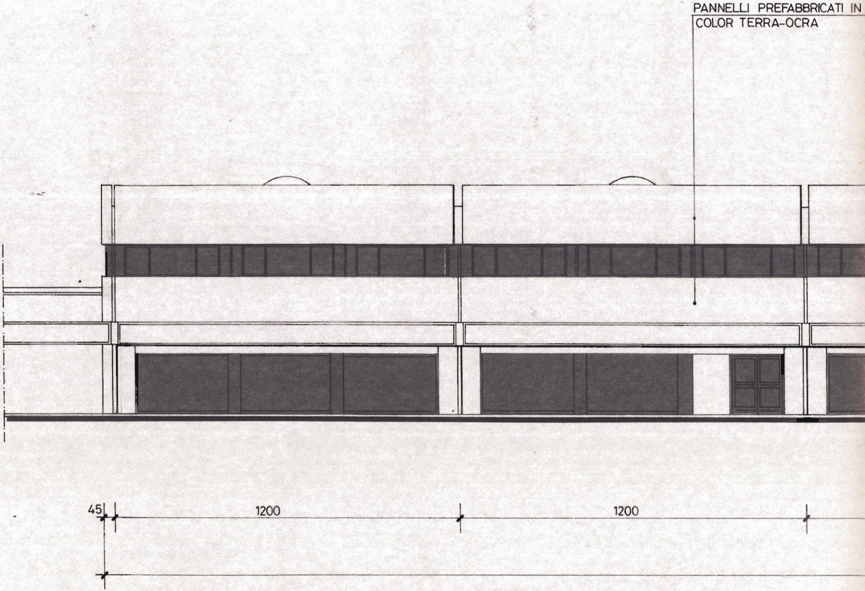
PANNELLI PREFABBRICATI IN
COLOR TERRA-OCRA
45
1200
1200

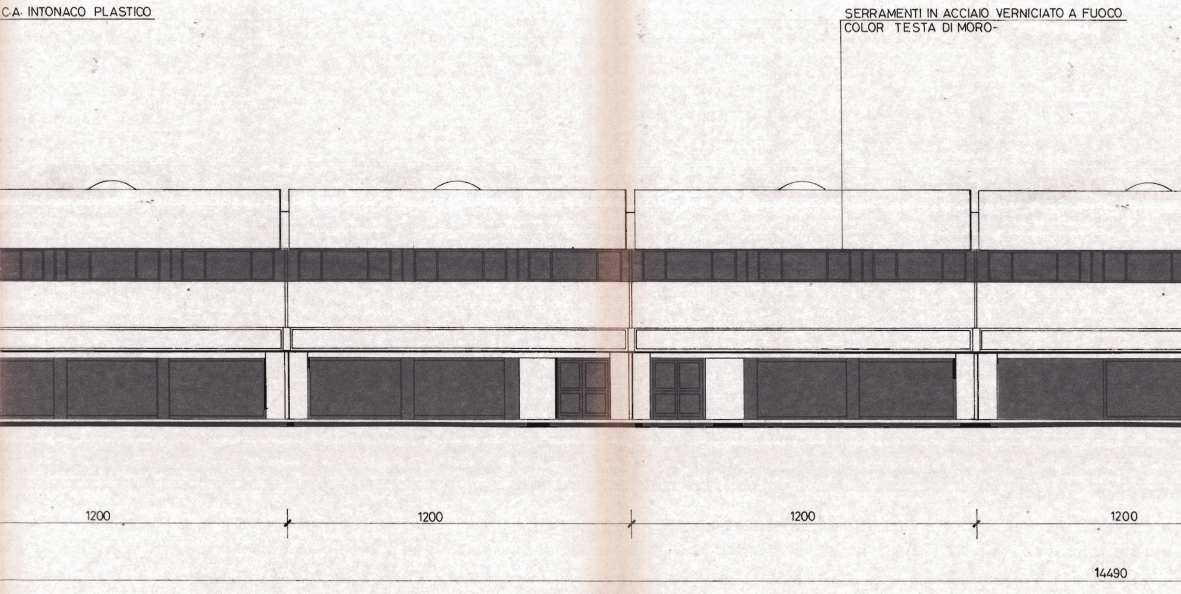
C.A. INTONACO PLASTICO
SERRAMENTI IN ACCIAIO VERNICIATO A FUOCO
COLOR TESTA DI MORO-
1200
1200
1200
1200
14490

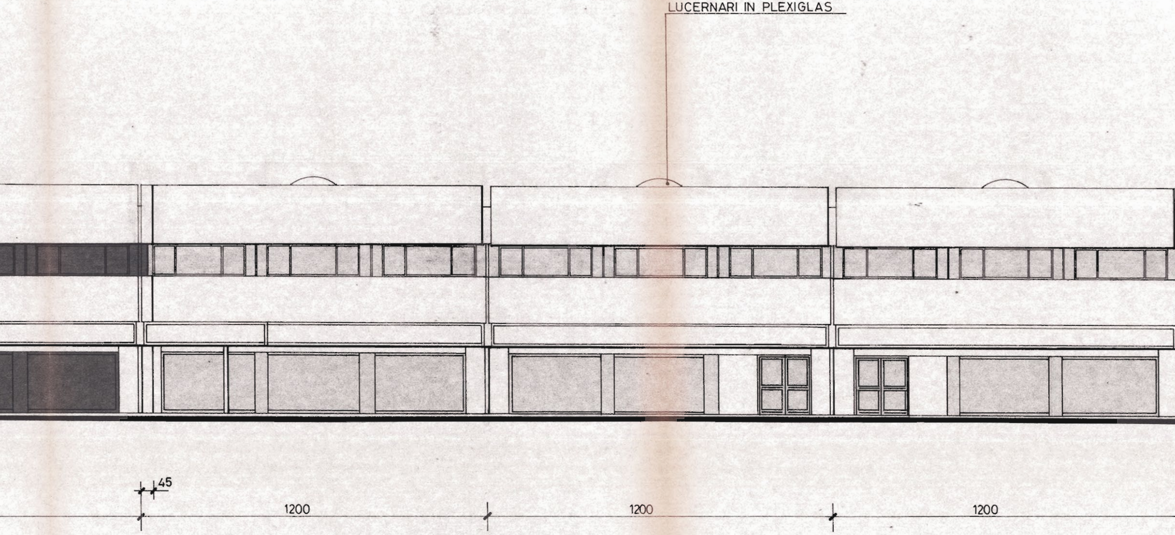
LUCERNARI IN PLEXIGLAS
45
1200
1200
1200

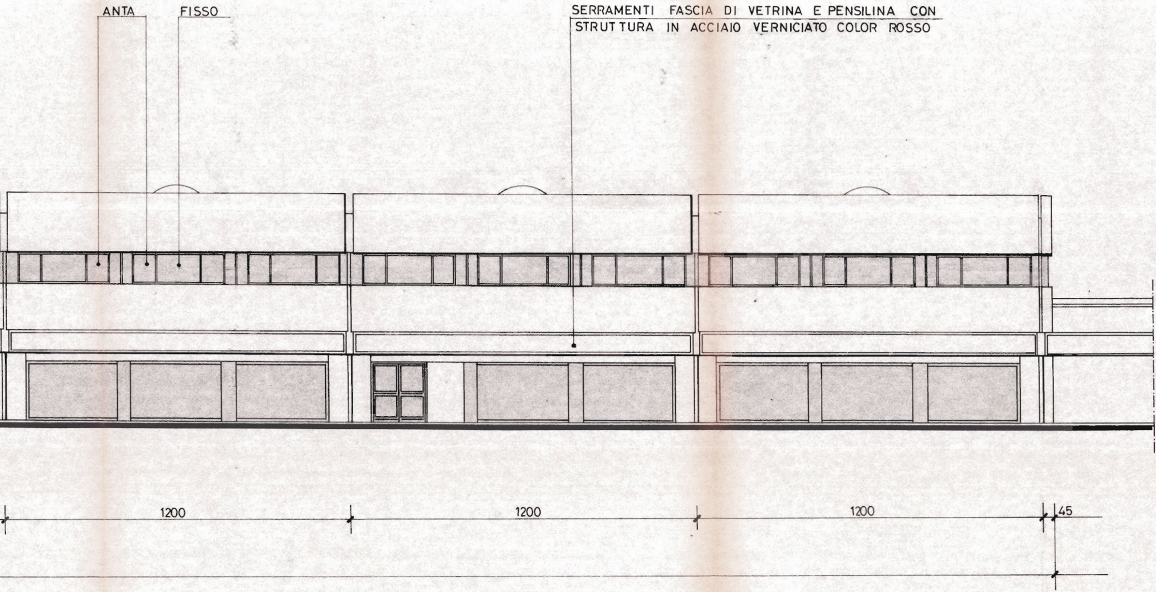
ANTA
FISSO
SERRAMENTI FASCIA DI VETRINA E PENSILINA CON STRUTTURA IN ACCIAIO VERNICIATO COLOR ROSSO
1200
1200
1200
45

Ing. Nicola Borraccia

COMUNE DI LACCHIARELLA
14 MAR. 1994
Prot. N. 1238
Cat. ___ Classe ___ Fasc.

PROGETTISTA
DIRETTORE DEI LAVORI

DOTT. ARCH.
GIULIO MARZIO
ROSSA
N. 920

PROPRIETARIO DEL TERRENO
PROPRIETARIO DEL FABBRICATO

società attrezzature
commerciali industriali s.p.a.

CANTIERI S.r.l.
Il Procuratore Generale
(Ing. Maurizio Mori)

008035

IL TECNICO COMUNALE
Dott. Arch. Sergio Langhera

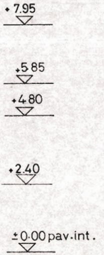
+7.95
+5.85
+4.80
+2.40
±0.00 pav.int.

SOSTITUISCE LA TAVOLA PARI NUMERO DEL PROGETTO
APPROVATO VVF PROT. N° 129333/18 DEL 11-7-81
CONCESSIONE EDILIZIA N° 141 DEL 4-2-82

SACI

progetto
LACCHIARELLA CENTRO COMMERCIO INGROSSO

descrizione
UNITA' DI VENDITA 18
PROSPETTO ANTERIORE
OVEST

area d'intervento

categoria
CO

n° tavola
7 TER

tipologia

dis. matrice

scala
1:100

data
24.6.83

Firmato digitalmente da Ing. Nicola Borraccia
ND: cn=Ing. Nicola Borraccia, o=INPS, ou=Coordinatore generale tecnico edilizio, email=nicola.borraccia@postacert.inps.gov.it, c=IT
Data: 2016.04.14 12:17:00 +02'00'

vietate le riproduzioni e riservati i diritti d'autore ai termini di legge, sul contenuto e sul contenente