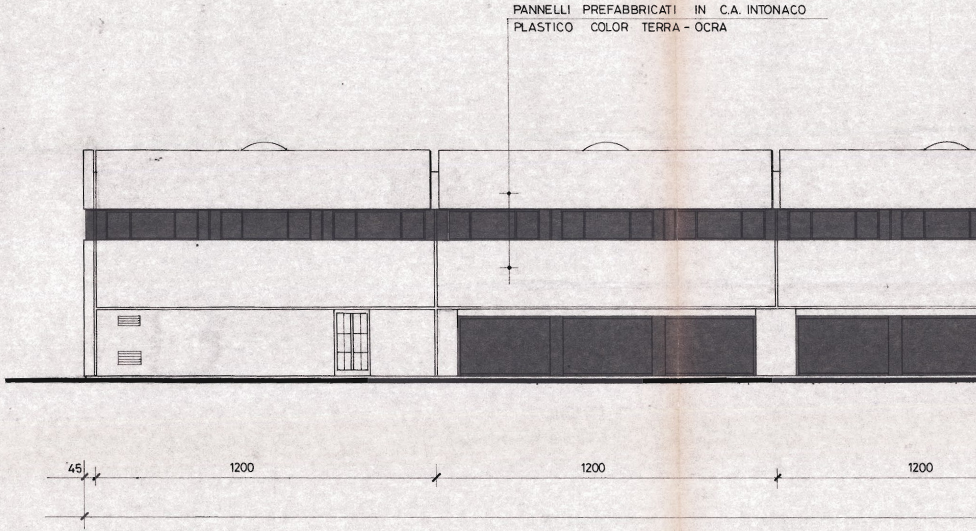
PANNELLI PREFABBRICATI IN C.A. INTONACO
PLASTICO COLOR TERRA - OCRA
45
1200
1200
1200

SERRAMENTI IN ACCIAIO VERNICIATO A FUOCO
COLOR TESTA DI MORO

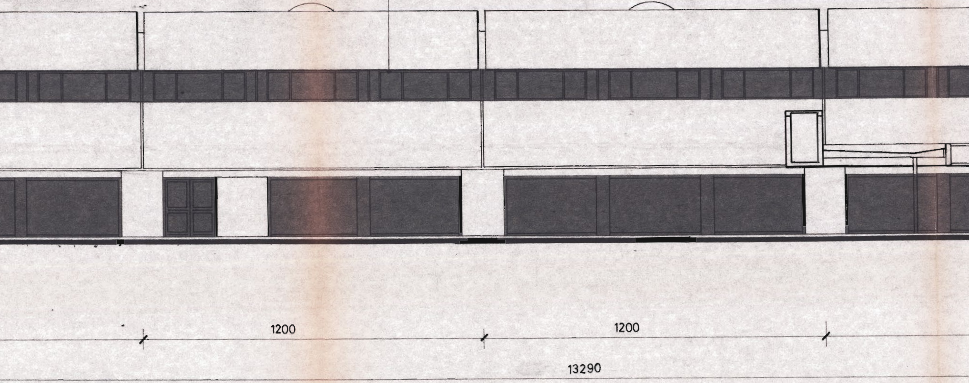
1200
1200
13290

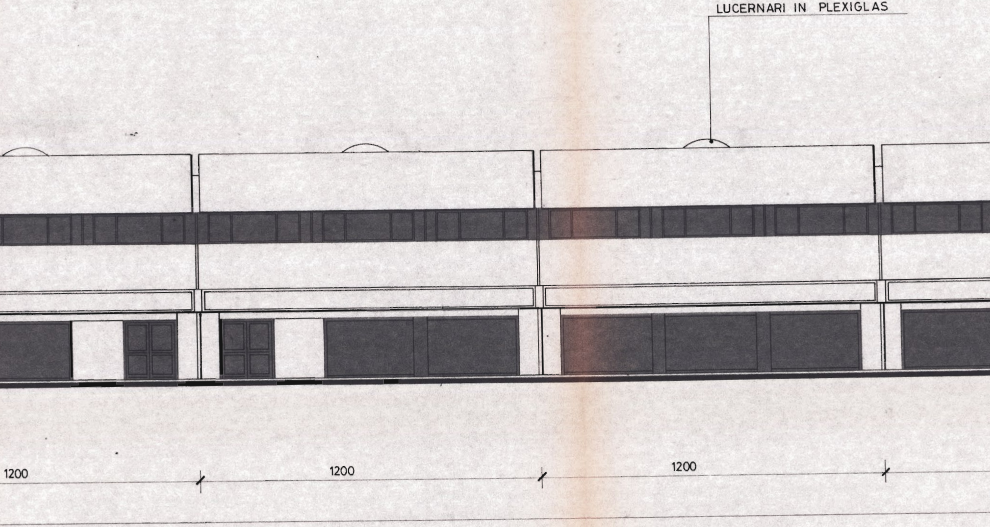
LUCERNARI IN PLEXIGLAS
1200
1200
1200

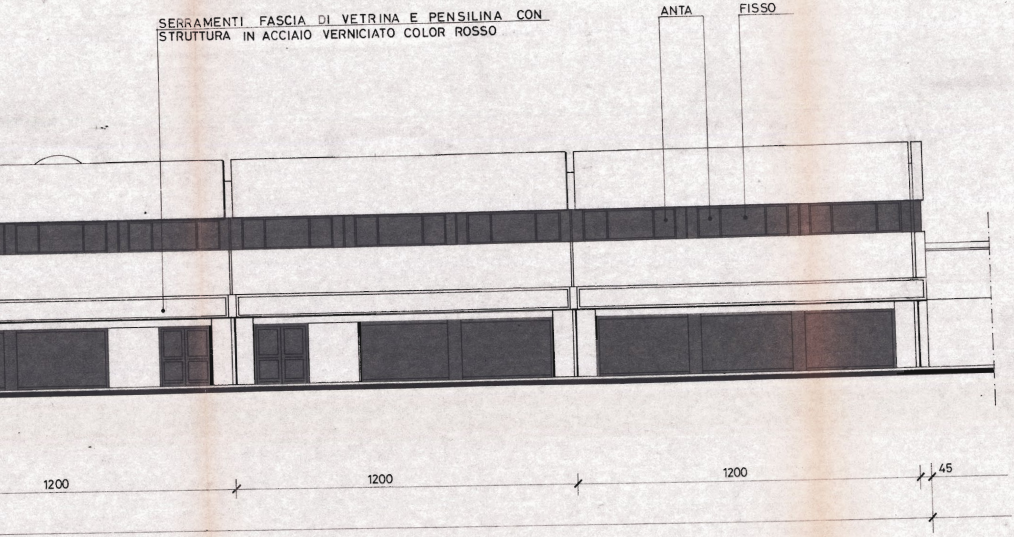
SERRAMENTI FASCIA DI VETRINA E PENSILINA CON STRUTTURA IN ACCIAIO VERNICIATO COLOR ROSSO
ANTA
FISSO
1200
1200
1200
45

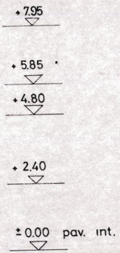
+ 7.95
+ 5.85
+ 4.80
+ 2.40
± 0.00 pav. int.

PROGETTISTA

DIRETTORE DEI LAVORI

DOTT. ARCH.
GIULIO MARZIO
POSSA
N. 920 Anno 1963

PROPRIETARIO DEL TERRENO
PROPRIETARIO DEL FABBRICATO

società attrezzature
commerciali industriali s.p.a.

008313

CANTIERI S.r.l.
Il Procuratore Generale
(Ing. Maurizio Mari)

IL TECNICO COMUNALE
Dott. Arch. Sergio Pangherz

COMUNE DI LACCHIARELLA
14 MAR 1984
Prot. N. 1739
Cat. ___ Classe ___ Pos. ___

SOSTITUISCE LA TAVOLA PARI NUMERO DEL PROGETTO
APPROVATO VVF PROT. N° 129333/19 DEL 11-7-81
CONCESSIONE EDILIZIA N° 142 DEL 4-2-82

SACI

progetto
LACCHIARELLA CENTRO COMMERCIO INGROSSO

descrizione
UNITA' DI VENDITA 19
PROSPETTO ANTERIORE
(NORD)

area d'intervento

categoria
CO

n° tavola
7 TER

tipologia

dis. matrice

scala
1:100

data
24.6.83

vietate le riproduzioni e riservati i diritti d'autore ai termini di legge, sul contenuto e sul contenente

Ing. Nicola
Borraccia

Firmato digitalmente da Ing. Nicola Borraccia
ND: cn=Ing. Nicola Borraccia, o=INPS, ou=Coordinatore generale tecnico edilizio, email=nicola.borraccia@postacert.inps.gov.it, c=IT
Data: 2016.04.14 12:18:23 +02'00'