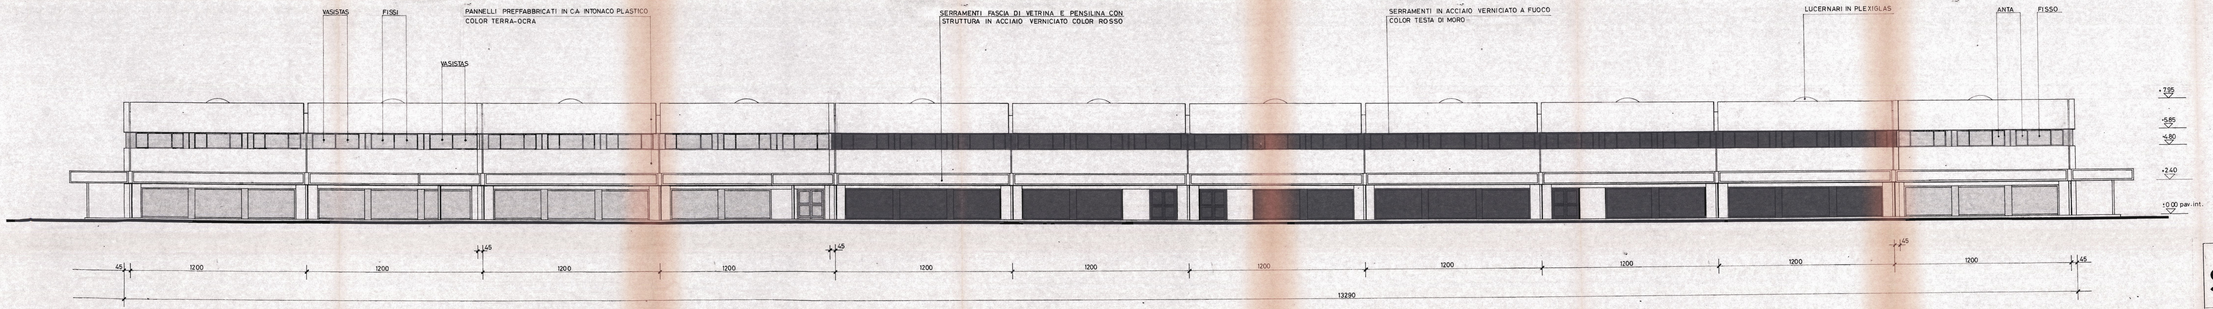

PROGETTISTA
BINETTONE DAI LAVORI

PROPRIETARIO DEL TERRENO
PROPRIETARIO DEL FABBRICATO
società edificatrice
commerciale ingrosso s.p.a.

CANTIERE 068849
a Prospetto Ordinario
Dott. Ing. Nicola Borraccia

R. TECNICO COMUNALE
Dott. Ing. Nicola Borraccia

COMUNE DI LACCHIARELLA
14 NOVEMBRE
Prot. 1741
Data 14/11

SOSTITUISCE LA TAVOLA PARI NUMERO DEL PROGETTO
APPROVATO VVF PROT. N° 123333/21 DEL 11-7-81
CONCESSIONE EDILIZIA N° 144 DEL 4-2-82

SACI	progetto: LACCHIARELLA CENTRO COMMERCIO INGROSSO		
	descrizione: UNITA' DI VENDITA 21 PROSPETTO ANTERIORE NORD	area di intervento: categoria CO	n° tavola 7 TER
		tipologia	dis. matrice
		scala 1:100	data 24.6.83

Ing. Nicola Borraccia

Firmato digitalmente da Ing. Nicola Borraccia
ND: cn=Ing. Nicola Borraccia, o=INPS, ou=Coordinatore generale tecnico edilizio, email=nicola.borraccia@postacert.inps.gov.it, c=IT
Data: 2014.04.14 12:19:45 +02'00'

esiste la riproduzione e riservati diritti d'autore di termini di legge, sul contenuto e sul contenente