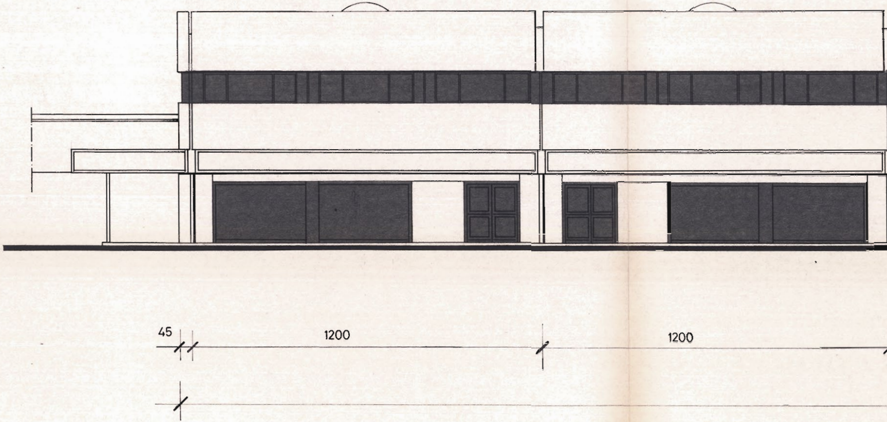
45
1200
1200

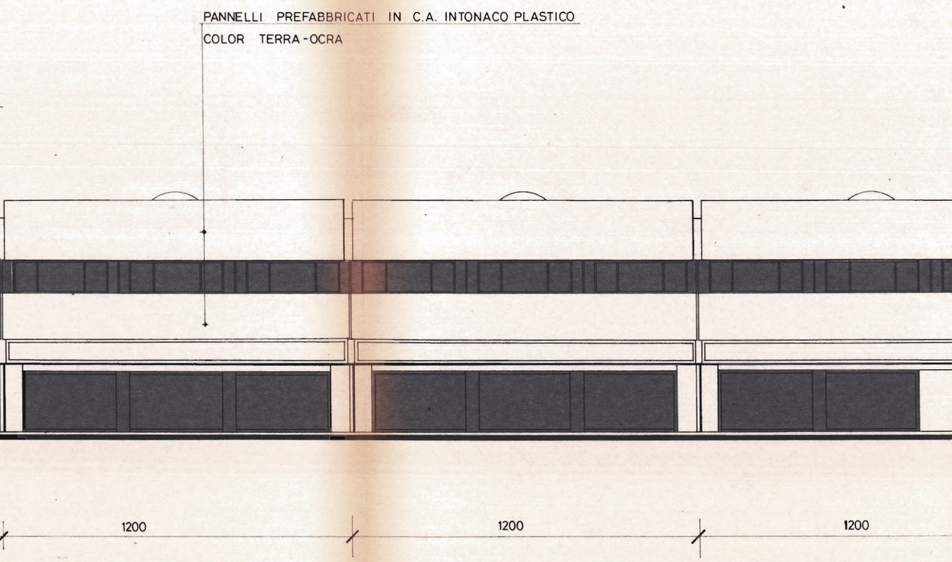
PANNELLI PREFABBRICATI IN C.A. INTONACO PLASTICO
COLOR TERRA-OCRA
1200
1200
1200

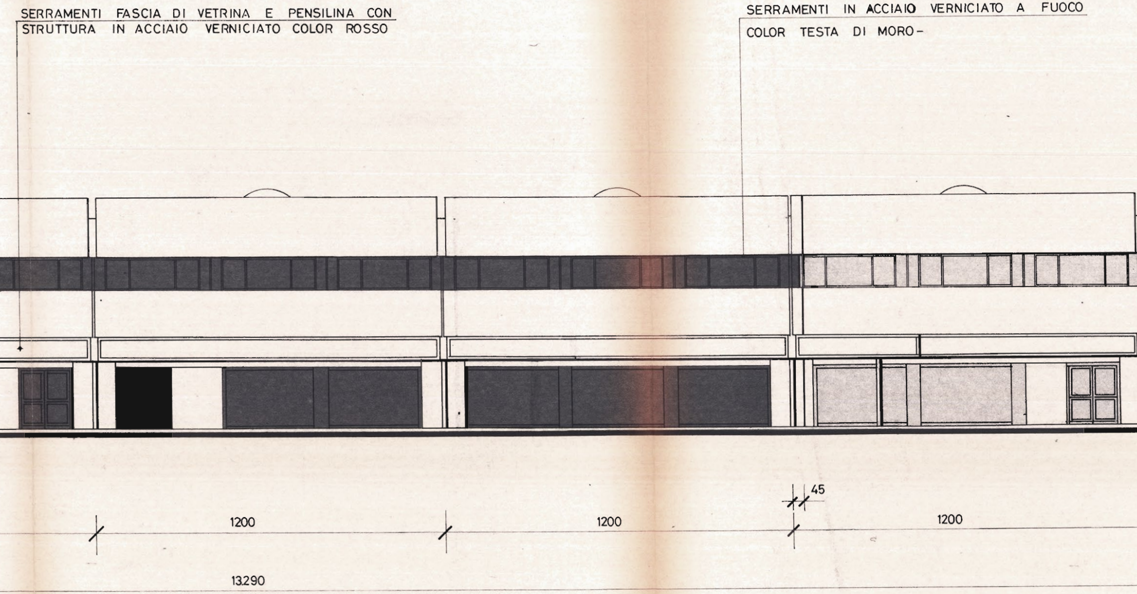
SERRAMENTI FASCIA DI VETRINA E PENSILINA CON STRUTTURA IN ACCIAIO VERNICIATO COLOR ROSSO
SERRAMENTI IN ACCIAIO VERNICIATO A FUOCO COLOR TESTA DI MORO-
45
1200
1200
1200
13290

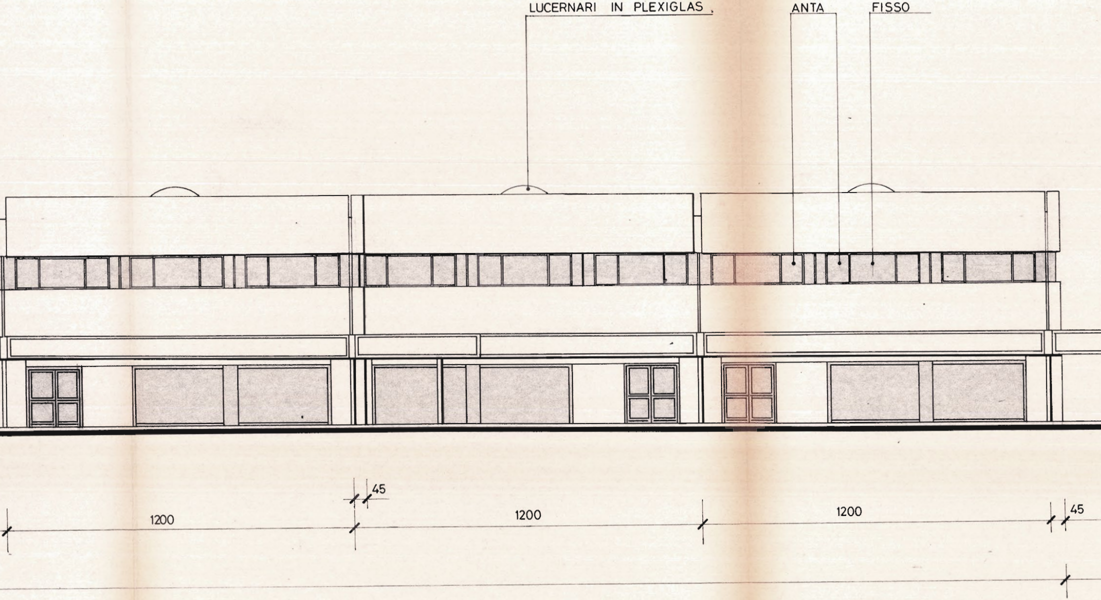
LUCERNARI IN PLEXIGLAS
ANTA
FISSO
45
1200
1200
1200
45

Ing. Nicol
Borraccia

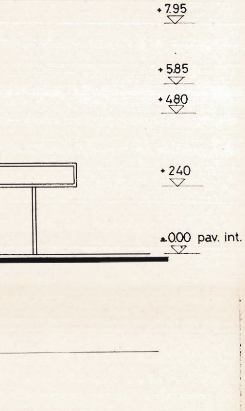
+7.95
+5.85
+4.80
+2.40
±0.00 pav. int.

PROGETTISTA

DIRETTORE DEI LAVORI

DOTT. ARCH. GIULIO MARZIO POSSA

20

PROPRIETARIO DEL TERRENO
PROPRIETARIO DEL FABBRICATO

società attrezzature
commerciali industriali s.p.a.

COMUNE DI LACCHIARELLA

COMMISSIONE EDILIZIA N° 2

SEDUTA DEL 12 GEN. 1984

009048

CANTIERI srl
Il Presidente

IL TECNICO COMUNALE
Dott. Arch. Sergio Pangherz

COMUNE DI LACCHIARELLA
10 GEN. 1984
Prot. N. 120
Cat. ___ Classe ___ Fasc. ___

APPROVATO
IL SINDACO
(Federico Giambelli)

**SOSTITUISCE LA TAVOLA PARI NUMERO DEL PROGETTO
APPROVATO VVF PROT. N° 129333/22 DEL 11-7-81
CONCESSIONE EDILIZIA N° 145 DEL 4-2-82**

SACI

progetto
LACCHIARELLA CENTRO COMMERCIO INGROSSO

descrizione
UNITÀ DI VENDITA 22
PROSPETTO ANTERIORE
(OVEST)

area d'intervento

categoria
CO

n° tavola
7 TER

tipologia

dis. matrice

scala
1:100

data
24.6.83

vietate le riproduzioni e riservati i diritti d'autore ai termini di legge, sul contenuto e sul contenente

a

Firmato digitalmente da Ing. Nicola Borraccia
ND: cn=Ing. Nicola Borraccia, o=INPS,
ou=Coordinatore generale tecnico edilizio,
email=nicola.borraccia@postacert.inps.gov.it,
c=IT
Data: 2016.04.14 12:20:45 +02'00'