


SEZIONE BB

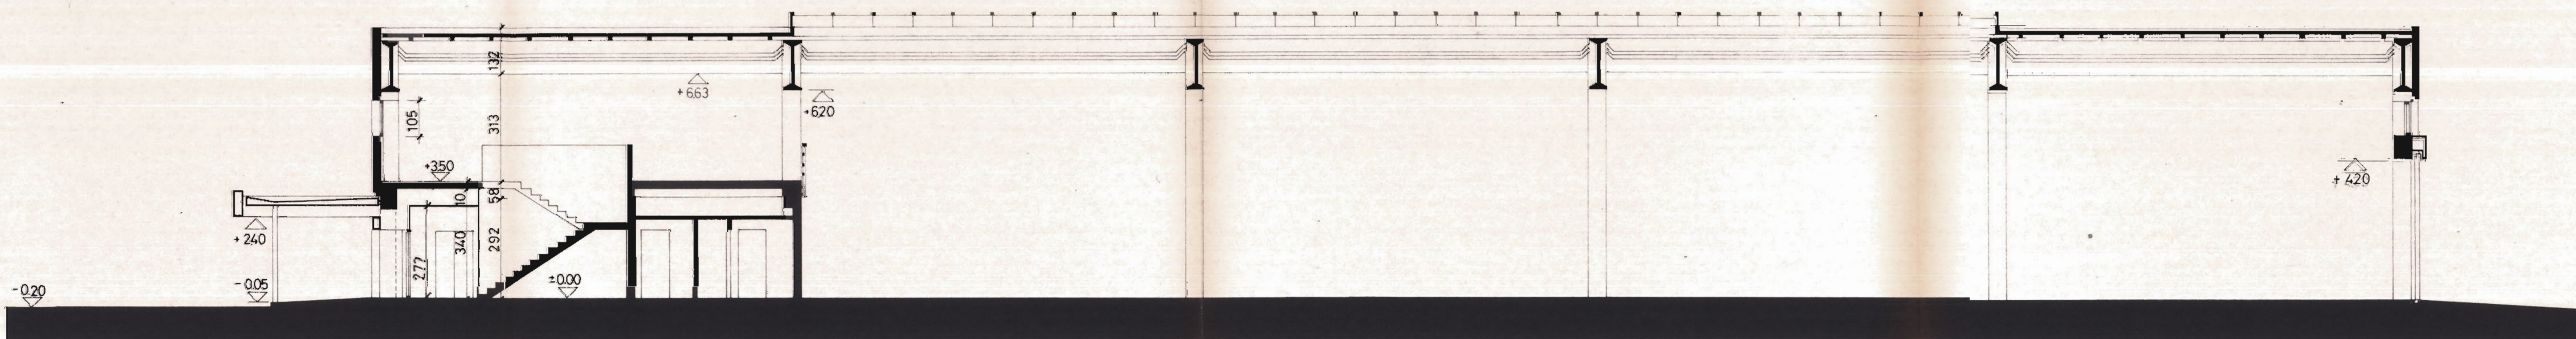

SEZIONE A-A

COMUNE DI LACCHIARELLA
 COMMISSIONE EDILIZIA N° 2
 SEDUTA DEL 12 GEN 1984

IL TECNICO RESPONSABILE
 DELL'OPERA *Sergio Pignatelli*

PROGETTISTA
 DIRETTORE DEI LAVORI

PROPRIETARIO DEL FERRENO
 PROPRIETARIO DELL'EDIFICATO

APPROVATO
 IL SINDACO
(Federico Ciambelli)

009652

COMUNE DI LACCHIARELLA
 17 GEN 1984
 IL PRESIDENTE
Demio

SOSTITUISCE LA TAVOLA PARI NUMERO DEL
 PROGETTO APPROVATO VVF N°129333/22
 DEL 11.7.81 CONCESSIONE EDILIZIA N°145
 DEL 4.2.82

SACI SACI Sante San Nicola da Tolentino 10 R.O.M.A.	progetto LACCHIARELLA CENTRO COMMERCIO INGROSSO	area di intervento
	descrizione UNITA' DI VENDITA N°22 SEZIONE A-A B-B	n° tavola CO 11 TER
	partigina	data immissione
	scala 1:100	data 24-6-83