Trattasi di Stato di Fatto utile a dare indicazione sulla presenza degli impianti nelle demolizioni

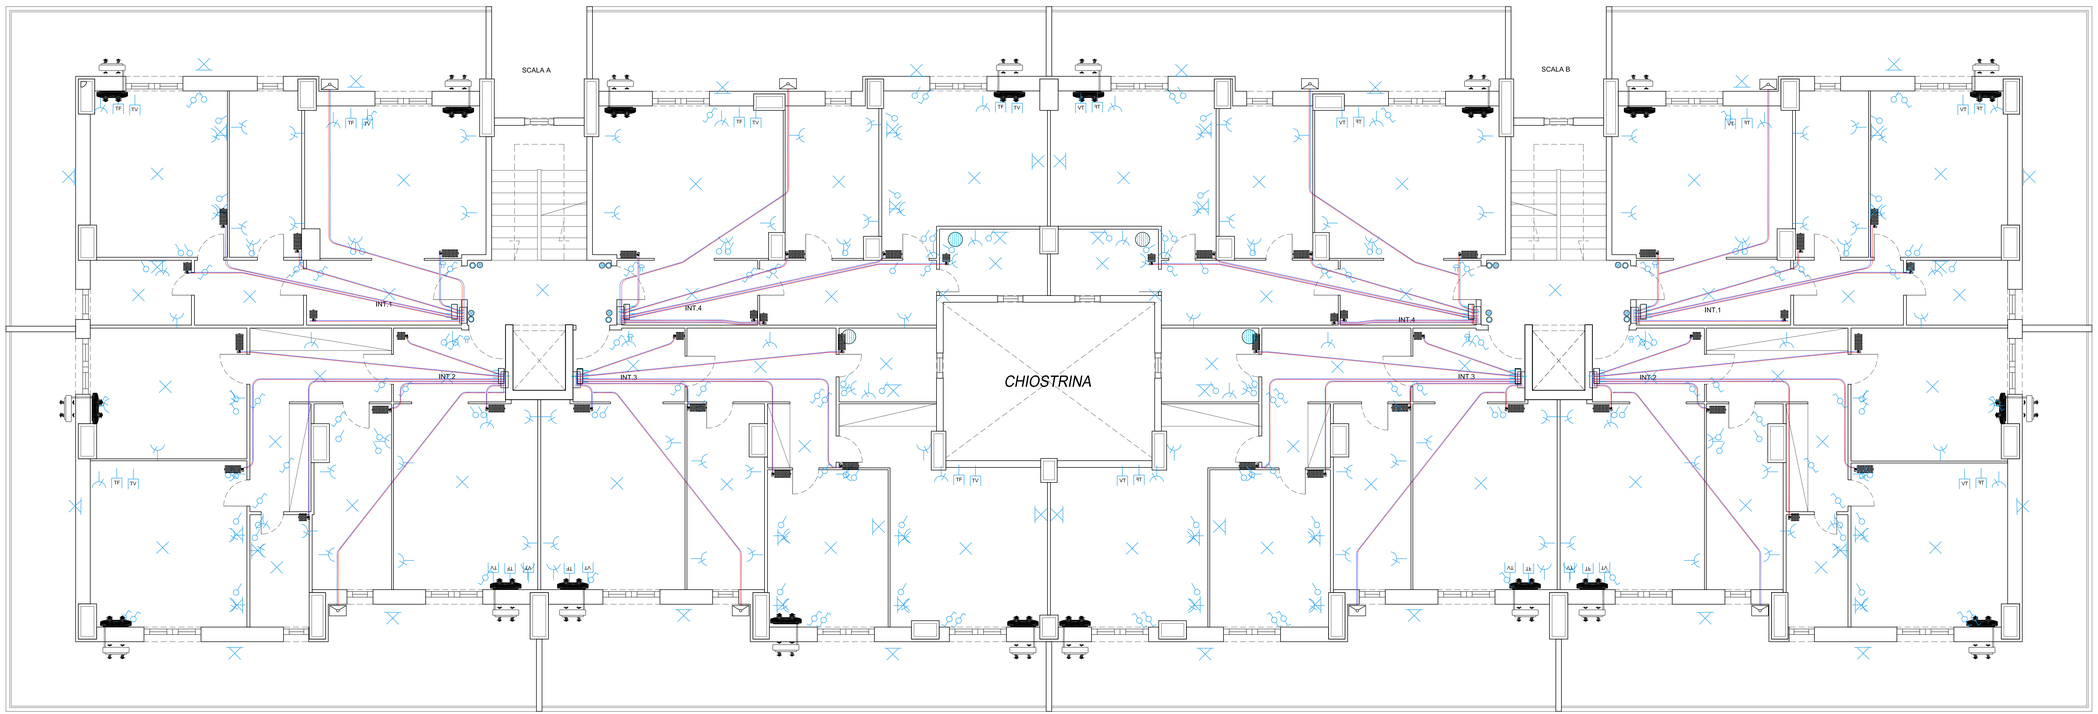

Legenda

	Interruttore		Deviatore unipolare
	Interruttore bipolare		Interruttore automatico
	Punto luce		Temporizzatore
	Punto luce a parete		Pulsante
	Presa da rete		Quadrodi distribuzione
	Presa multipla		Pulsante luminoso
	Presa con contatto per conduttore		Scalda acqua
	Serratura elettrica		Ventilatore
	Suoneria ingresso		Alimentazione caldaia
TF	Presa telefonica	TV	Presa TV

INPS
ISTITUTO NAZIONALE PREVIDENZA SOCIALE

DIREZIONE GENERALE

COMUNE DI ROMA

PROGETTO ESECUTIVO

Consolidamento statico complesso edilizio in via Montecassiano 78

In applicazione della sentenza n° 2507/2012
Il sez. Civile del Tribunale di Roma

Elaborato: Edificio B:
IMPIANTI - pianta piano 4°

TAV. I10-B

RESPONSABILE DEL PROCEDIMENTO:	Ing. Pasquale Cerbone
PROGETTISTA:	Ing. Fanco Roberto - Ing. Luigi Laurla
DIRETTORE DEI LAVORI:	Ing. Fanco Roberto - Ing. Luigi Laurla
COORDINAMENTO SICUREZZA:	Geom. Stefano Napolitano / Geom. Rodolfo Pliccpo
ASSISTENTI TECNICI:	
IL COMMITTENTE:	Dirigente Generale Direzione Centrale Patrimonio ed Investimenti, Avv. Daniela Becchini

DATA ottobre 2015

Aggiornamenti: