INPS
ISTITUTO NAZIONALE PREVIDENZA SOCIALE

DIREZIONE GENERALE

COMUNE DI ROMA

PROGETTO ESECUTIVO

Consolidamento statico complesso edilizio in via Montecassiano 78

In applicazione della sentenza n° 2507/2012
II sez. Civile del Tribunale di Roma

Elaborato:	TAV.
Edificio A: stato di fatto/progetto Prospetti	A28-A

RESPONSABILE DEL PROCEDIMENTO: Ing. Pasquale Cerbone

PROGETTISTA: Ing. Faraco Roberto - Ing. Luigi Lauria

DIRETTORE DEI LAVORI: Ing. Faraco Roberto - Ing. Luigi Lauria

COORDINAMENTO SICUREZZA: Geom. Stefano Napolitano / Geom. Rodolfo Pliscopo

DATA ottobre 2015

ASSISTENTI TECNICI:

Aggiornamenti

IL COMMITTENTE: Dirigente Generale Direzione Centrale Patrimonio ed Investimenti, Avv. Daniela Becchini

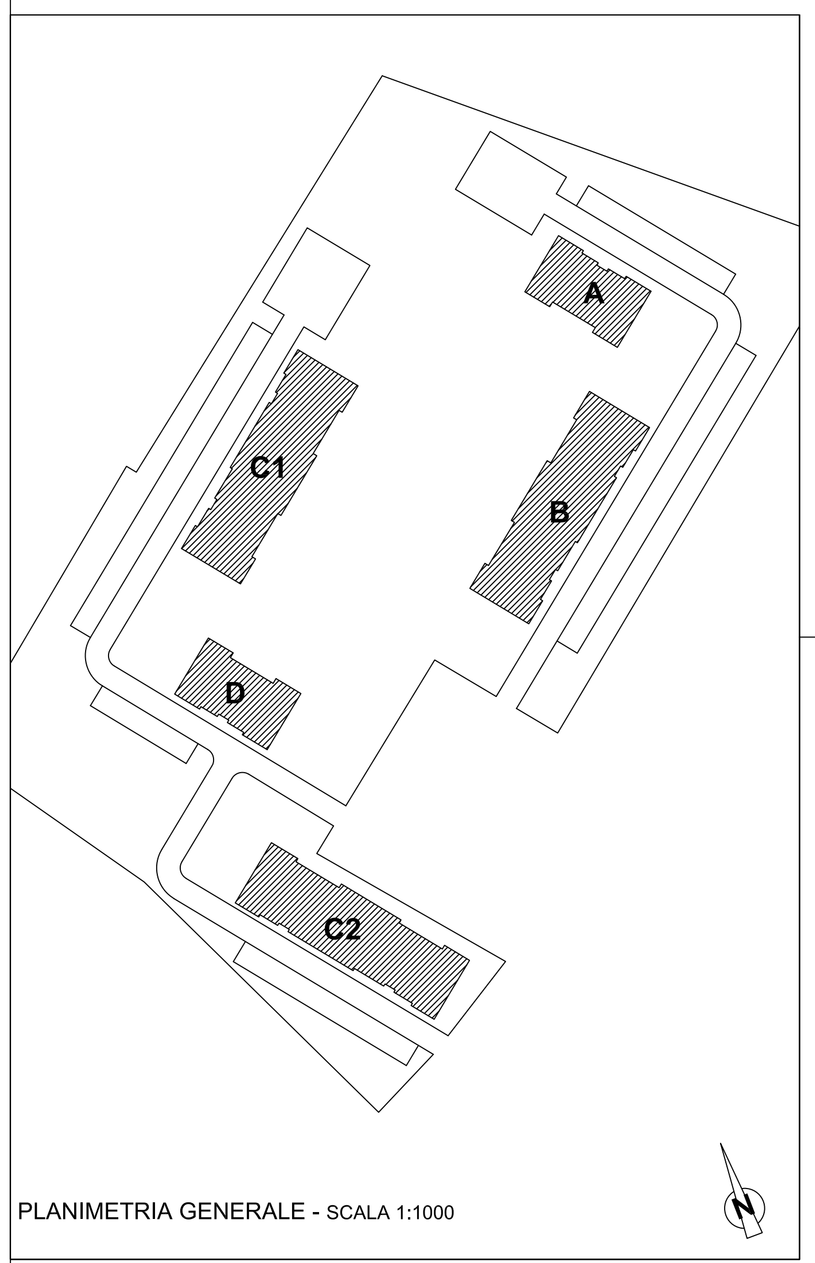

PLANIMETRIA GENERALE - SCALA 1:1000

STATO DI FATTO

PROSPETTO FRONTALE
scala 1:100

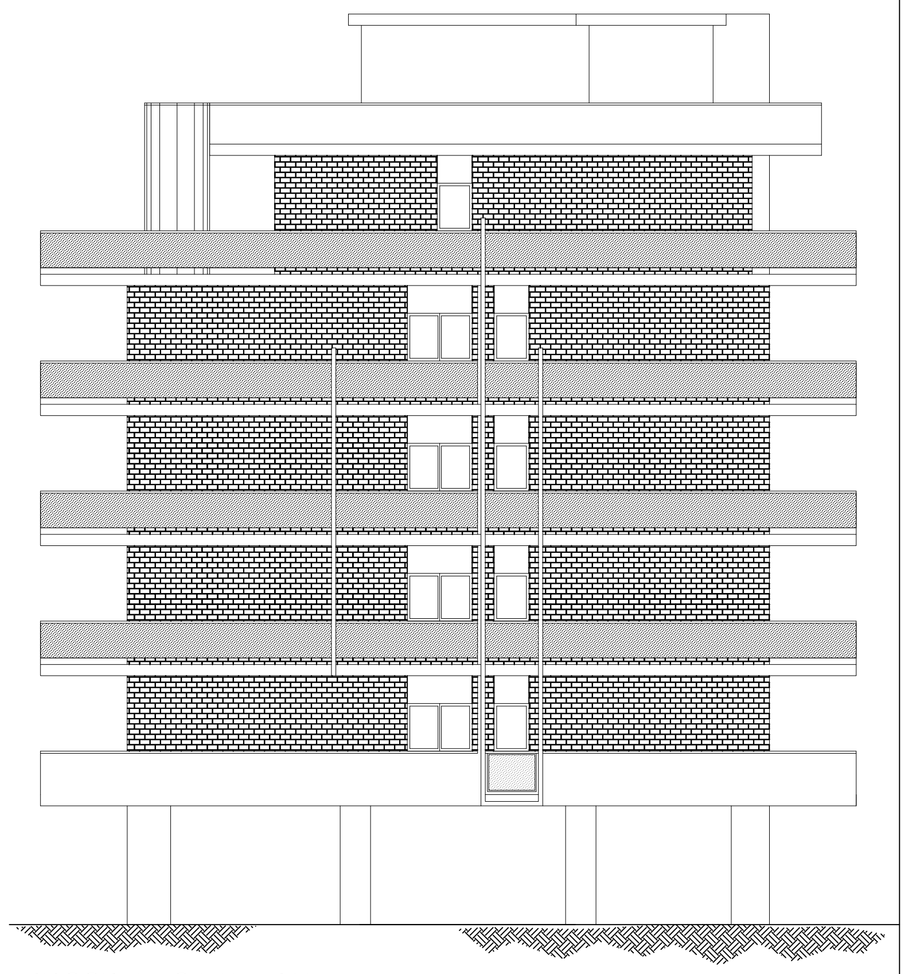

PROSPETTO LATERALE
scala 1:100

PROGETTO

PROSPETTO FRONTALE
scala 1:100

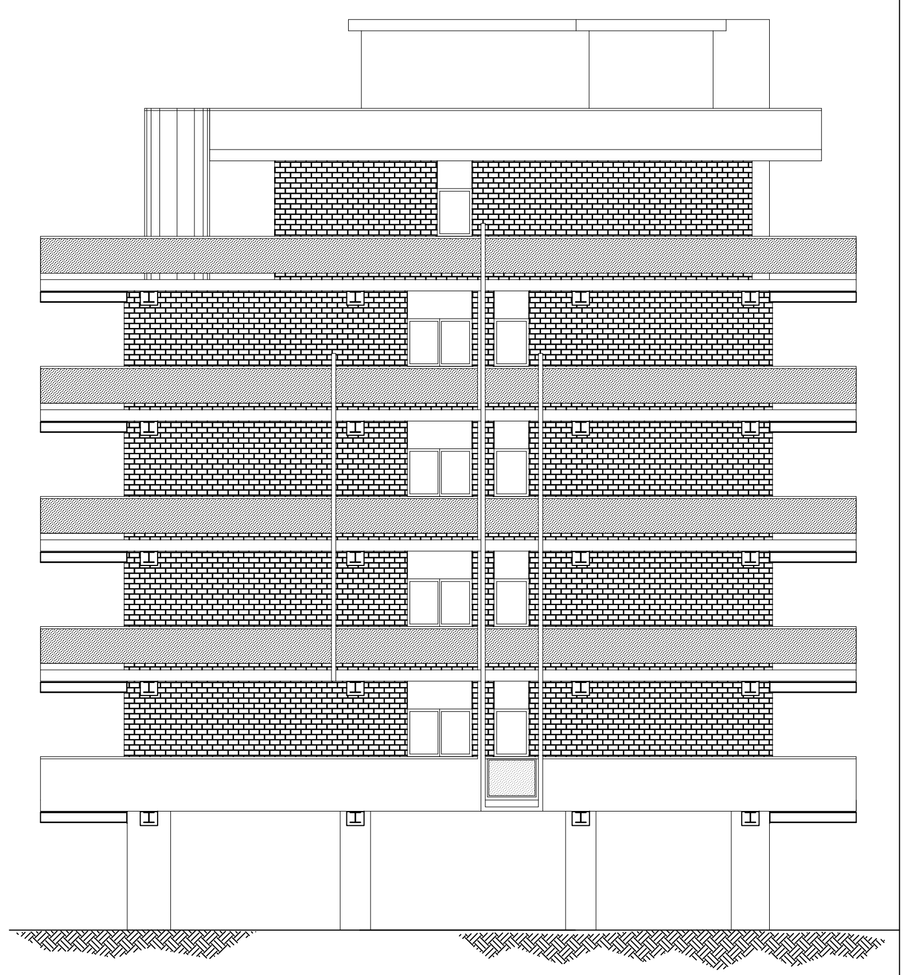

PROSPETTO LATERALE
scala 1:100