


Piano Terra

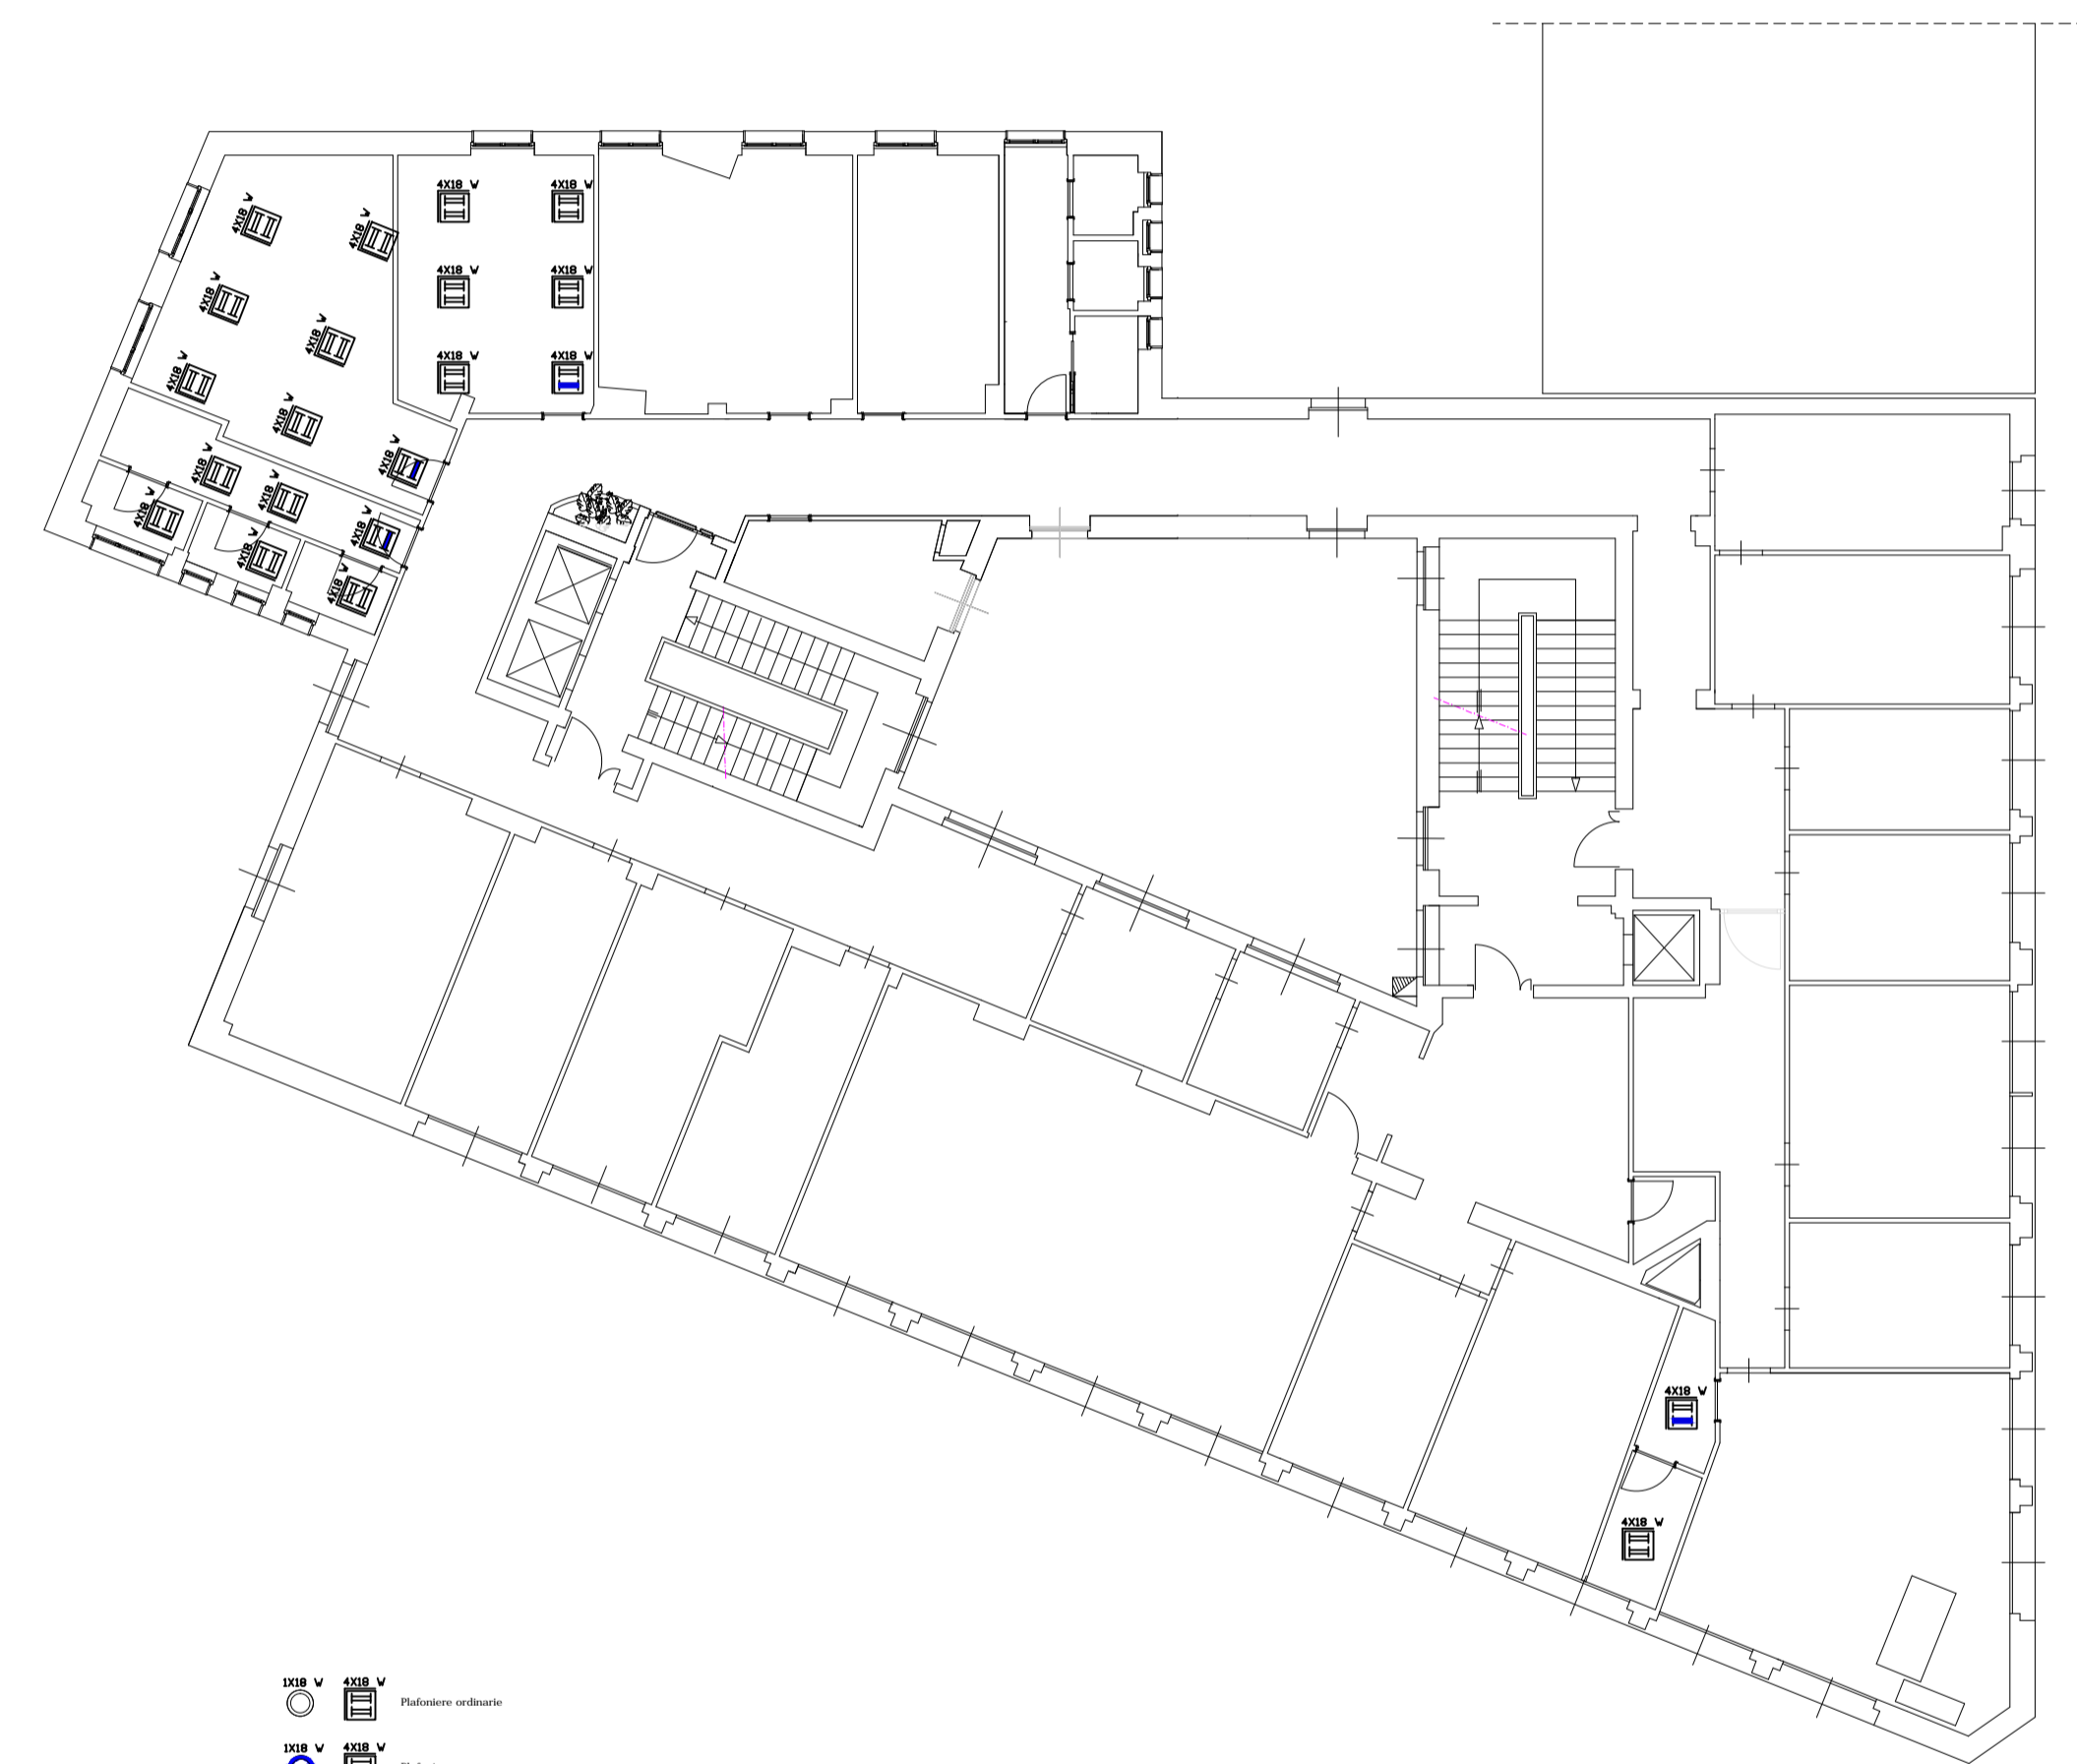

Piano Terzo



Corso Garibaldi

 Istituto Nazionale Previdenza Sociale	<b>SEDE REGIONALE PER LA CAMPANIA</b>	
	Oggetto: <b>SEDE PROVINCIALE DI SALERNO</b> <small>FABBRICATO IN CORSO GARIBOLDI, 98</small>	
	<b>PIANTA PIANI RIALZATO E TERZO</b> STATO DI PROGETTO CON IMPIANTI IMPIANTO ILLUMINAZIONE	
	PROGETTISTI: DIRETTORE DEI LAVORI: DIRETTORE DEI LAVORI: R.E.P.: ISPEZIONE DI CANTIERE:	Data: 1/10/2018 Data: 30/11/2018 15/02/2019 22/02/2019