




PALI PLINTO N.ro 1 A QUOTA 0 metri

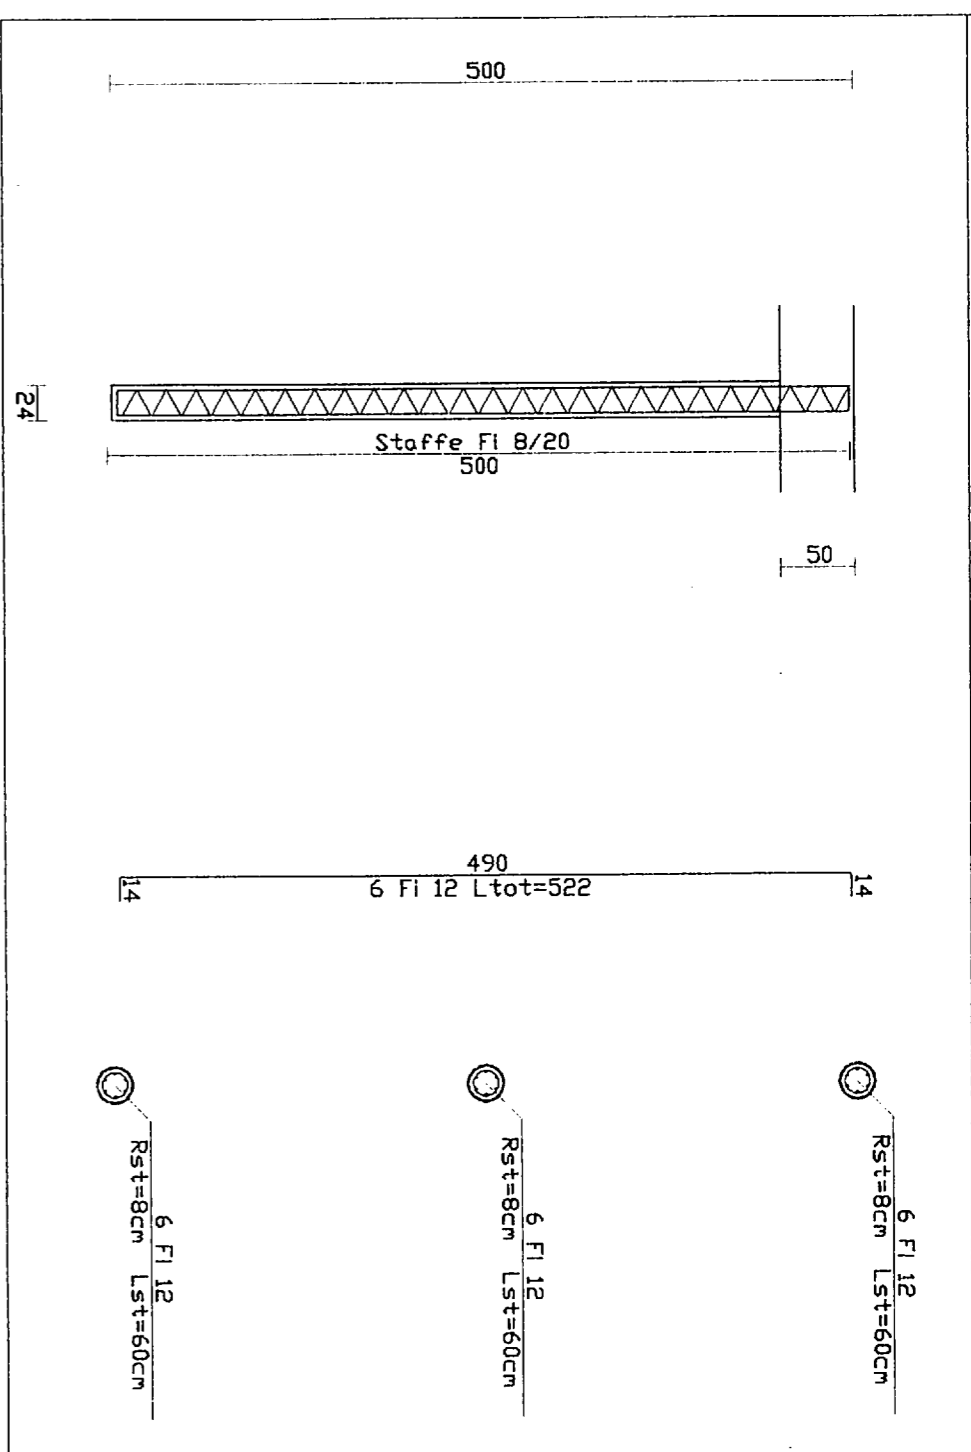


PALI PLINTO N.ro 2 A QUOTA 0 metri

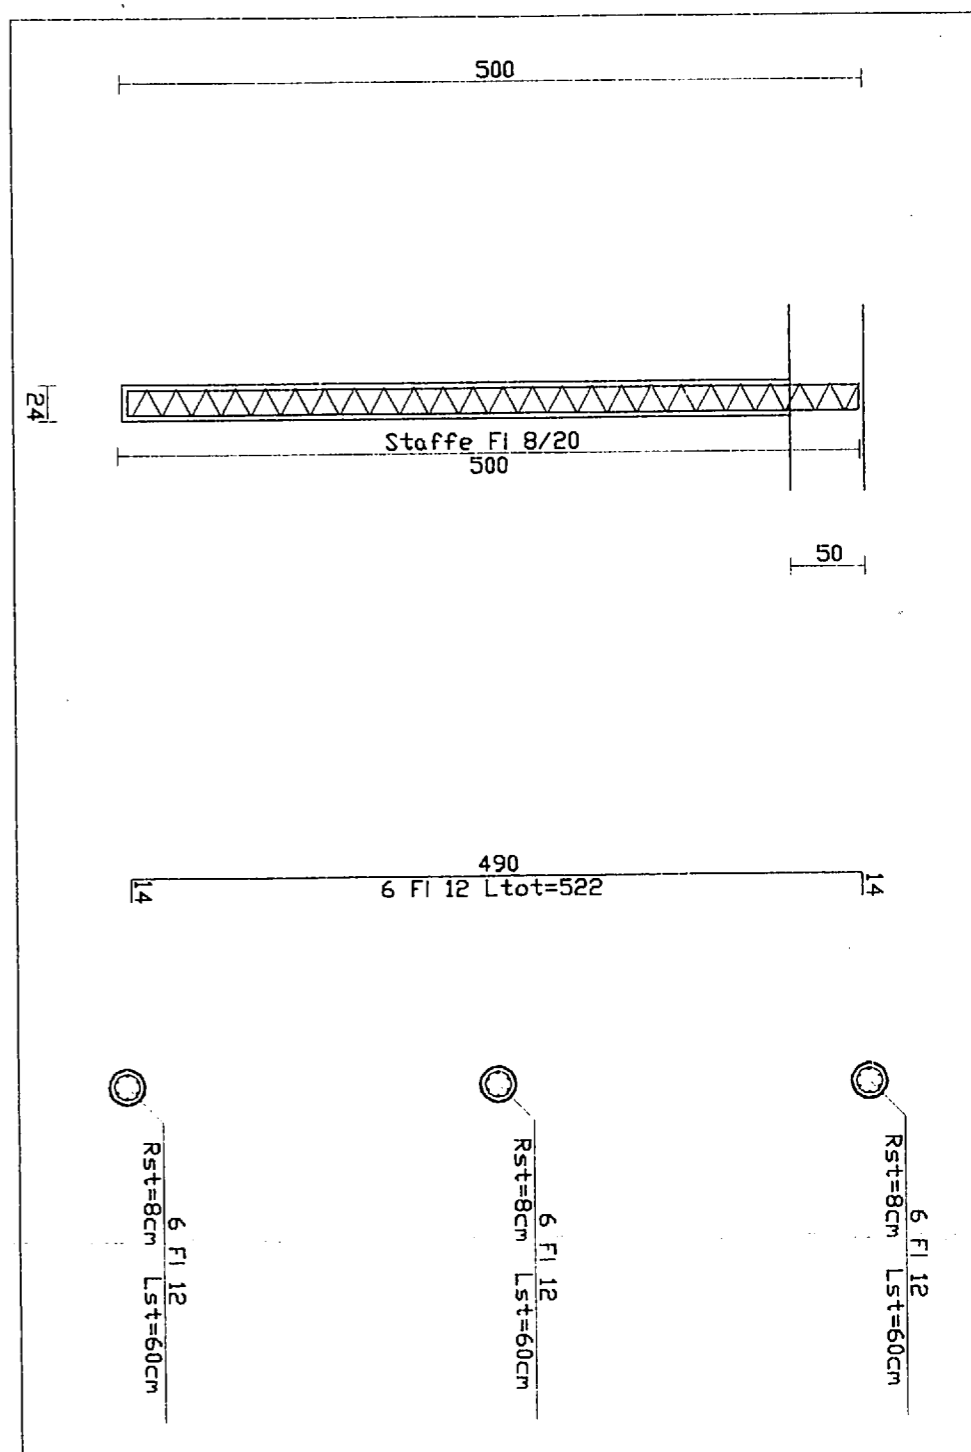


PALI PLINTO N.ro 3 A QUOTA 0 metri

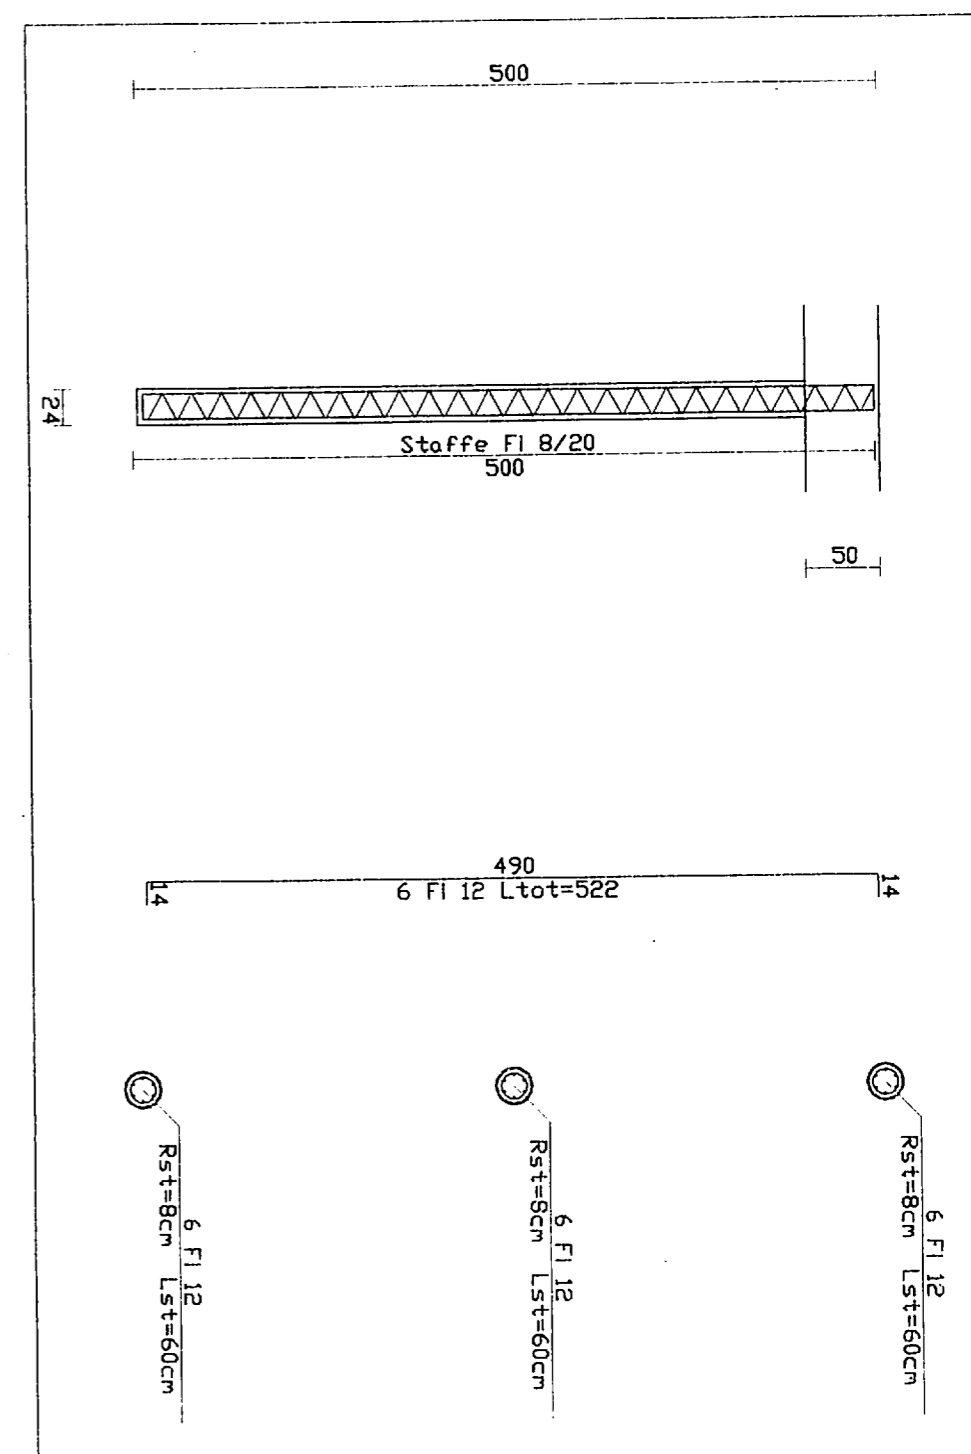


ZATTERA PLINTO N.ro 6 A QUOTA 0 metri

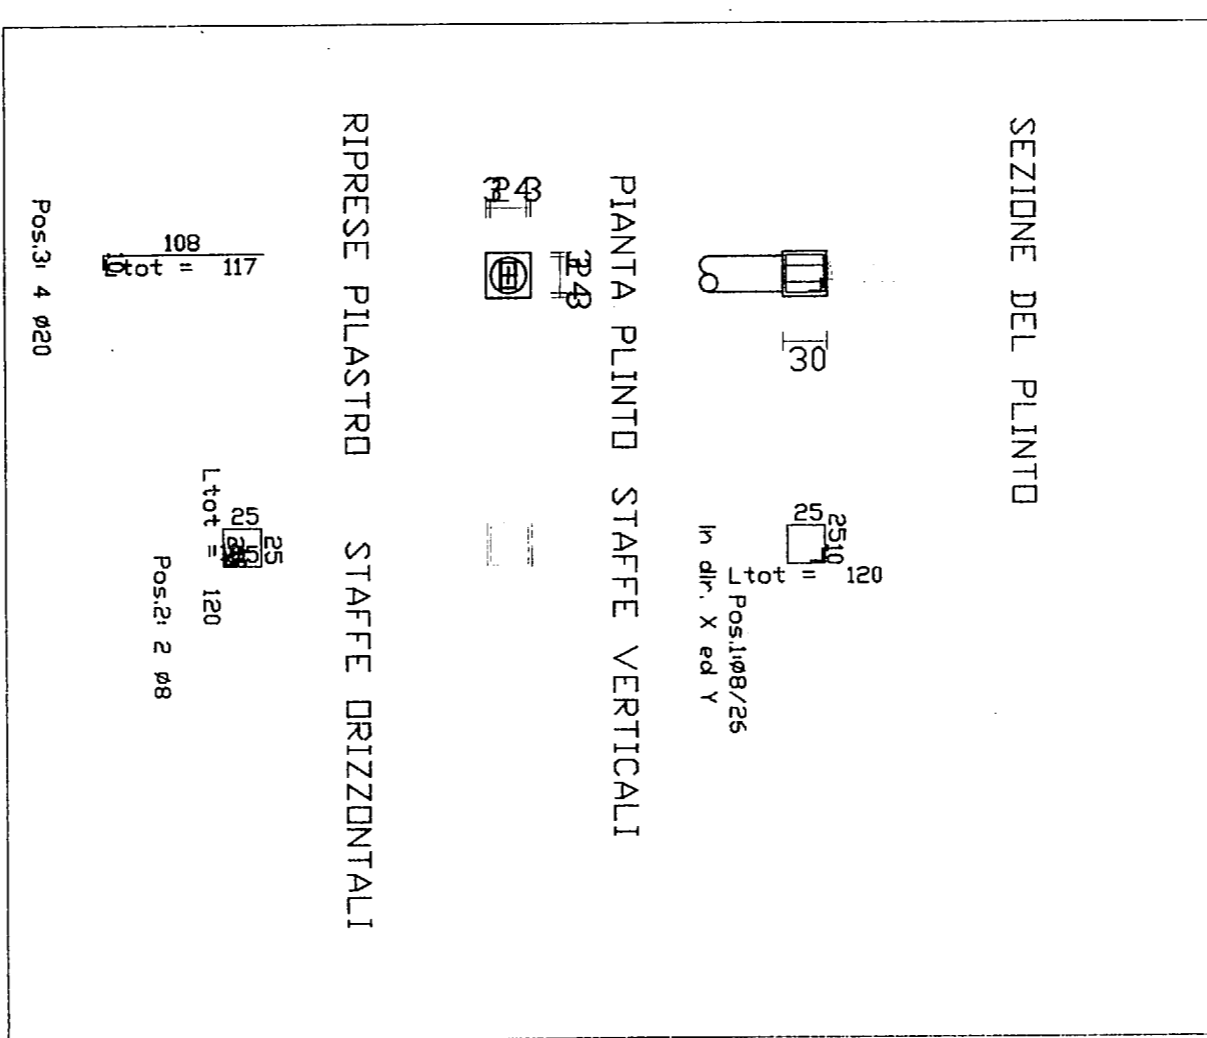


ZATTERA PLINTO N.ro 8 A QUOTA 0 metri

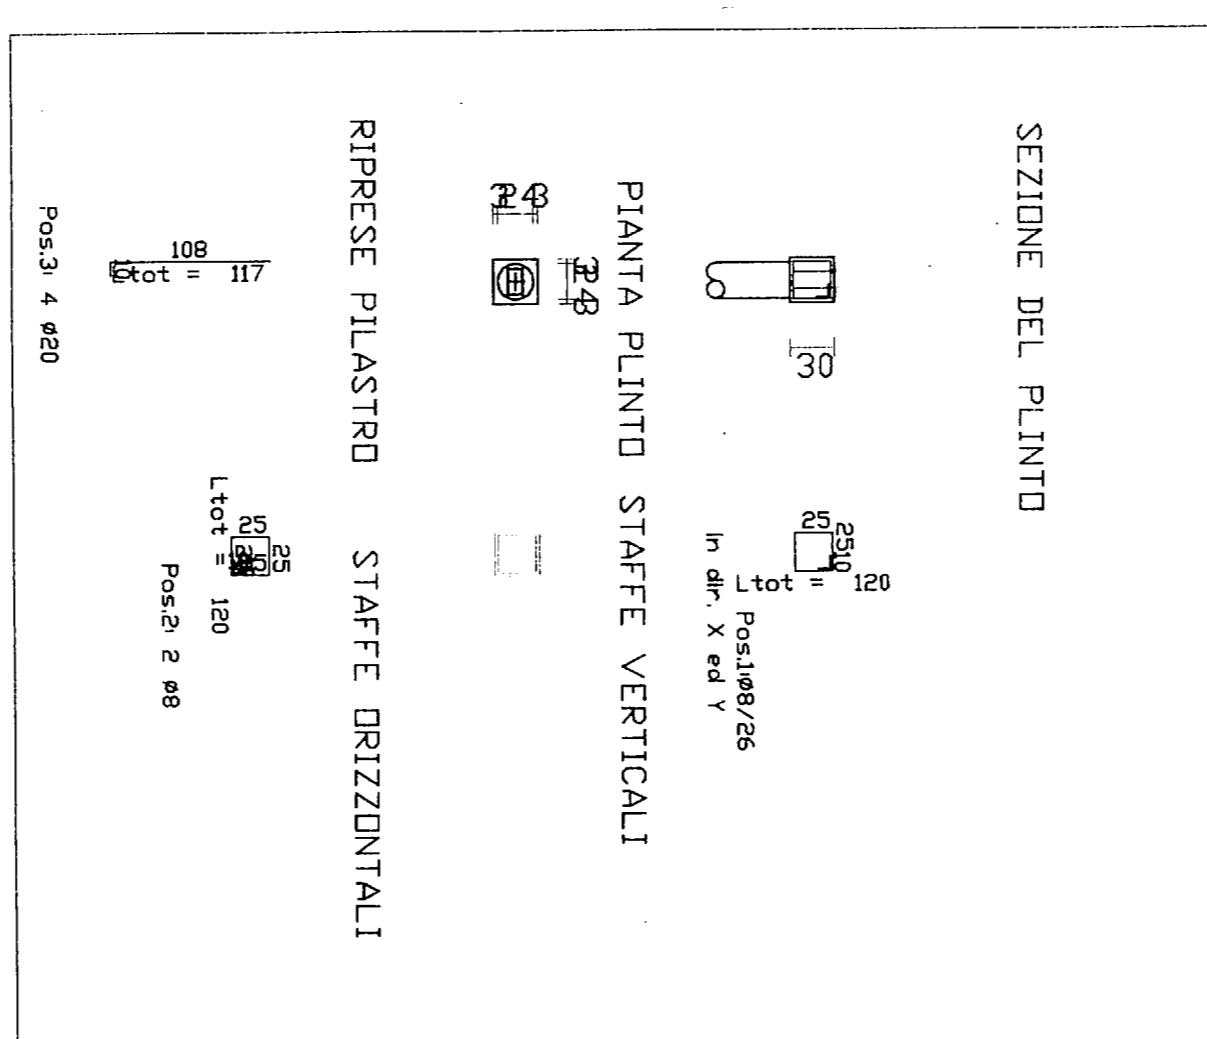


ZATTERA PLINTO N.ro 15 A QUOTA 0 metri

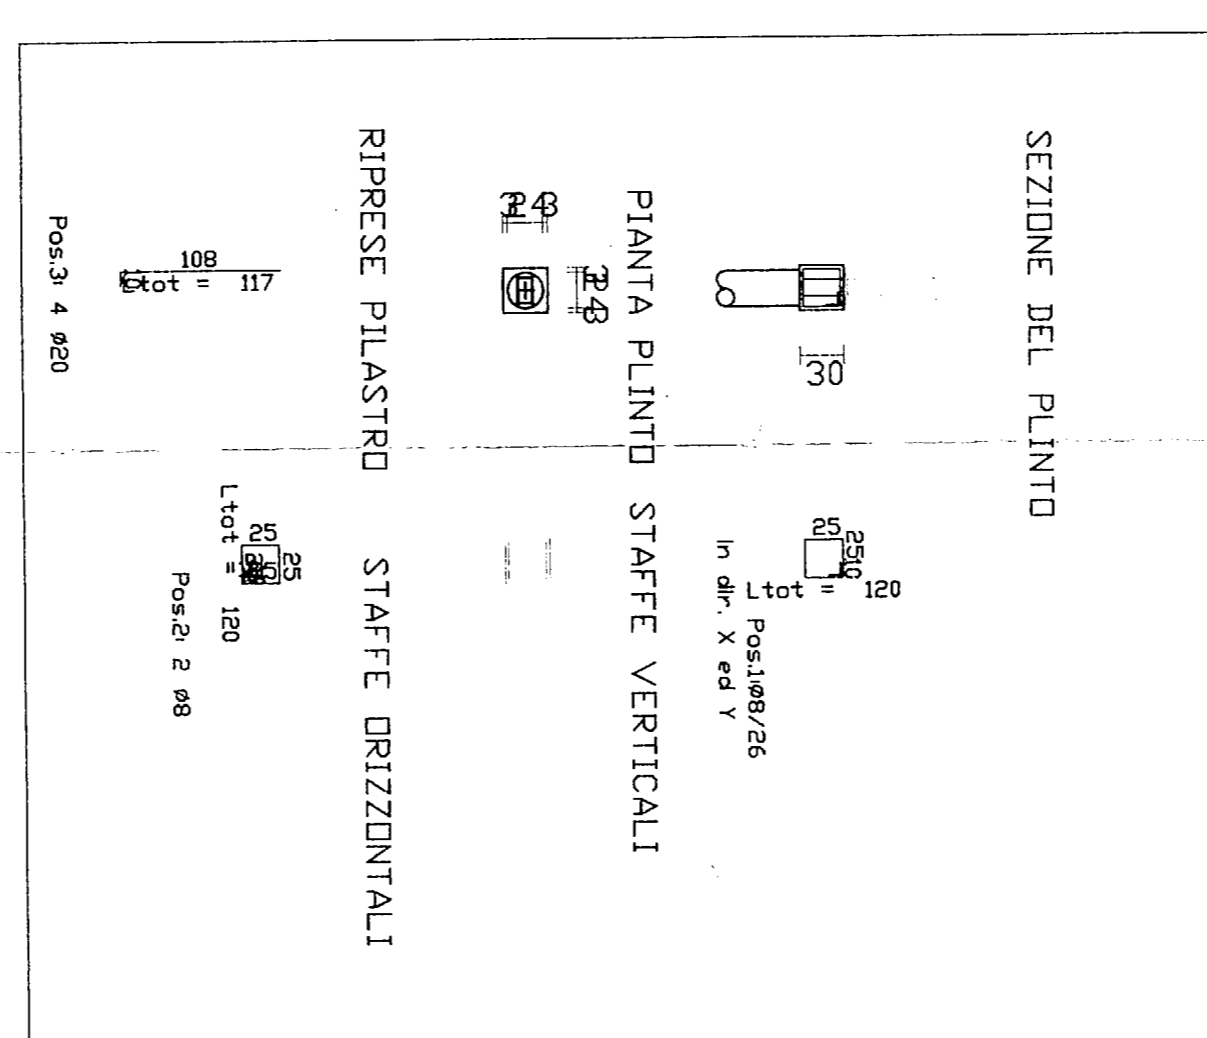

ZATTERA PLINTO N.ro 17 A QUOTA 0 metri

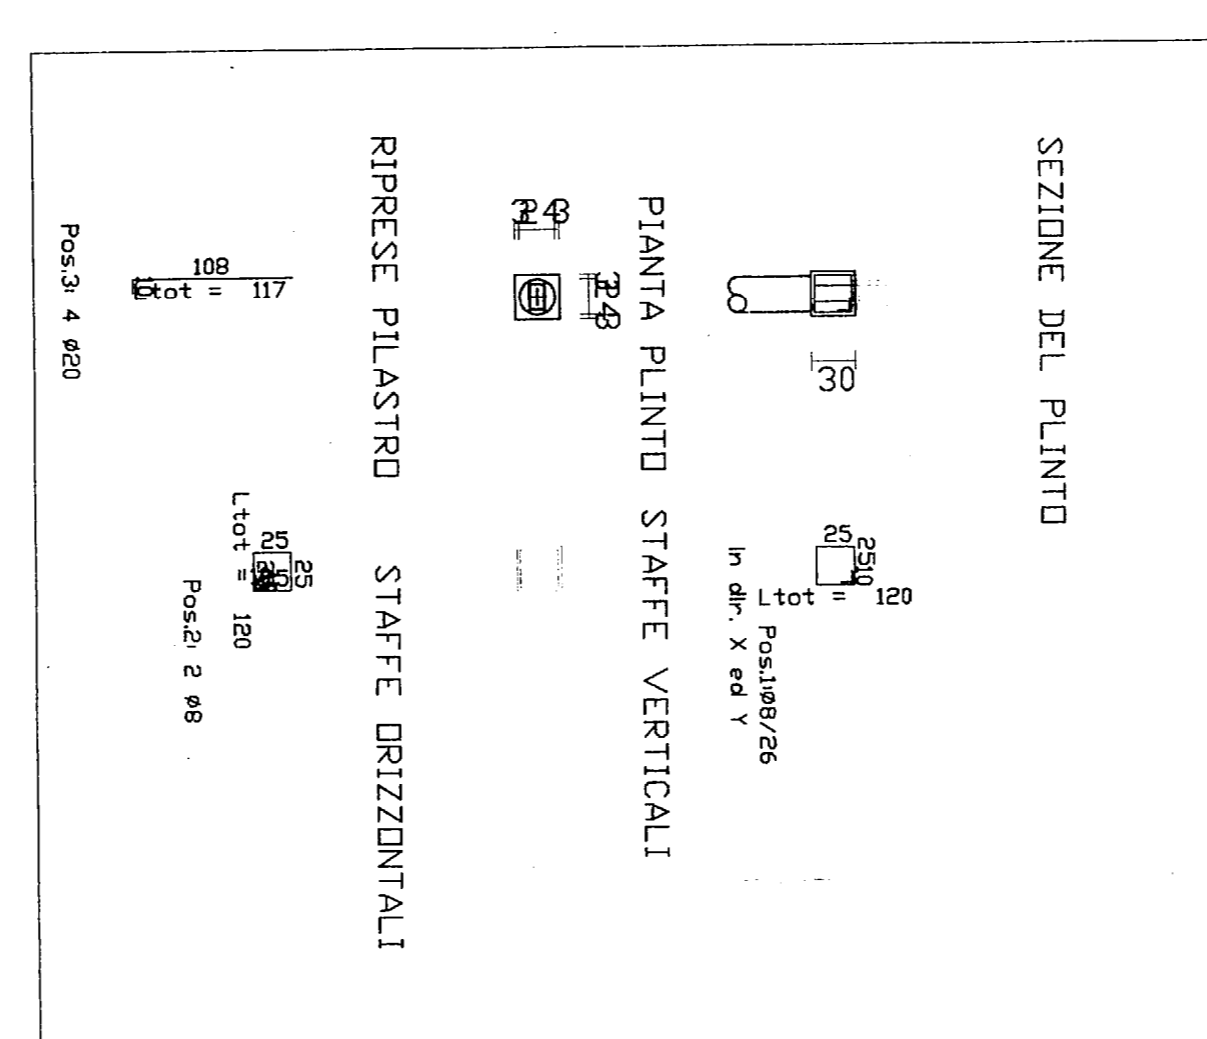

ZATTERA PLINTO N.ro 40 A QUOTA 0 metri

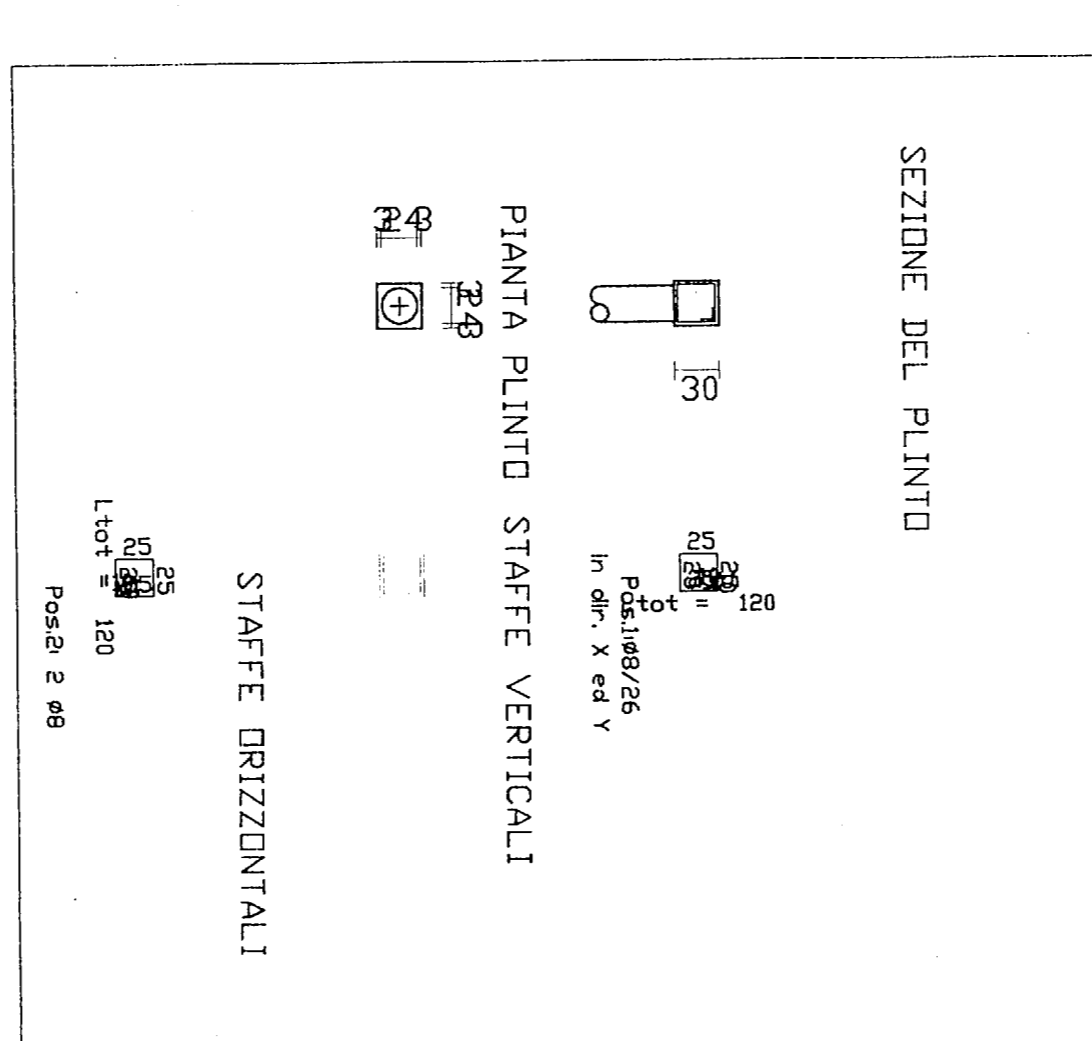

PROGETTO PER LA REALIZZAZIONE DI CHIOSCO
RISTORO SU SUOLO DEMANIALE IN CONCESSIONE

RIF. PROT. ENAM N. 1.730 DEL 27/08/2001


ENAM

ENTE NAZIONALE DI ASSISTENZA MAGISTRALE
VIALE TRASTEVERE, 231 - 00153 ROMA

COLONIA MARINA DI GIULIANOVA (TE)
(LUNGOMARE ZANRA)


TAV. N°
9
CARPENTERIA 2 CHIOSCO

IL PROGETTISTA
IL RESPONSABILE DEL
PROCEDIMENTO
VISTI

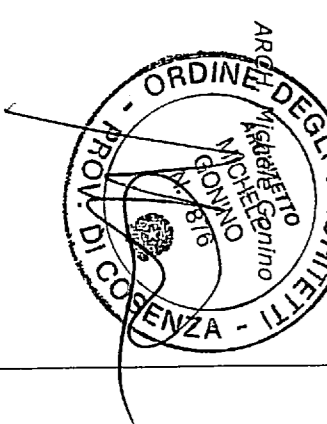


MICHELE GALINO
Via Lungo Areni II terr. - 81020 Caserta (CS) tel./fax 0822 399647 E-MAIL: carpanero@sewak
Via Primavera, 45 - 00186 Roma tel./fax 0622 812117924


ZATTERA PLINTO N.ro 1 A QUOTA 0 metri

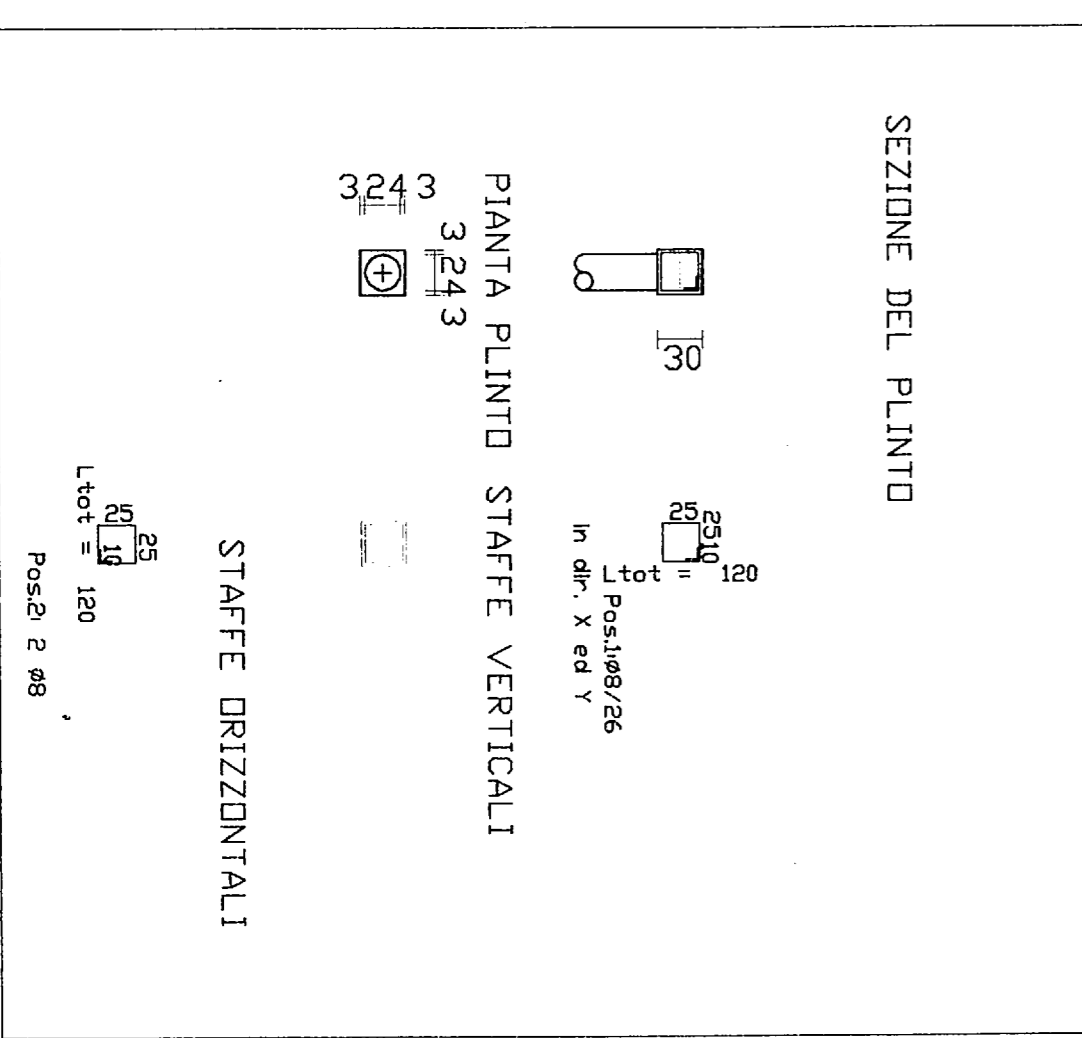


ZATTERA PLINTO N.ro 2 A QUOTA 0 metri

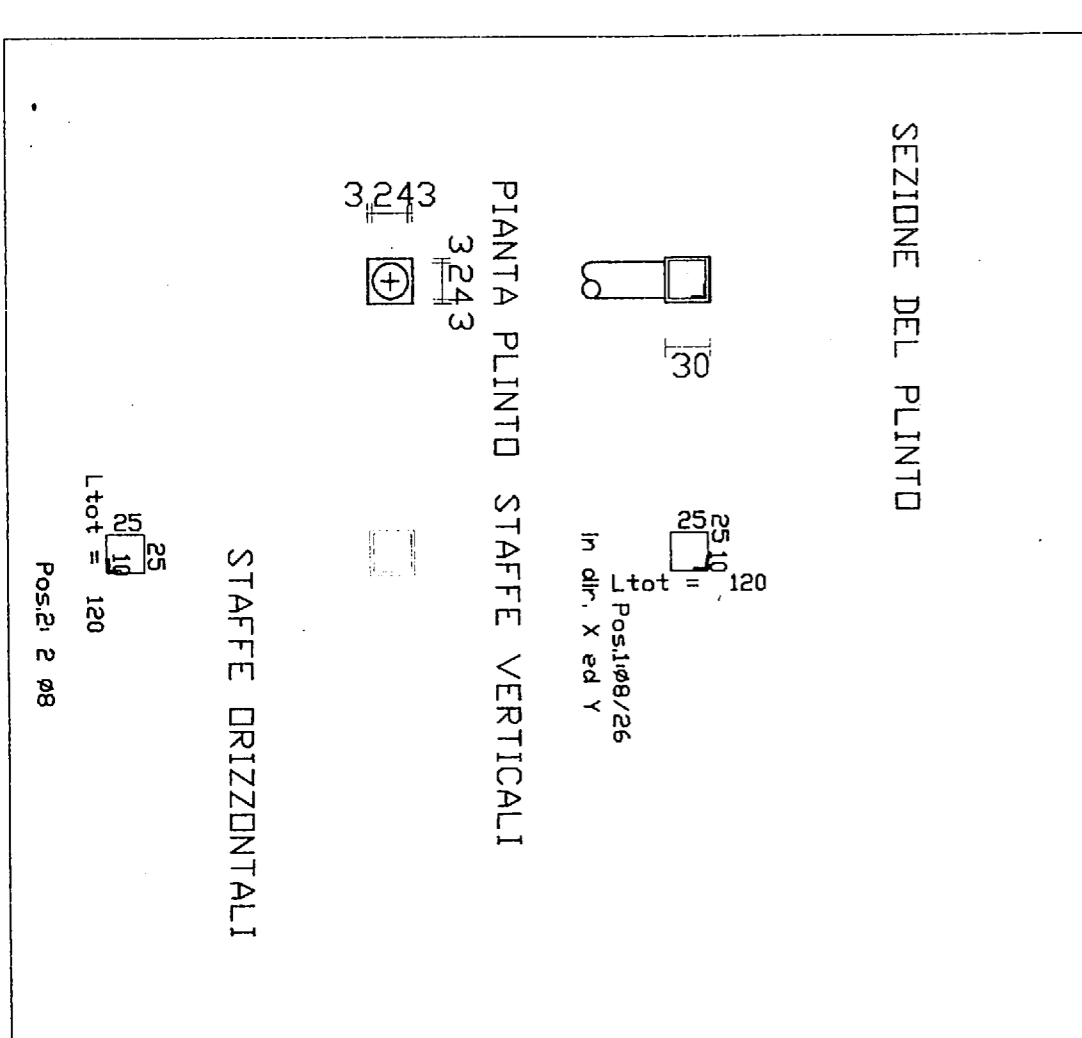

ZATTERA PLINTO N.ro 3 A QUOTA 0 metri

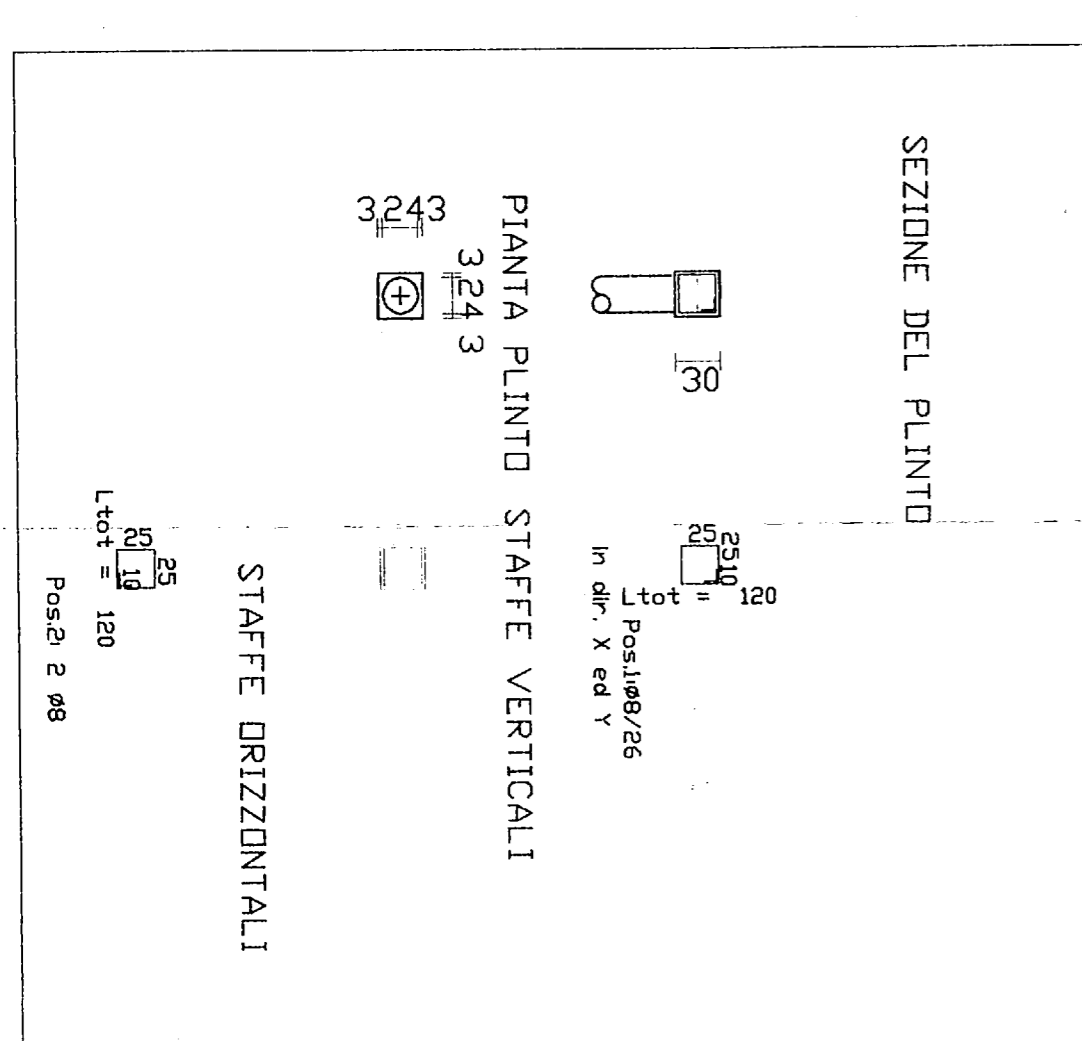

ZATTERA PLINTO N.ro 4 A QUOTA 0 metri

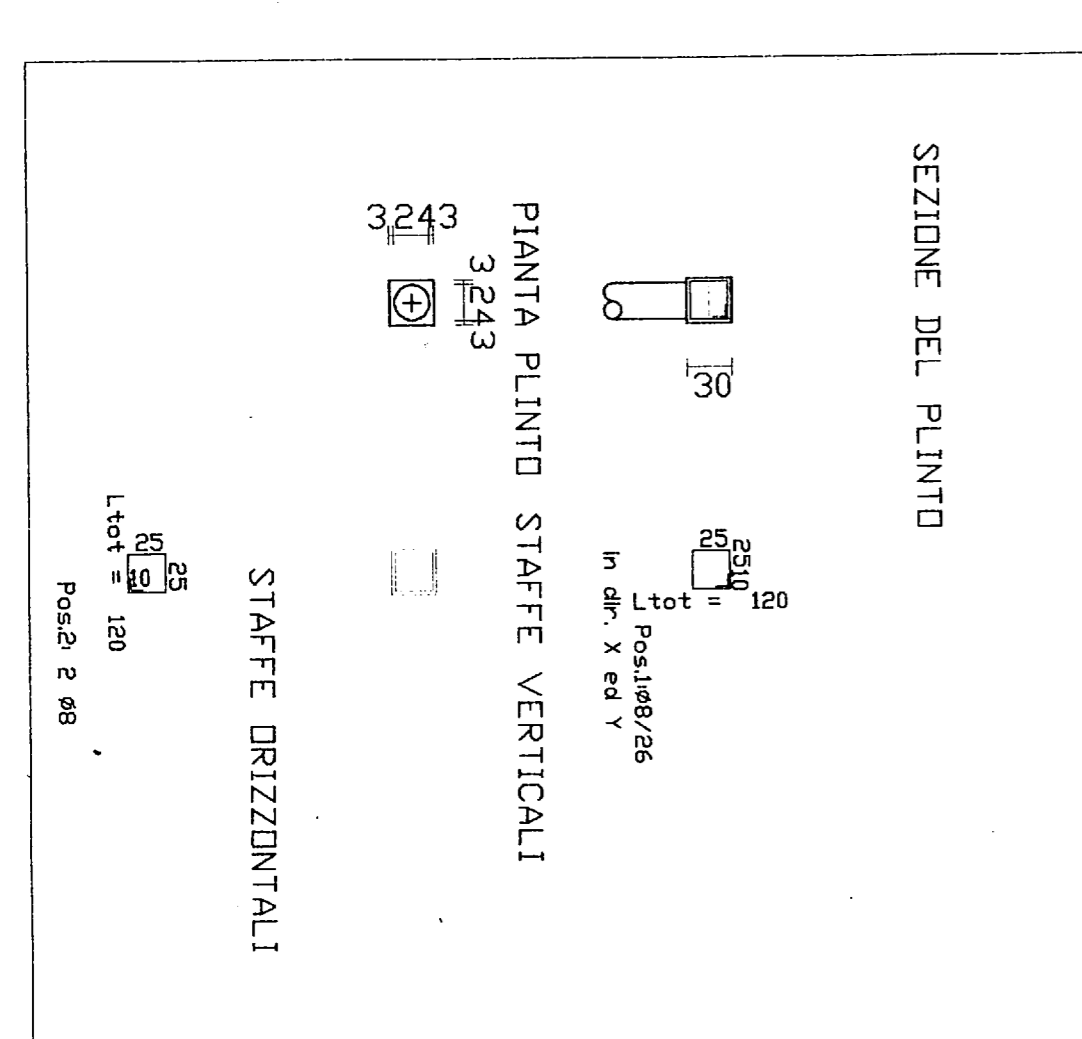

ZATTERA PLINTO N.ro 5 A QUOTA 0 metri

