




Data di pubblicazione: 14/09/2021

Nome allegato: FVG All. 12 documentazione grafica.pdf


CIG: 8865119F9D (1);

Nome procedura: Procedura negoziata in MEPA mediante Richiesta di Offerta (RdO) per appalto di lavori per la manutenzione e l'esecuzione di opere edili e affini di categoria OG1 e classificazione III da realizzare in immobile strumentale di proprietà dell'INPS, situato in TRIESTE alla via Lorenzo GHIBERTI 4. Sarà affidato un ACCORDO QUADRO in base al criterio del prezzo più basso.

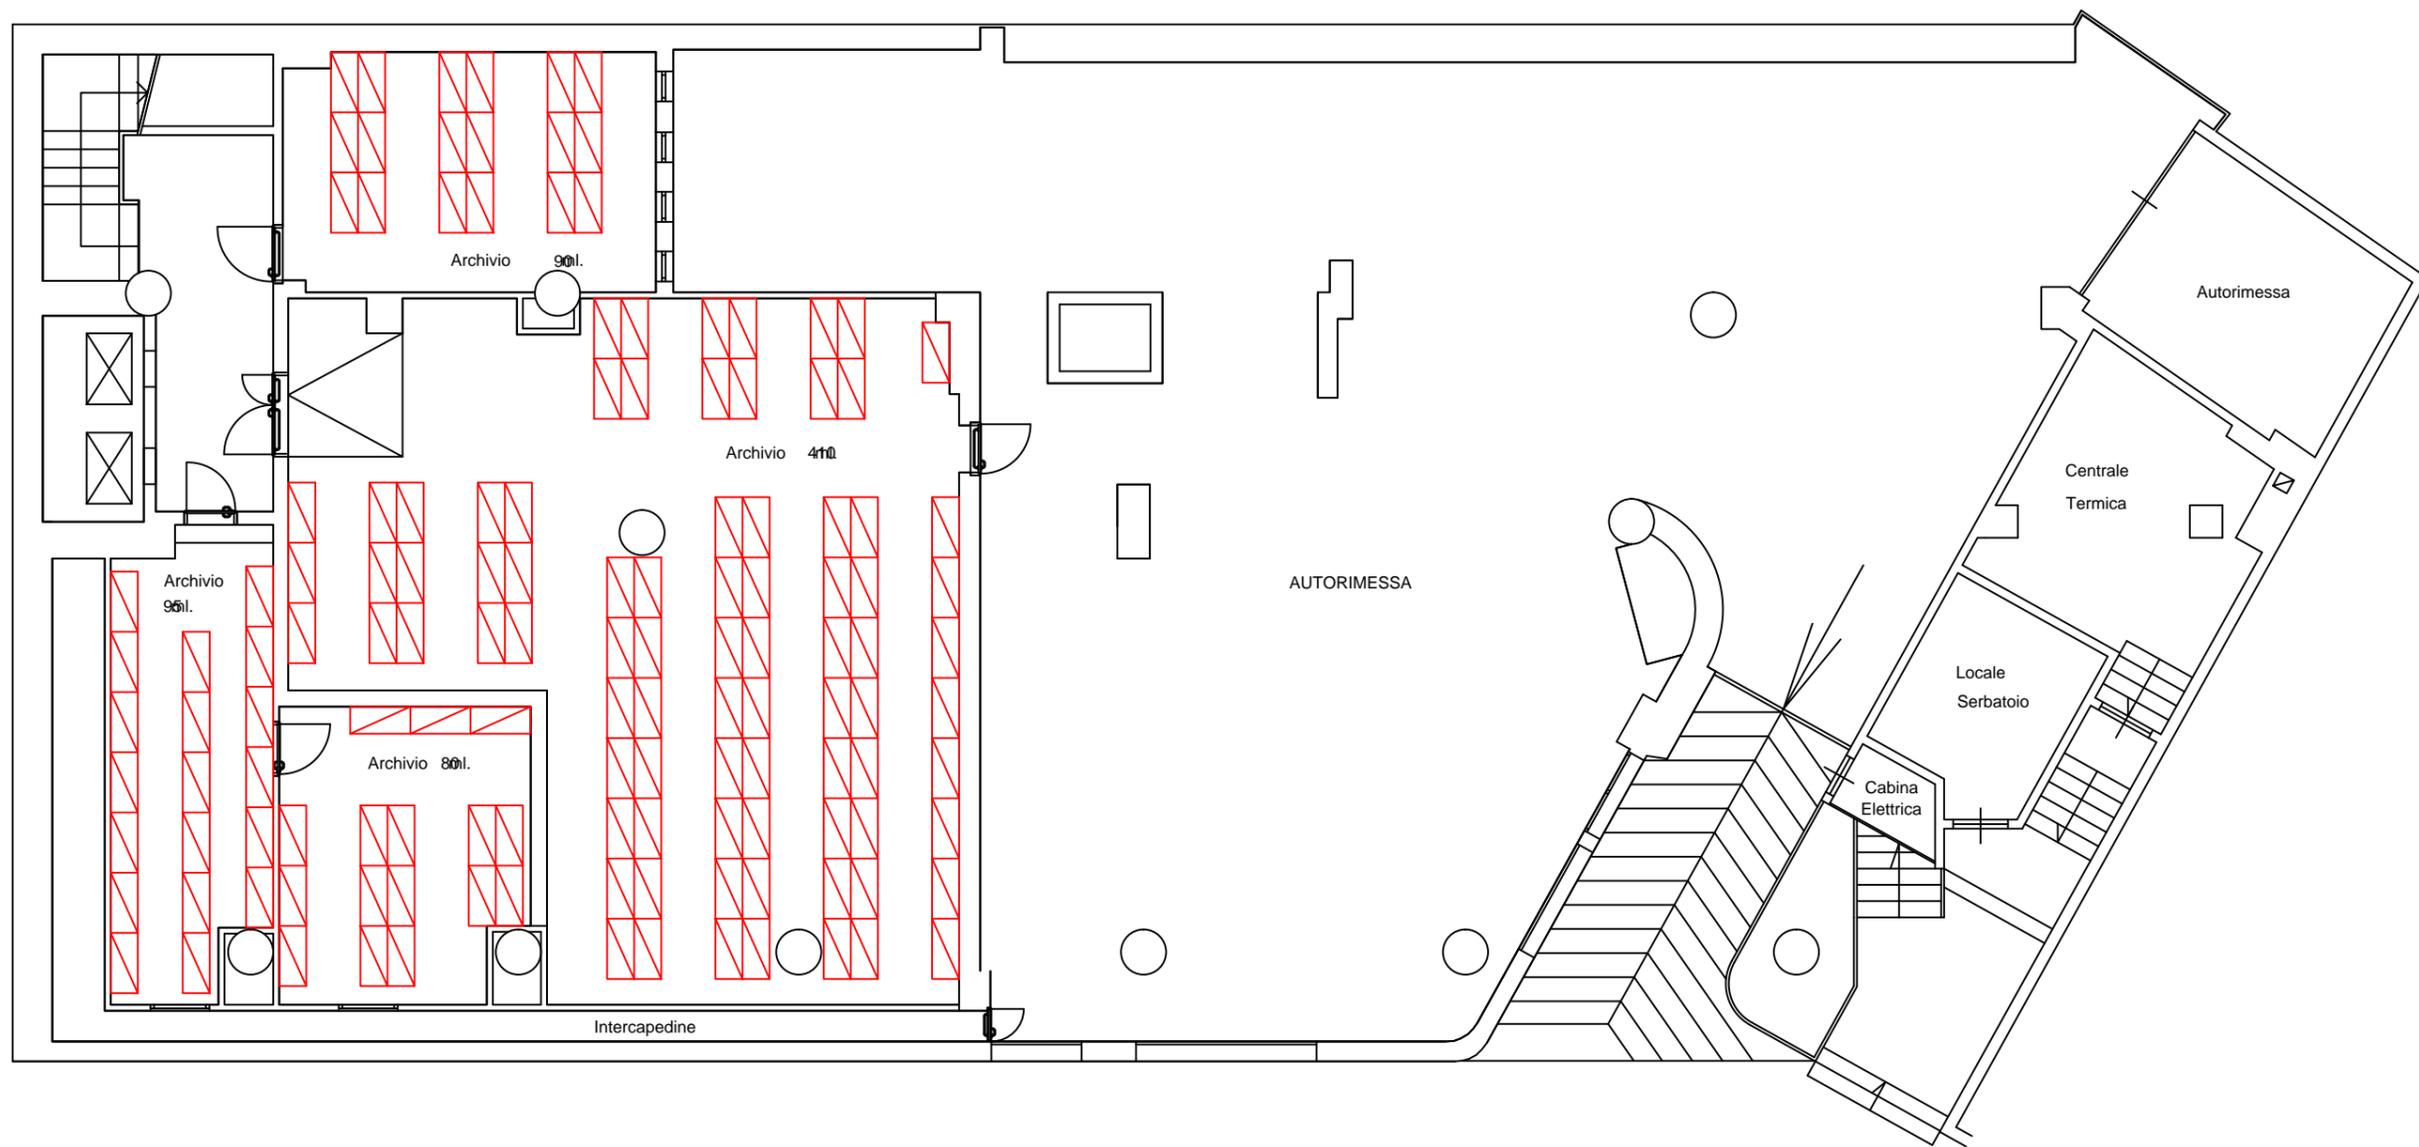


piano interrato

 Istituto Nazionale Previdenza Sociale  Coordinamento Area Tecnico Edilizia	Direzione Regionale Fiuli Venezia Giulia - Via Cesare Battisti, 10/D - 34125 Trieste	Disegno in scala
	Oggetto: manutenzione straordinaria e per opere edili e affini, dello stabile di proprietà dell'Istituto, da destinare a sede della Direzione Provinciale INPS di Trieste sito in via Lorenzo Ghiberti n. 4 in Trieste.	Pianta piano INTERRATO
	Il progettista Il Direttore dei Lavori GEOM. LUCA LOMBARDO	Il disegnatore Il RUP ARCH. MARCELLO PERAZZO

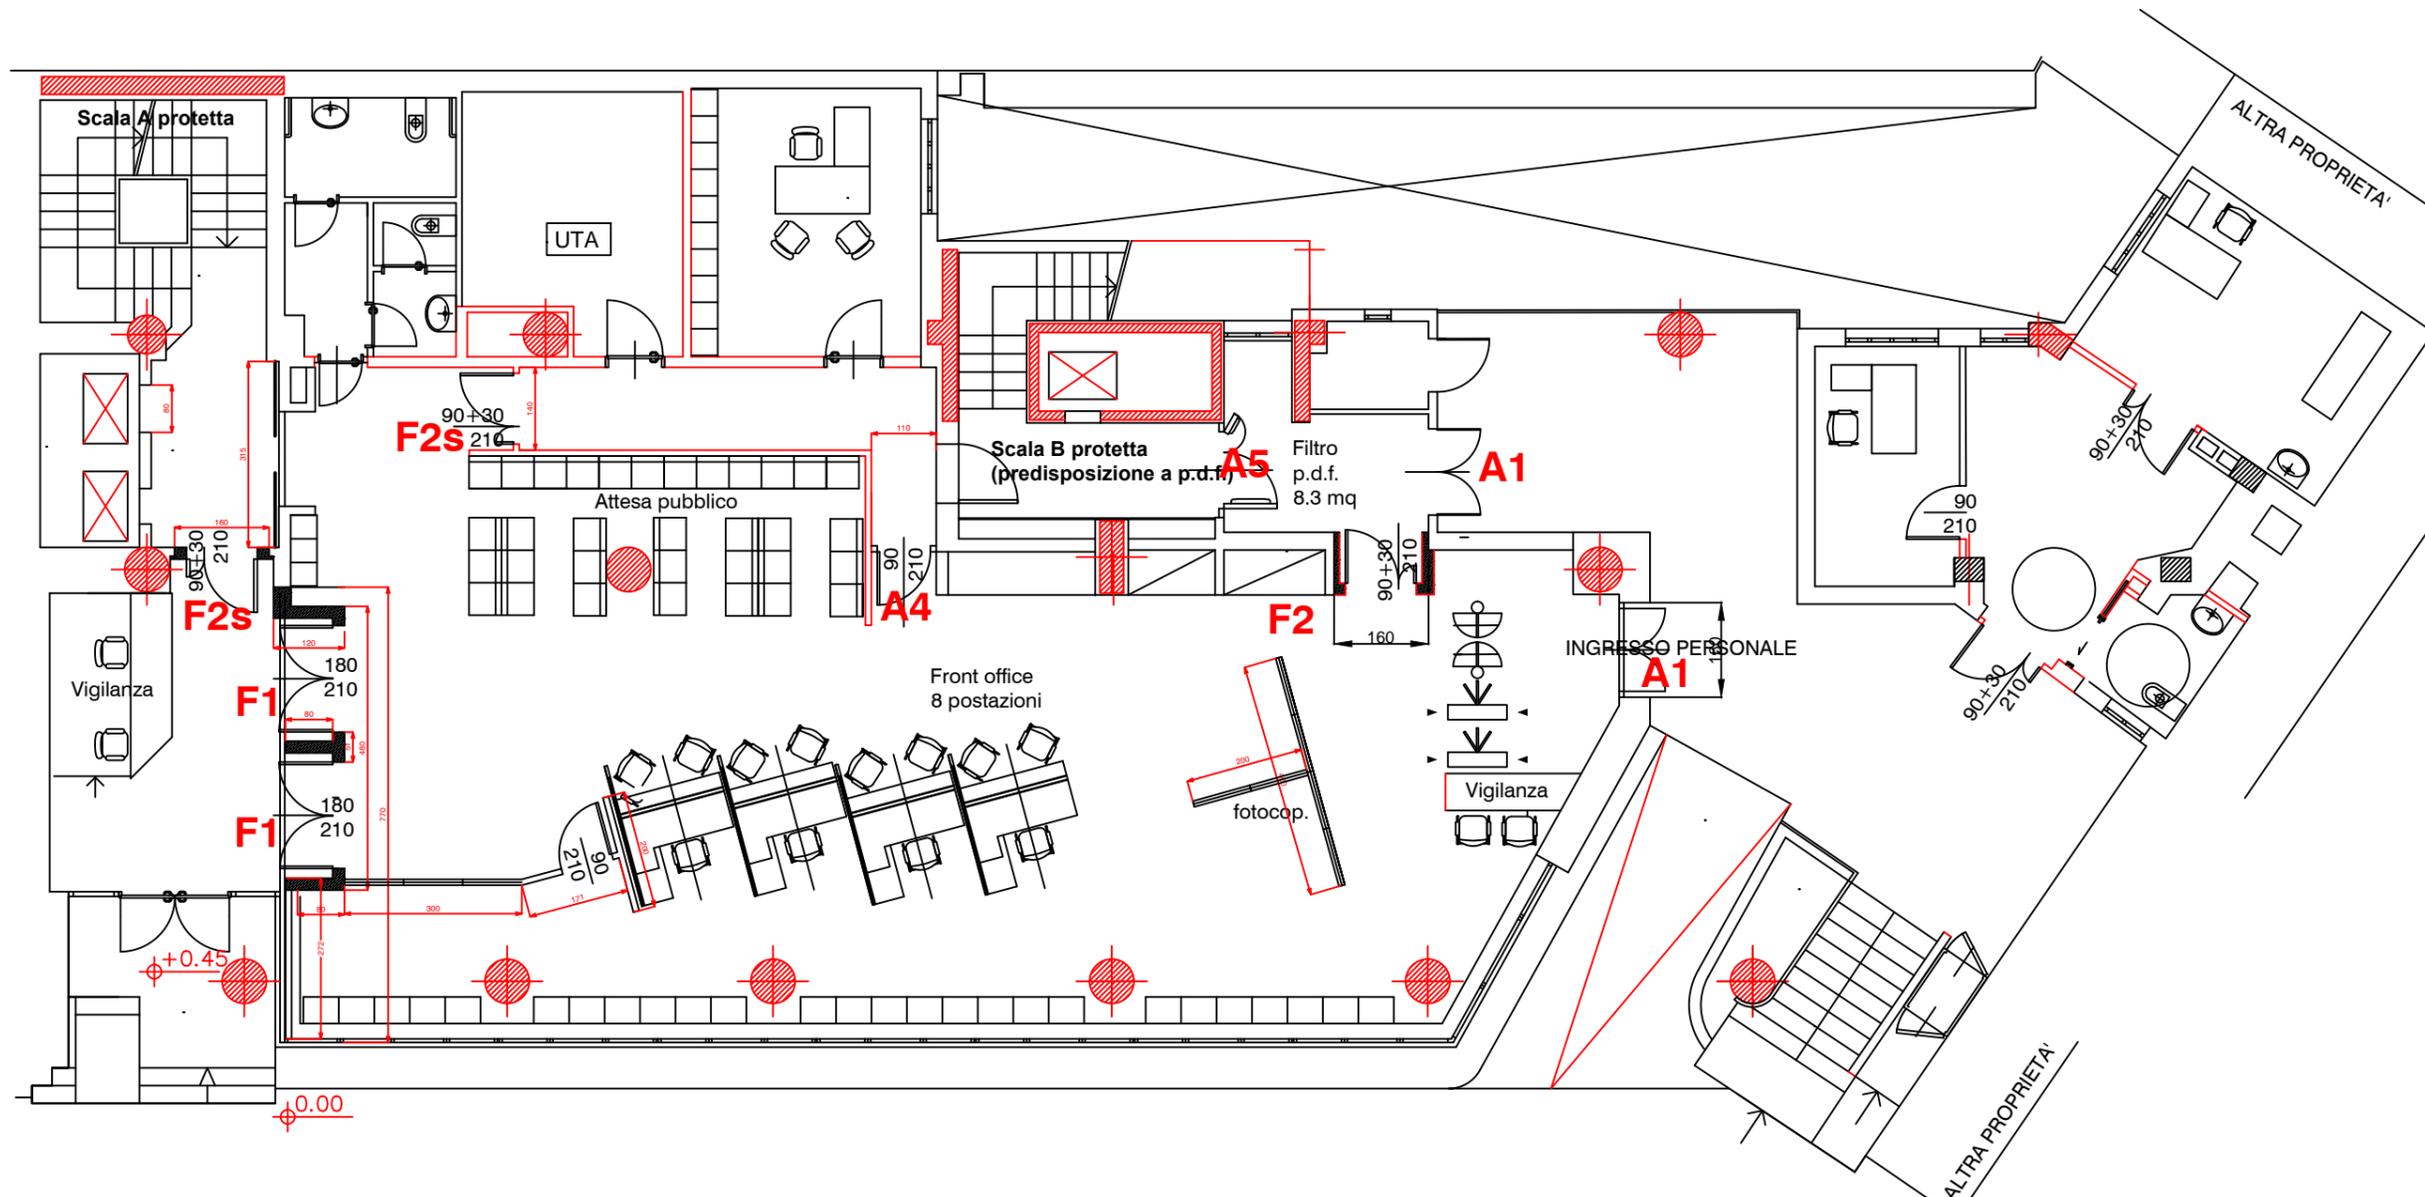


piano terra

 Istituto Nazionale Previdenza Sociale	Direzione Regionale Friuli Venezia Giulia - Via Cesare Battisti, 10/D - 34125 Trieste	
	Oggetto: manutenzione straordinaria e per opere edili e affini, dello stabile di proprietà dell'Istituto, da destinare a sede della Direzione Provinciale INPS di Trieste sito in via Lorenzo Ghiberti n. 4 in Trieste.	
Coordinamento Area Tecnico Edilizia	Disegno in scala Pianta piano TERRA Tavola n. 2	
Il progettista	Il disegnatore	
Il Direttore dei Lavori GEOM. LUCA LOMBARDO	Il RUP: ARCH. MARCELLO PERAZZO	

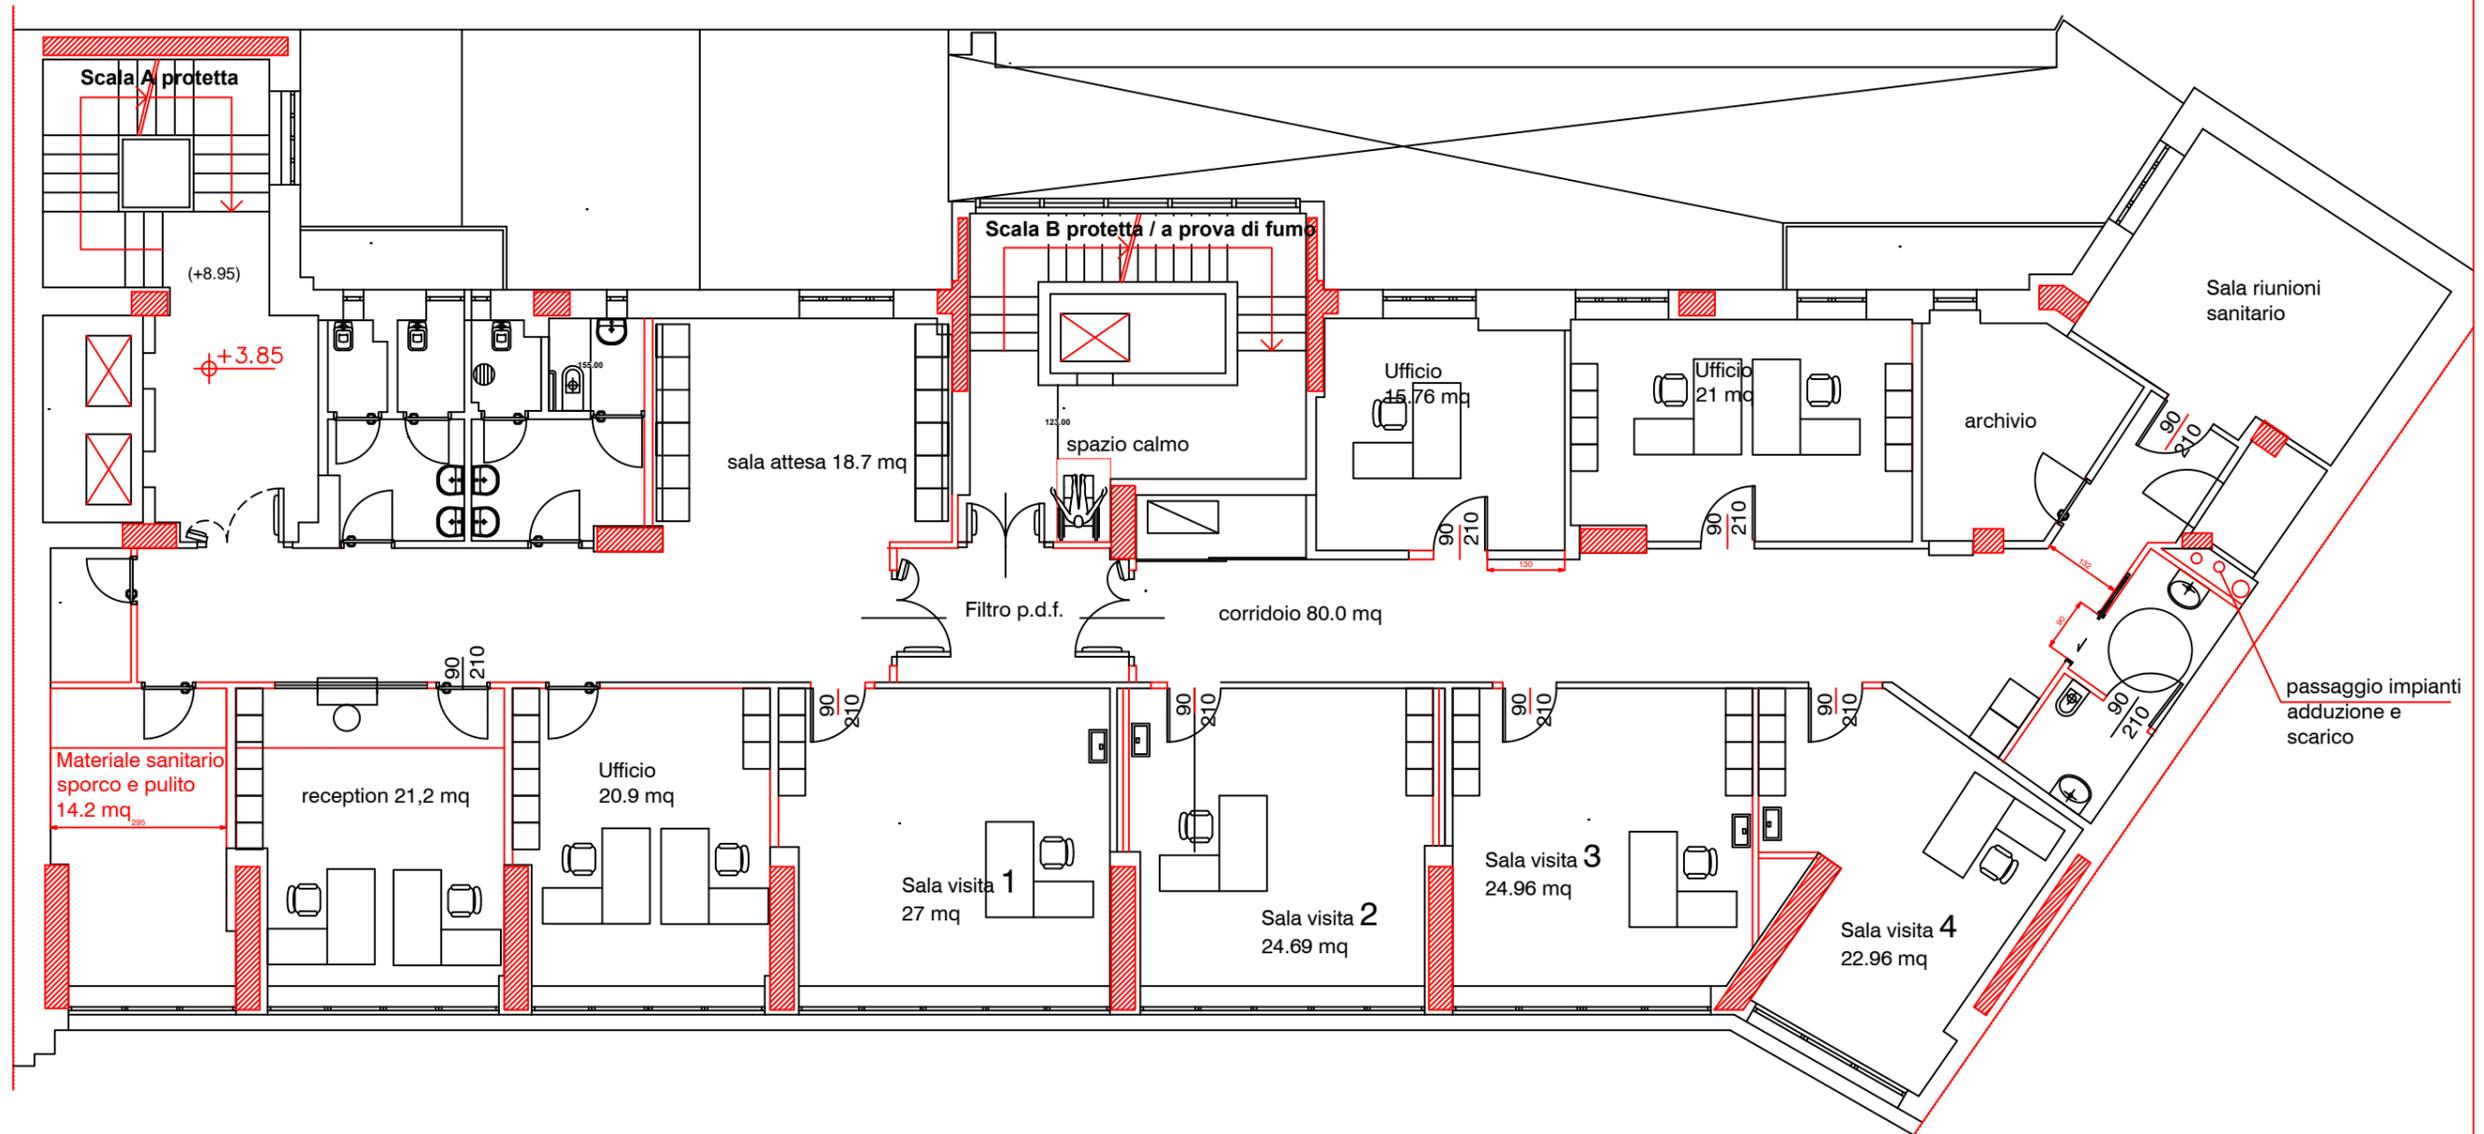

**4 u.l.
6 medici
primo piano**


 Istituto Nazionale Previdenza Sociale 	Direzione Regionale Friuli Venezia Giulia - Via Cesare Battisti, 10/D - 34125 Trieste	
	Oggetto: manutenzione straordinaria e per opere edili e affini, dello stabile di proprietà dell'Istituto, da destinare a sede della Direzione Provinciale INPS di Trieste sito in via Lorenzo Ghiberti n. 4 in Trieste.	Disegno in scala
	Coordinamento Area Tecnico Edilizia	Pianta piano PRIMO Tavola n. 3
Il progettista	Il disegnatore	
Il Direttore dei Lavori GEOM: LUCA LOMBARDO	Il RUP: ARCH. MARCELLO PERAZZO	

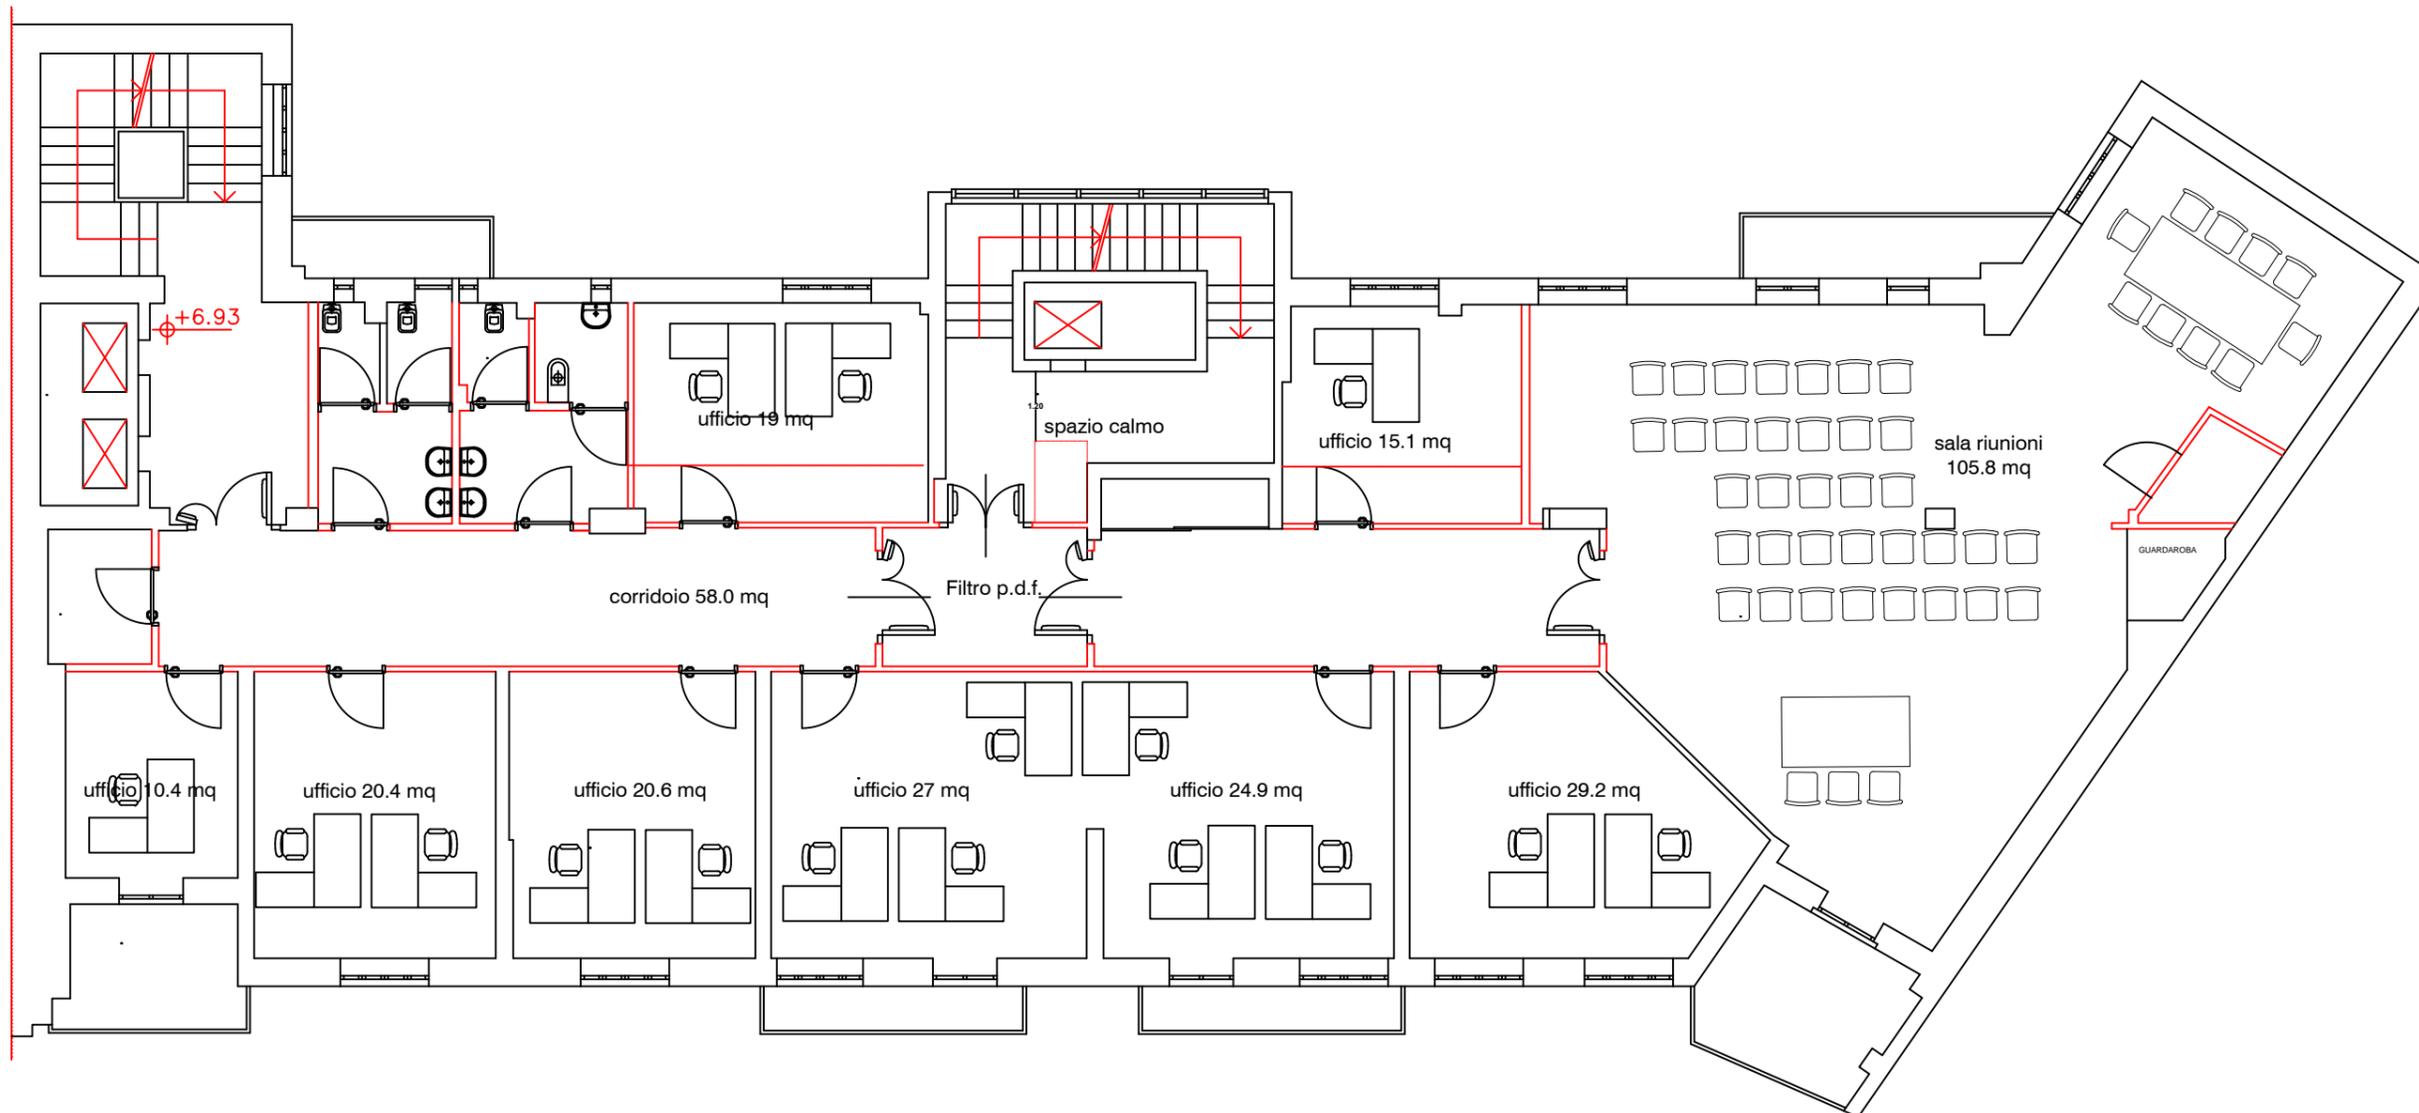

25 u.l.


secondo piano

 Istituto Nazionale Previdenza Sociale  Coordinamento Area Tecnico Edilizia	Direzione Regionale Friuli Venezia Giulia - Via Cesare Battisti, 10/D - 34125 Trieste	Disegno in scala
	Oggetto: manutenzione straordinaria e per opere edili e affini, dello stabile di proprietà dell'Istituto, da destinare a sede della Direzione Provinciale INPS di Trieste sito in via Lorenzo Ghiberti n. 4 in Trieste.	Pianta piano SECONDO
Il progettista	Il disegnatore	Tavola n. 4
Il Direttore dei Lavori GEOM: LUCA LOMBARDO	Il RUP: ARCH. MARCELLO PERAZZO	

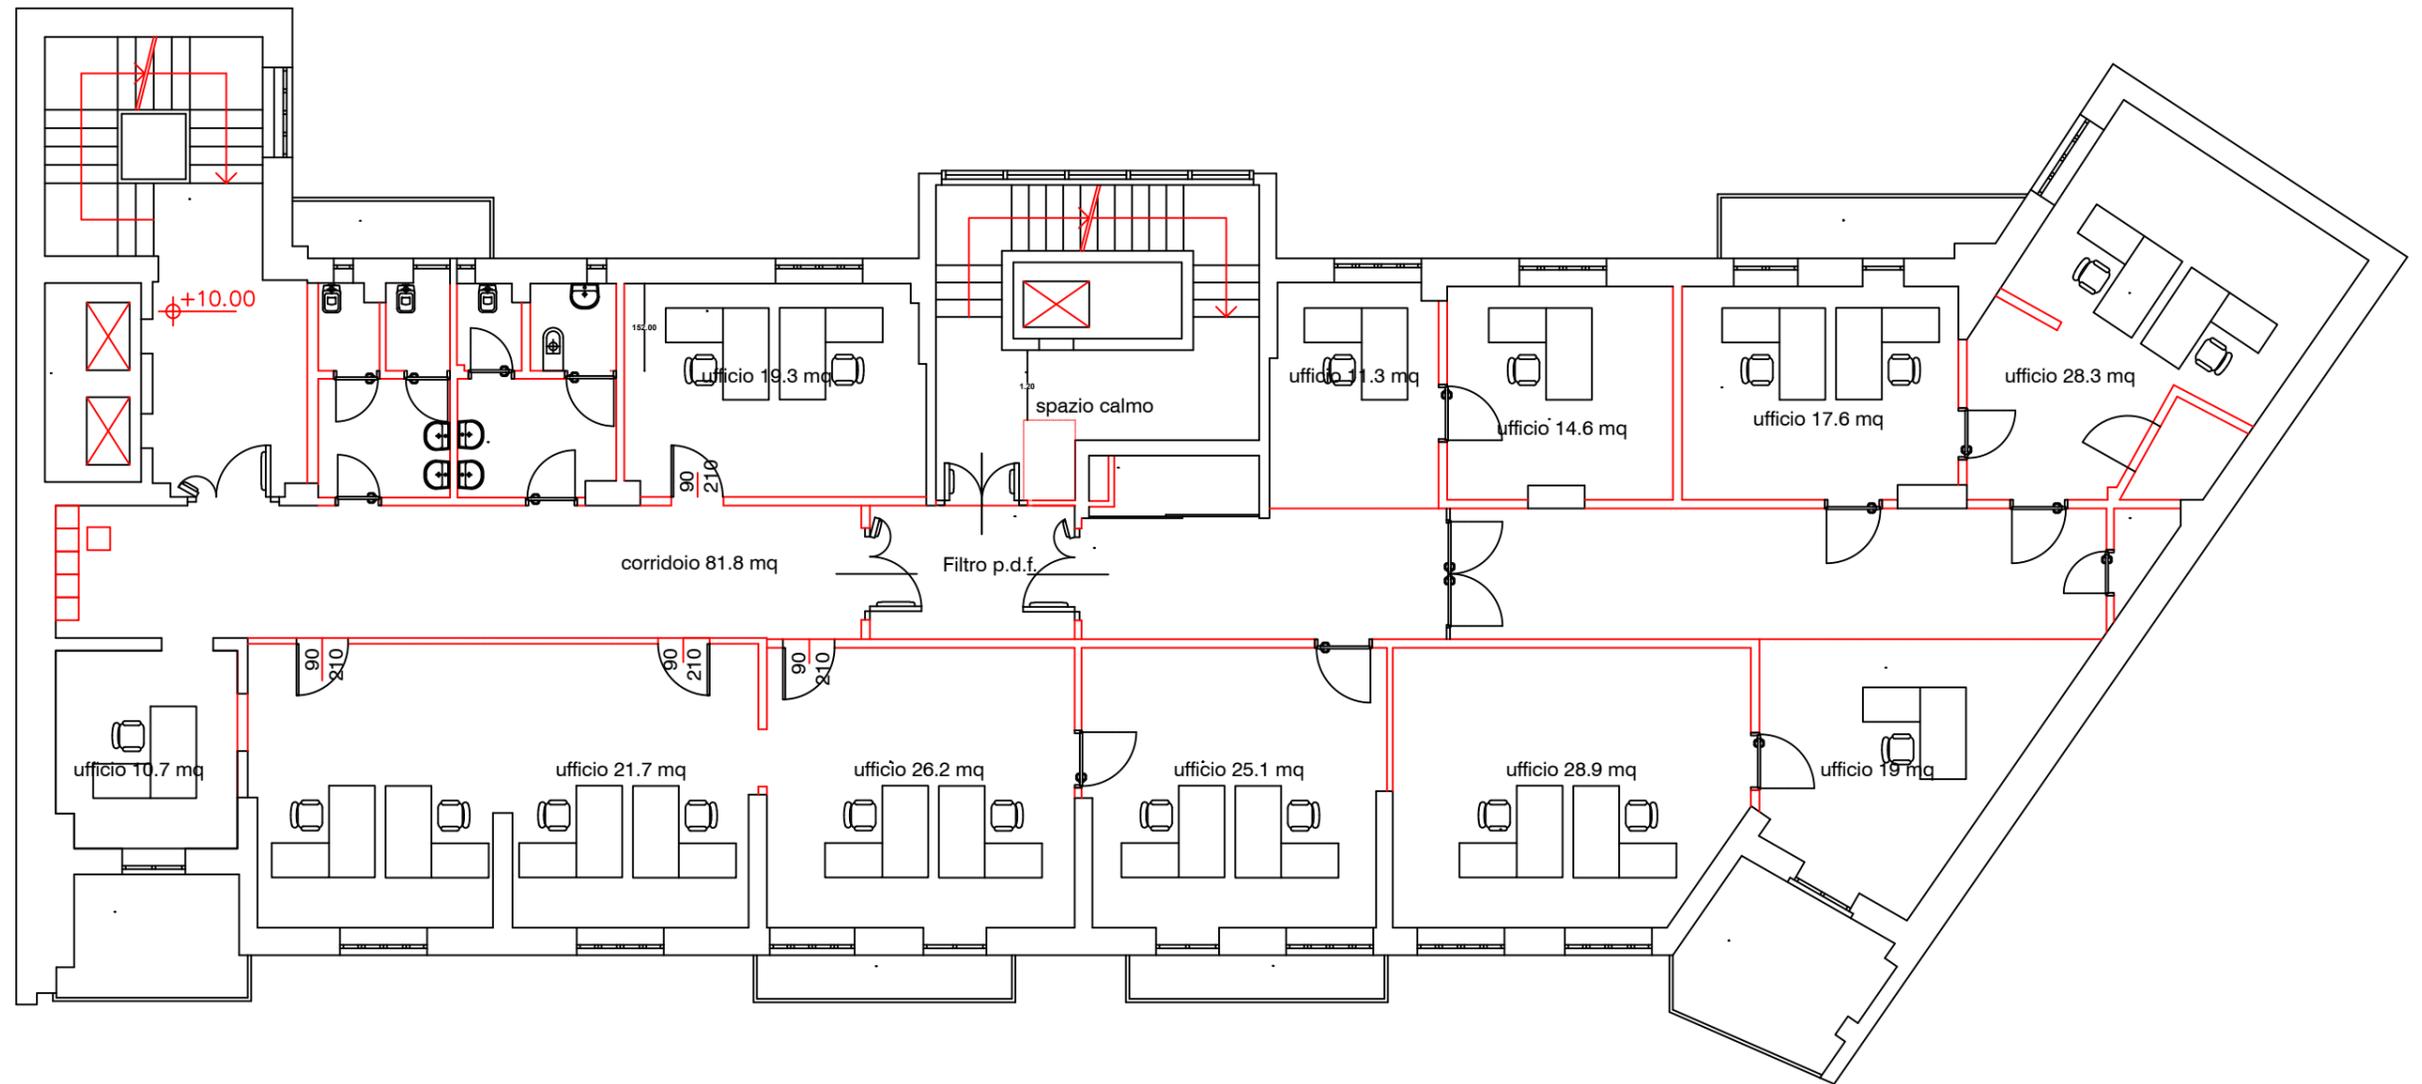


20 u.l.
terzo piano

 Istituto Nazionale Previdenza Sociale	Direzione Regionale Friuli Venezia Giulia - Via Cesare Battisti, 10/D - 34125 Trieste	
	Oggetto: manutenzione straordinaria e per opere edili e affini, dello stabile di proprietà dell'Istituto, da destinare a sede della Direzione Provinciale INPS di Trieste sito in via Lorenzo Ghiberti n. 4 in Trieste.	
Coordinamento Area Tecnico Edilizia	Disegno in scala Pianta piano TERZO Tavola n. 5	
Il progettista		Il disegnatore
Il Direttore dei Lavori GEOM. LUCA LOMBARDO		Il RUP: ARCH. MARCELLO PERAZZO

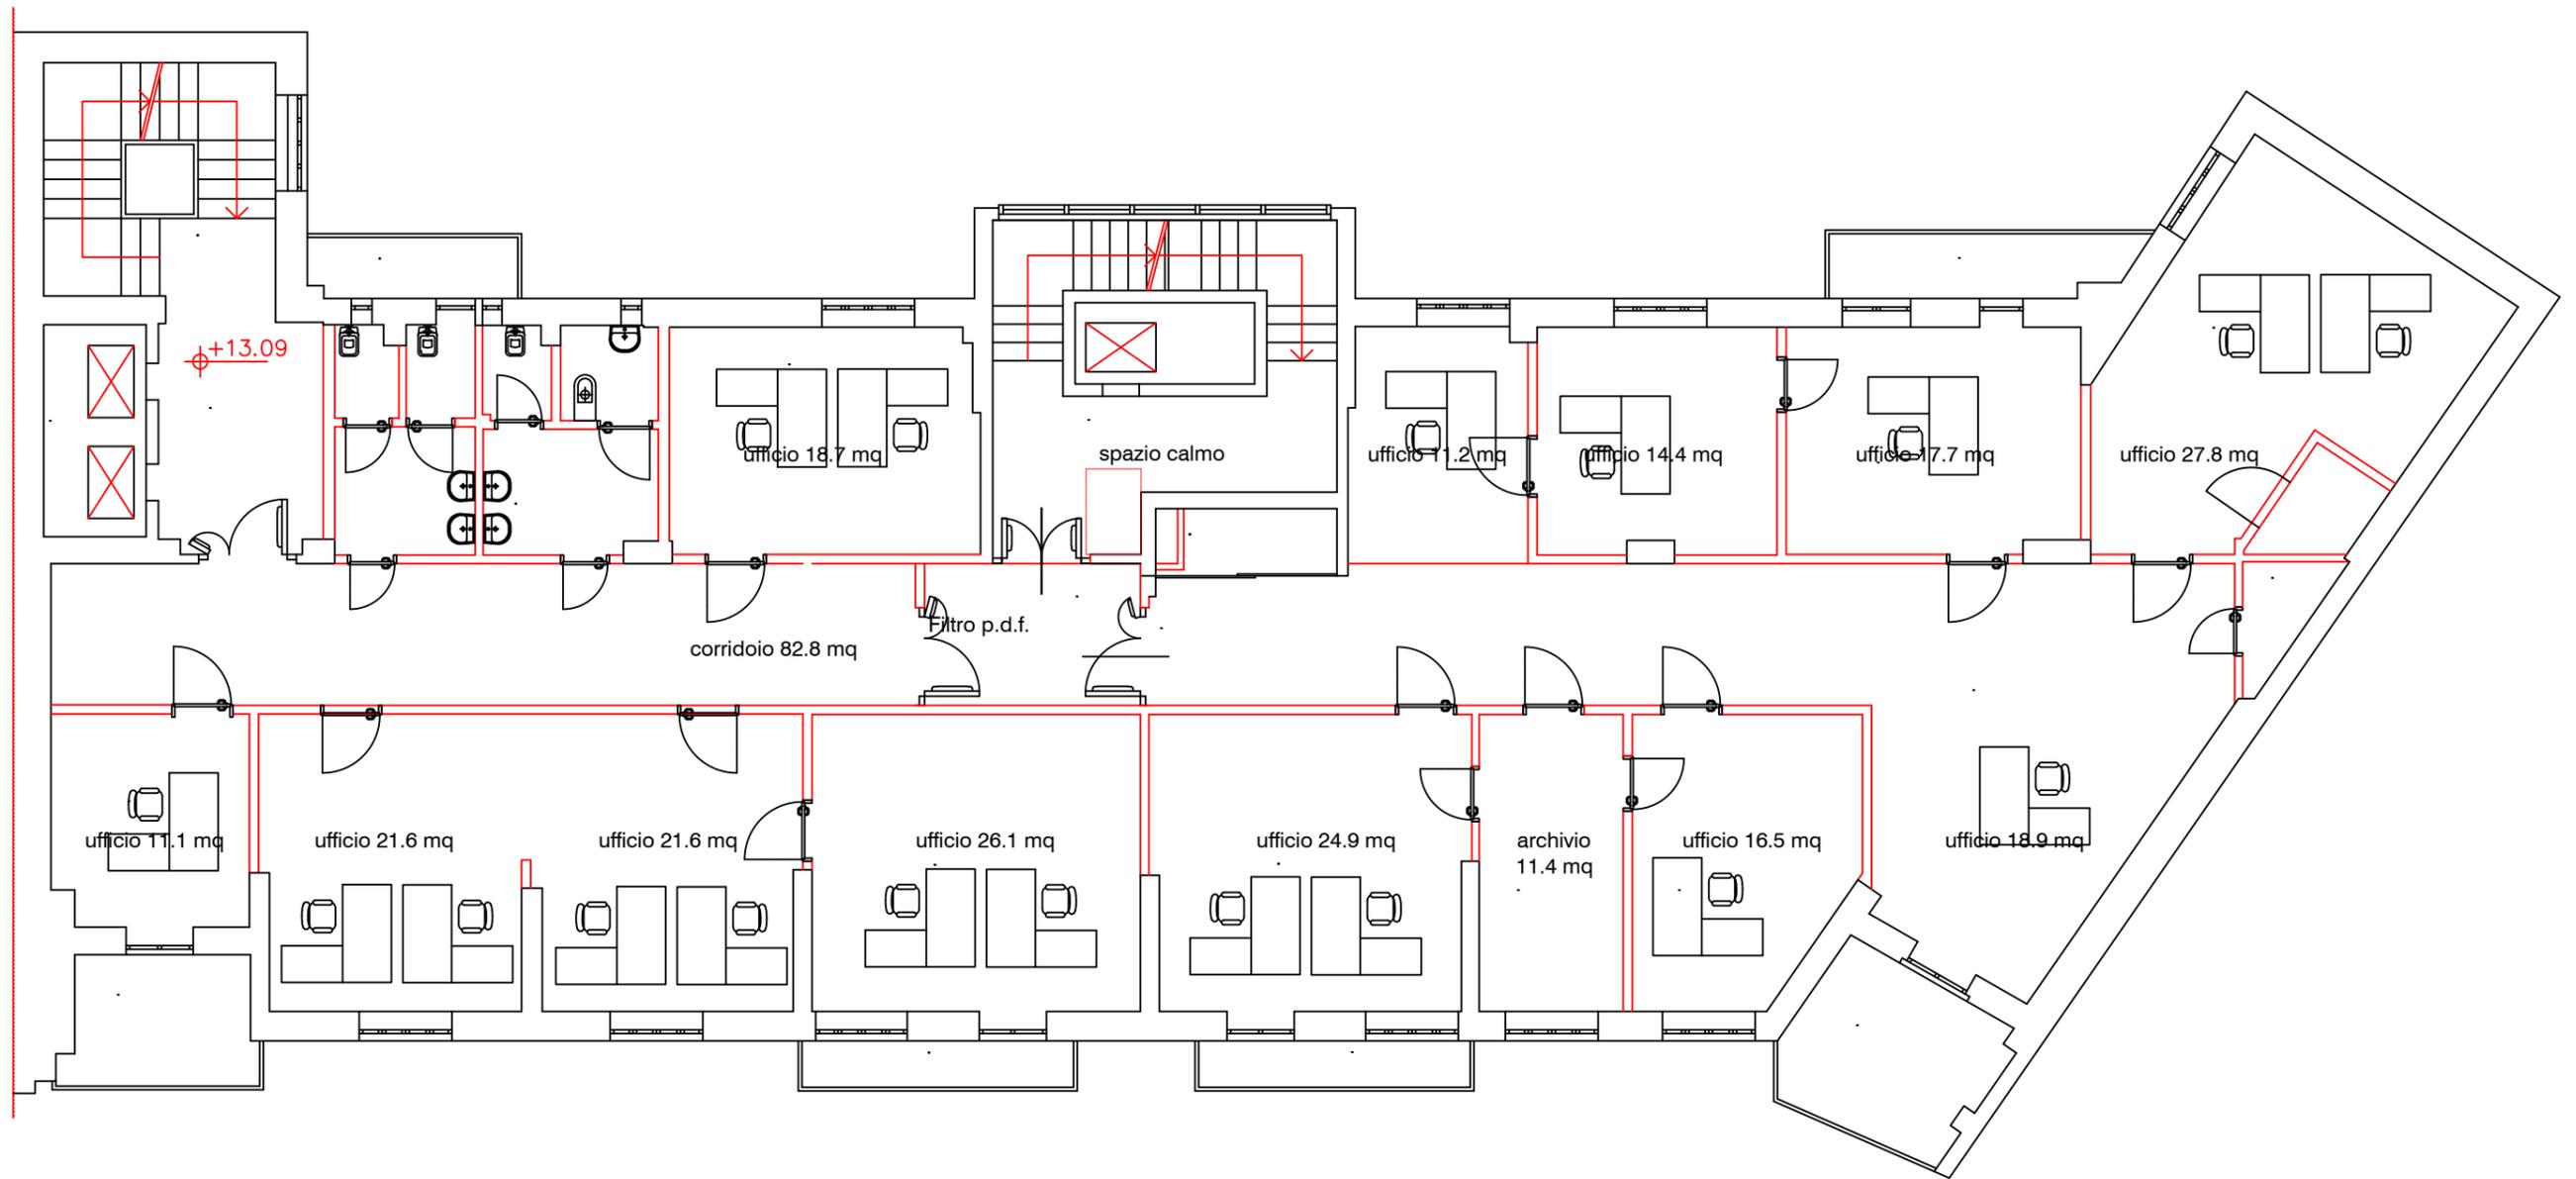


18 u.l. quarto piano

 Istituto Nazionale Previdenza Sociale  Coordinamento Area Tecnico Edilizia	Direzione Regionale Friuli Venezia Giulia - Via Cesare Battisti, 10/D - 34125 Trieste	
	Oggetto: manutenzione straordinaria e per opere edili e affini, dello stabile di proprietà dell'Istituto, da destinare a sede della Direzione Provinciale INPS di Trieste sito in via Lorenzo Ghiberti n. 4 in Trieste.	
	Disegno in scala Pianta piano QUARTO Tavola n. 6	
Il progettista Il Direttore dei Lavori GEOM: LUCA LOMBARDO		Il disegnatore Il RUP: ARCH. MARCELLO PERAZZO

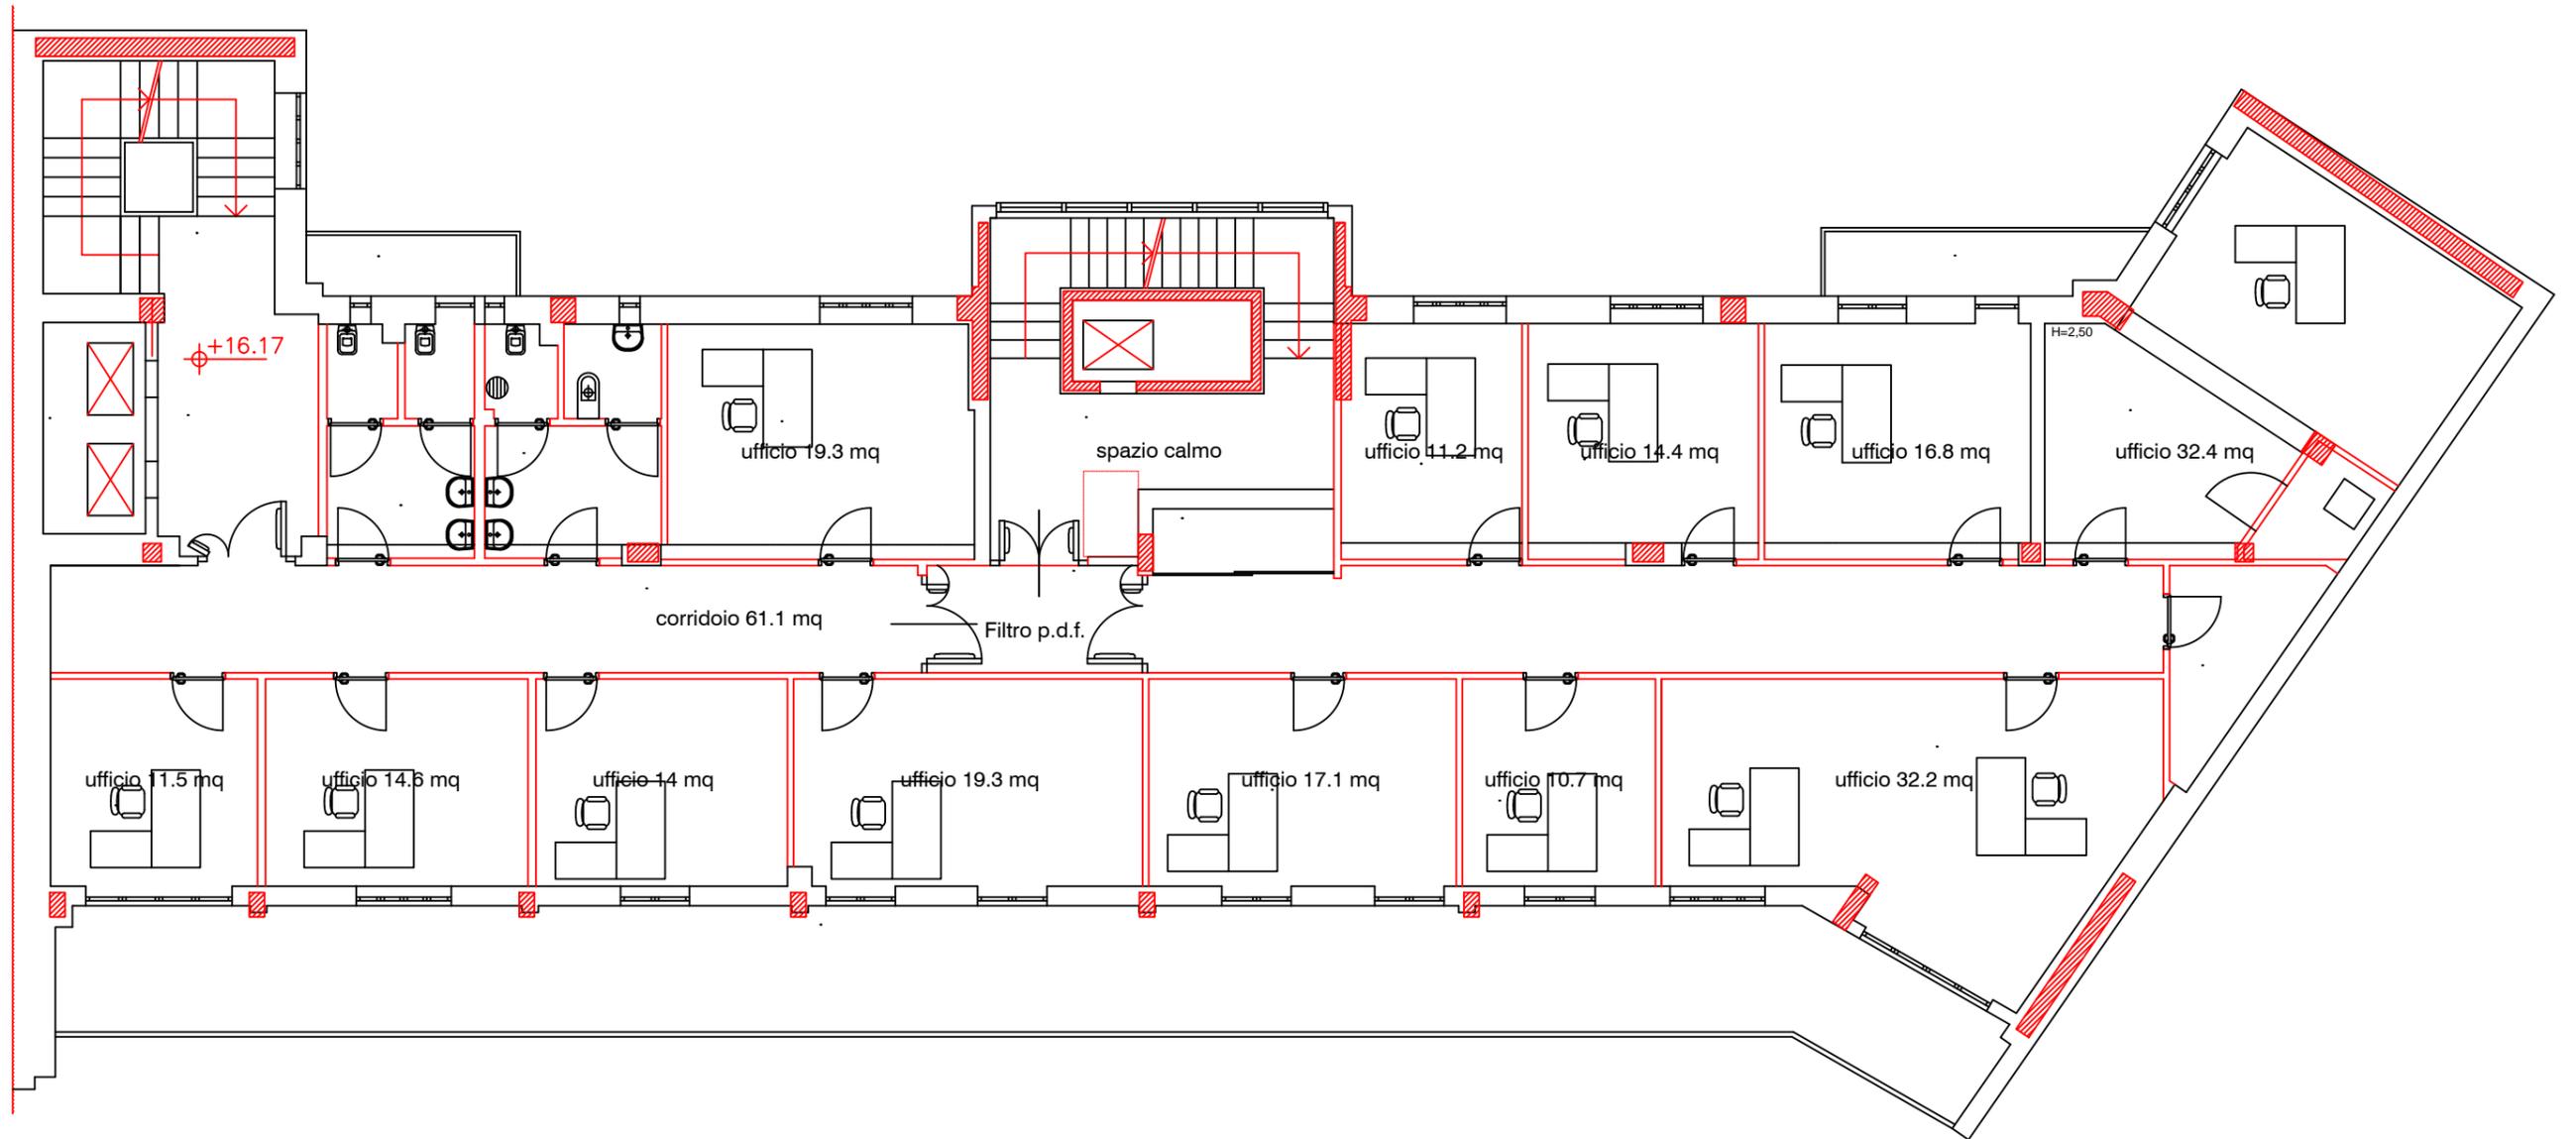


13 u.l. quinto piano

 Istituto Nazionale Previdenza Sociale	Direzione Regionale Fiuli Venezia Giulia - Via Cesare Battisti, 10/D - 34125 Trieste	
	Oggetto: manutenzione straordinaria e per opere edili e affini, dello stabile di proprietà dell'Istituto, da destinare a sede della Direzione Provinciale INPS di Trieste sito in via Lorenzo Ghiberti n. 4 in Trieste.	
Coordinamento Area Tecnico Edilizia	Disegno in scala Pianta piano QUINTO Tavola n. 7	
Il progettista	Il disegnatore	
Il Direttore dei Lavori GEOM: LUCA LOMBARDO	Il RUP: ARCH. MARCELLO PERAZZO	

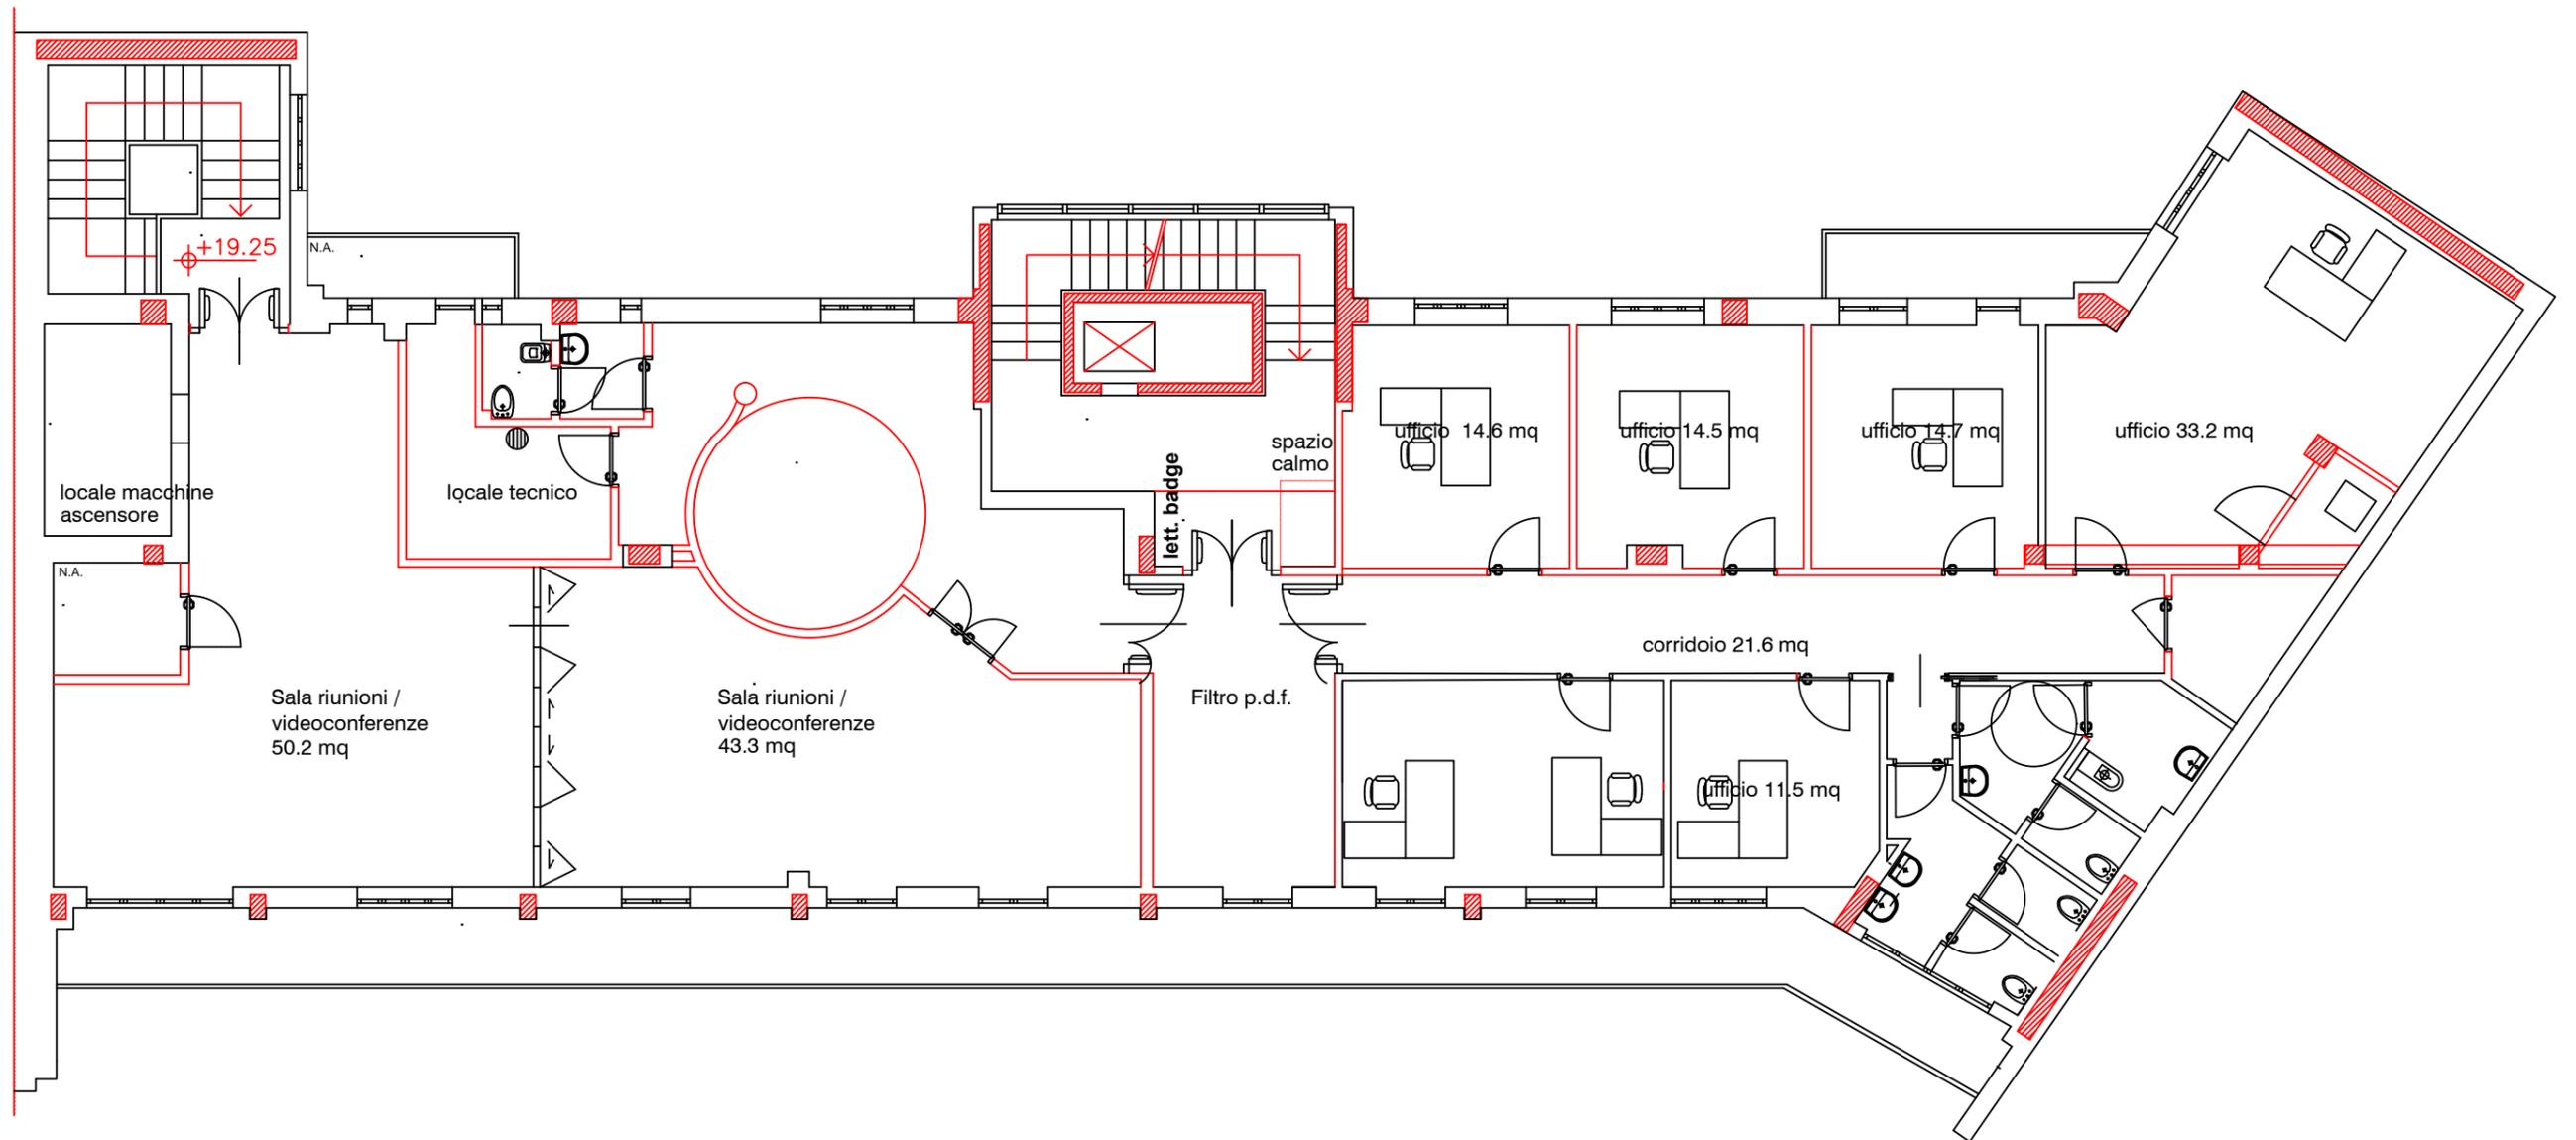

7 u.l. sesto piano

 Istituto Nazionale Previdenza Sociale  Coordinamento Area Tecnico Edilizia	Direzione Regionale Friuli Venezia Giulia - Via Cesare Battisti, 10/D - 34125 Trieste	Disegno in scala
	Oggetto: manutenzione straordinaria e per opere edili e affini, dello stabile di proprietà dell'Istituto, da destinare a sede della Direzione Provinciale INPS di Trieste sito in via Lorenzo Ghiberti n. 4 in Trieste.	Pianta piano SESTO
	Il progettista Il Direttore dei Lavori GEOM: LUCA LOMBARDO	Il disegnatore Il RUP: ARCH. MARCELLO PERAZZO

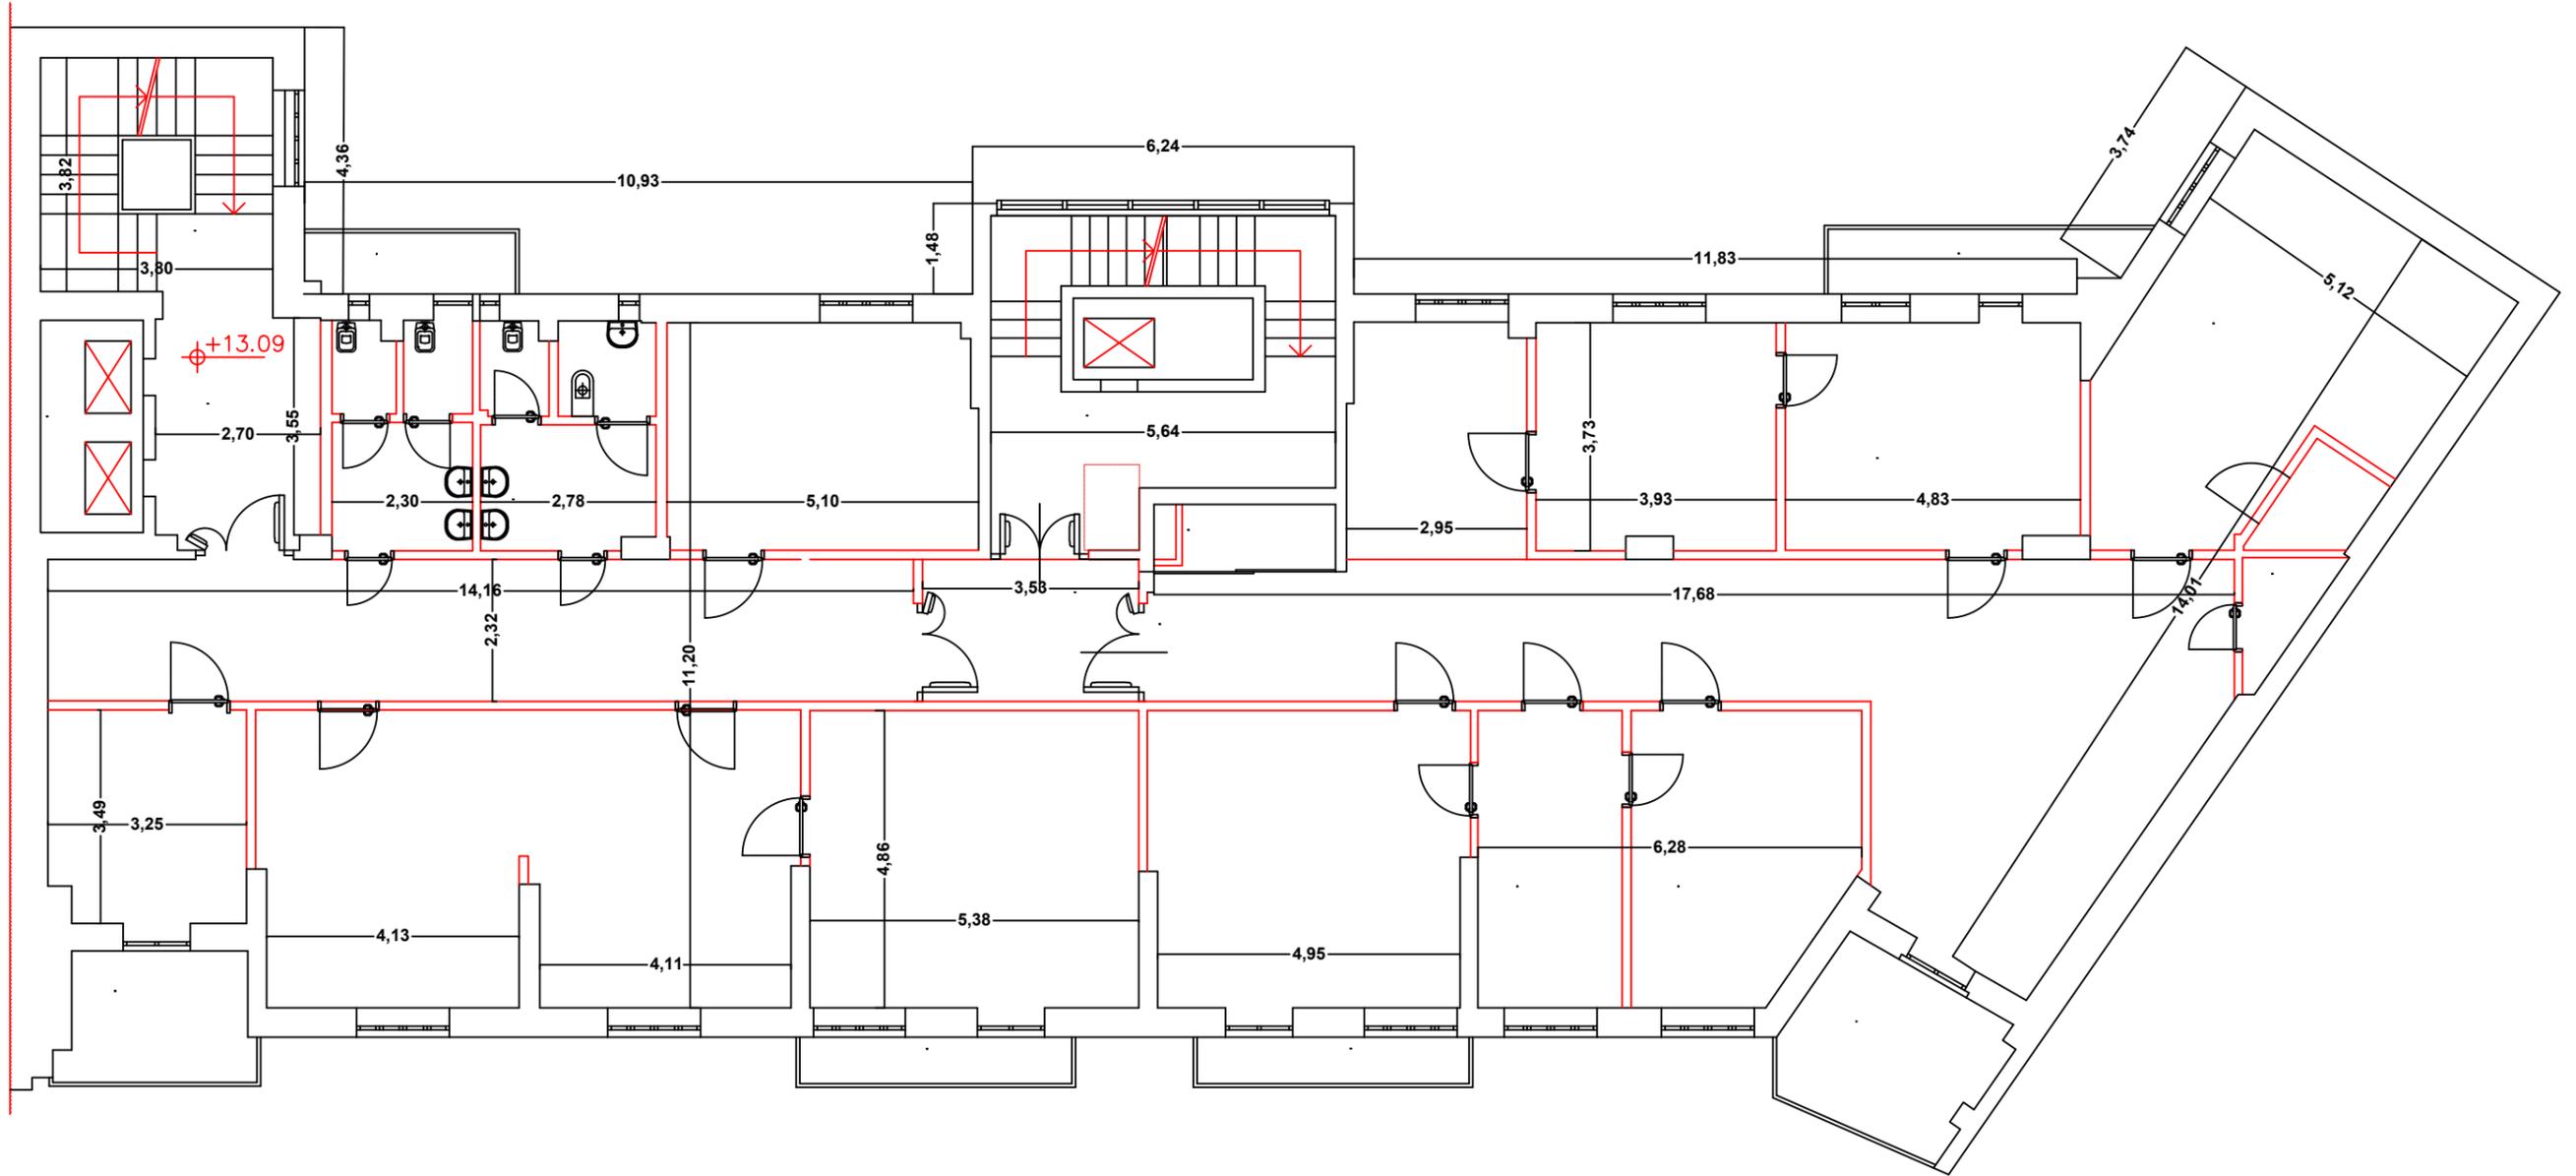

quote

 Istituto Nazionale Previdenza Sociale  Coordinamento Area Tecnico Edilizia	Direzione Regionale Friuli Venezia Giulia - Via Cesare Battisti, 10/D - 34125 Trieste	
	Oggetto: manutenzione straordinaria e per opere edili e affini, dello stabile di proprietà dell'Istituto, da destinare a sede della Direzione Provinciale INPS di Trieste sito in via Lorenzo Ghiberti n. 4 in Trieste.	
	Disegno in scala Pianta piano TIPO quote Tavola n. 9	
Il progettista		Il disegnatore
Il Direttore dei Lavori GEOM: LUCA LOMBARDO		Il RUP: ARCH. MARCELLO PERAZZO