INPS

ISTITUTO NAZIONALE PREVIDENZA SOCIALE

COORDINAMENTO TECNICO REGIONALE SICILIA
UFFICIO TECNICO REGIONALE PALERMO

OGGETTO

PTL 2020-2022 – LAVORI DI M.S. SEDE INPS DI MESSINA VIA VITTORIO EMANUELE II, N.100 PER LA SOSTITUZIONE DEGLI INFISSI ESTERNI.

TAVOLA 2

PIANO RIALZATO	RAPP. 1:100
RESPONSABILE UNICO DEL PROCEDIMENTO : Arch. Valeria Raimondi	DATA GENNAIO 2022 AGGIORNAMENTI
PROGETTISTI : Geom. Pietro Anzalone – Geom. Giuseppe Pulvirenti	
COLLABORATORE : Geom. S.re Caravello	
CODICE	

Firmato digitalmente da VALERIA RAIMONDI C = IT

Firmato digitalmente da GIUSEPPE PULVIRENTI CN = PULVIRENTI GIUSEPPE C = IT
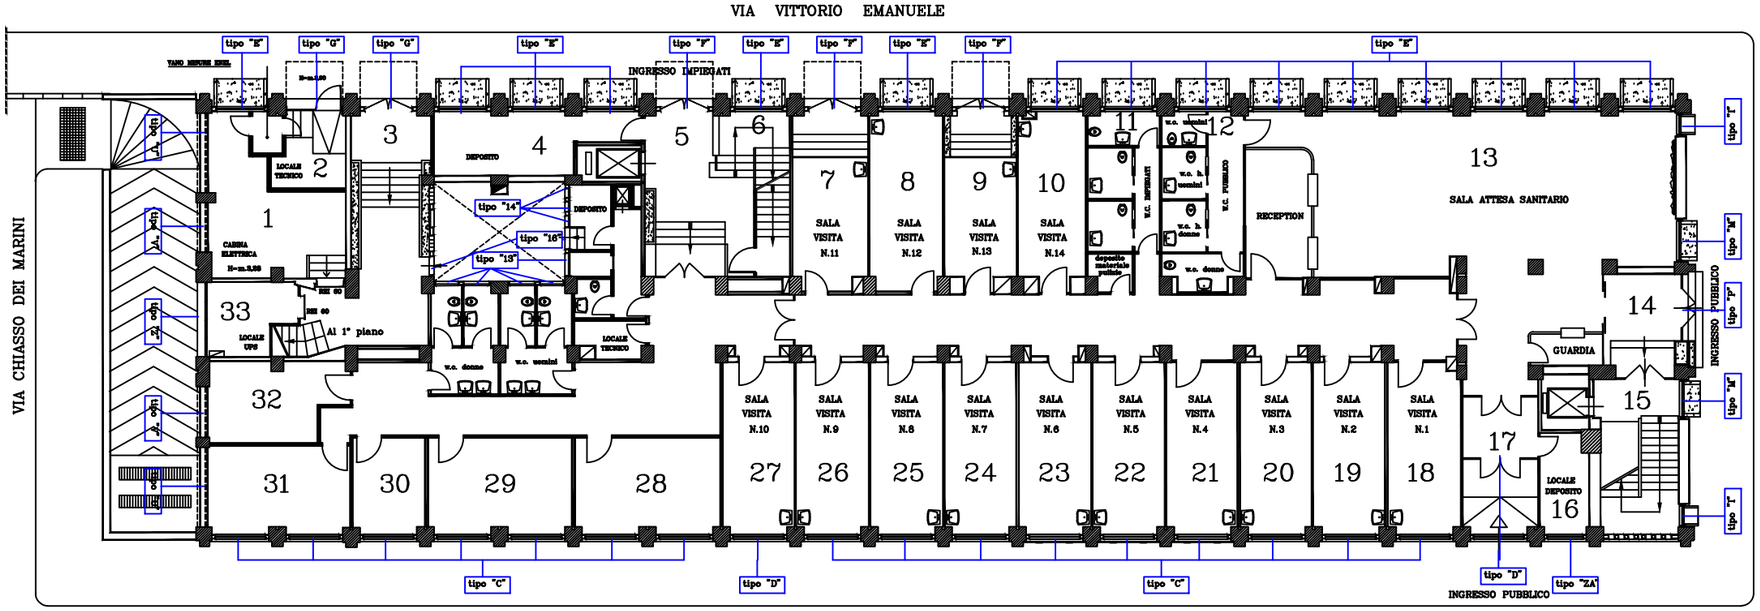
Articoli delle lavorazioni e forniture previste nel computo metrico-estimativo	N° Ambiente
art. 21.01.16 – Rimozione di infissi	– da 1 a 32 – blocco bagni
art. 21.03.01.001 – Risanamento c.a.	– da 1 a 32 – blocco bagni
art. 21.06.01 – Rincocciatura di pietrame	– da 1 a 32 – blocco bagni
art. 11.03.01 – Verniciatura di opere in ferro	– da 1 a 32 – blocco bagni
art. 09.01.01 – Intonaco Civile	– da 1 a 32 – blocco bagni
art. 10.01.01.001 – F.O. lastre di marmo	– amb. n.1–4–6–8–10–11–12–13–15–31–32
art. 08.01.06.002 – F.O. infissi	– da 1 a 32 – blocco bagni
art. 08.01.05 – Sovrapprezzo vetri	– da 1 a 32 – blocco bagni
art. 08.01.11.002 – F.O. Portoncino ingresso	– ambiente n. 2–3–5–7–9–14–17 e 27
art. A.P.2 – Sovrapprezzo vetri blindati	– ambiente n. 2–3–5–7–9–14–17 e 27
art. A.P.1 – Scossalina metallica	– da 1 a 32
art. 08.05.03 – F.O. Tende parasole	– da 1 a 32 escluso ambiente n. 5–14 e 17
art. 21.02.18 – Preparazione tinteggiatura	– da 1 a 32 – blocco bagni
art. 11.01.01 – Tinteggiatura	– da 1 a 32 – blocco bagni
art. DC 1.5.15.100.a – Serranda avvolgibile	– ambiente n. 17
art. A.P.3 – Serratura per serranda	– ambiente n. 17
art. DC 1.5.20.142.c – Maniglione	– ambiente n. 2–3–5–7–9–14–17 e 27
art. DC 1.5.20.142.d – Maniglione anta II	– ambiente n. 2–3–5–7–9–14–17 e 27