

INPS

ISTITUTO NAZIONALE

PREVIDENZA SOCIALI

COORDINAMENTO TECNICO REGIONALE SICILIA

UFFICIO TECNICO REGIONALE PALERMO

OGGETTO

PIL 2020-2022 - LAVORI DI M.S. SEDE INPS DI MESSINA  
VIA VITTORIO EMANUELE II, N.100 PER LA SOSTITUZIONE  
DEGLI INFESSI ESTERNI.

PROSPETTI (Progetto)

RAPP. 1:100

DATA

GENNAIO 2022

RESPONSABILE UNICO DEL PROCEDIMENTO : Arch. Valerio Belmonti

PROGETTISTI : Geom. Pietro Annunzio - Geom. Giuseppe Palmisani


COLLABORATORI : Geom. Siro Corvino

TAVOLA

8

AGGIORNAMENTI


GIORGIO

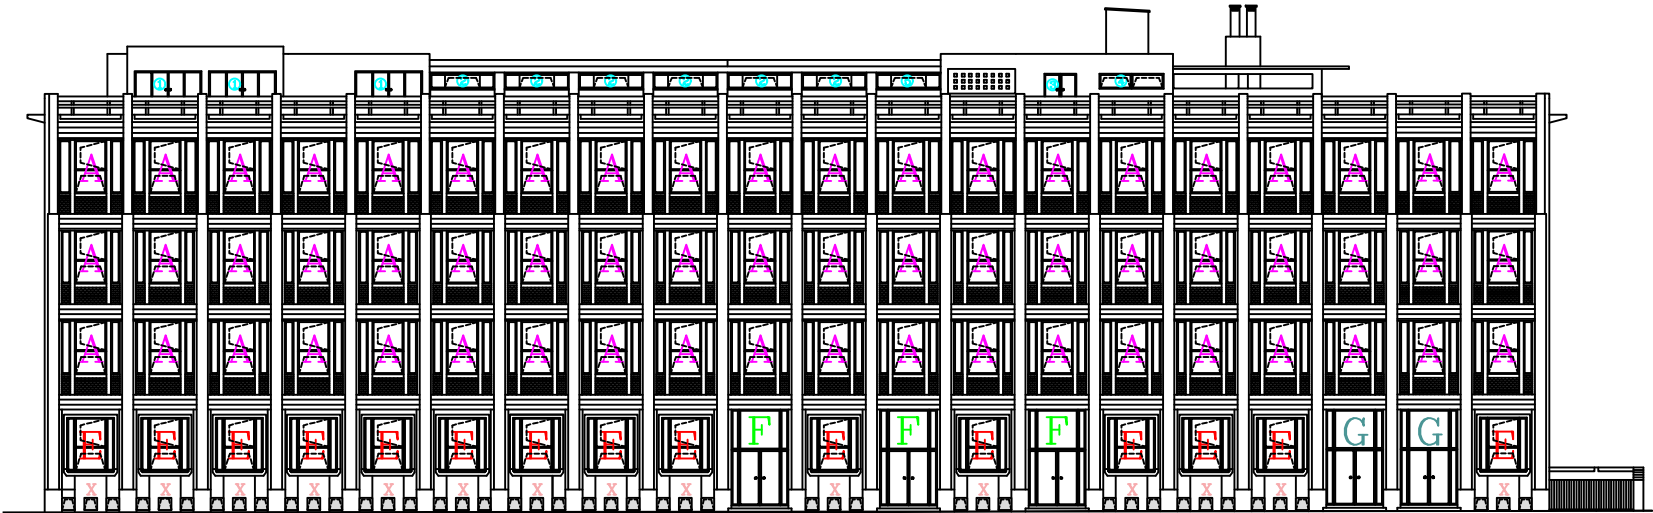


Prospetto su via V. EMANUELE



Prospetto su via ARMERIA

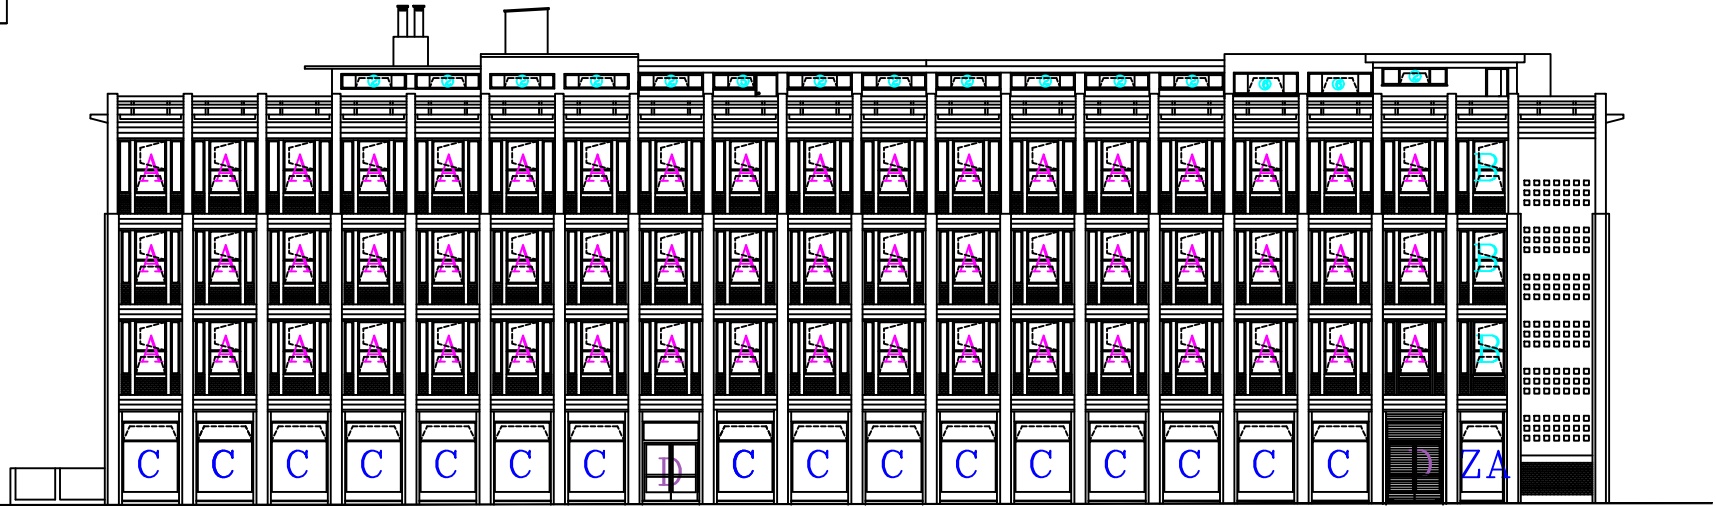

Prospetto su via GARIBALDI

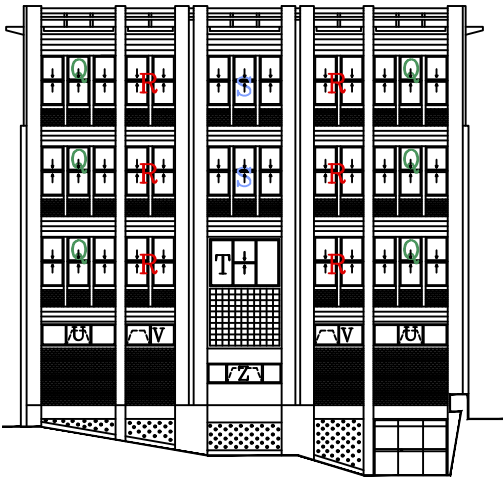

Prospetto su via CHIASSO DEI MARINI