INPS

ISTITUTO NAZIONALE PREVIDENZA SOCIALE

COORDINAMENTO TECNICO REGIONALE SICILIA
UFFICIO TECNICO REGIONALE PALERMO

OGGETTO

PTL 2020–2022 – LAVORI DI M.S. SEDE INPS DI MESSINA VIA VITTORIO EMANUELE II, N.100 PER LA SOSTITUZIONE DEGLI INFISSI ESTERNI.

TAVOLA 3

PIANO PRIMO | RAPP. 1:100

DATA GENNAIO 2022 AGGIORNAMENTI

RESPONSABILE UNICO DEL PROCEDIMENTO : Arch. Valeria Raimondi

PROGETTISTI : Geom. Pietro Anzalone – Geom. Giuseppe Pulvirenti

COLLABORATORE : Geom. S.re Carosello

CODICE

Firmato digitalmente da VALERIA RAIMONDI C = IT

Firmato digitalmente da GIUSEPPE PULVIRENTI CN = PULVIRENTI GIUSEPPE C = IT

Firmato digitalmente da Pietro Anzalone CN = Anzalone Pietro C = IT

LEGENDA
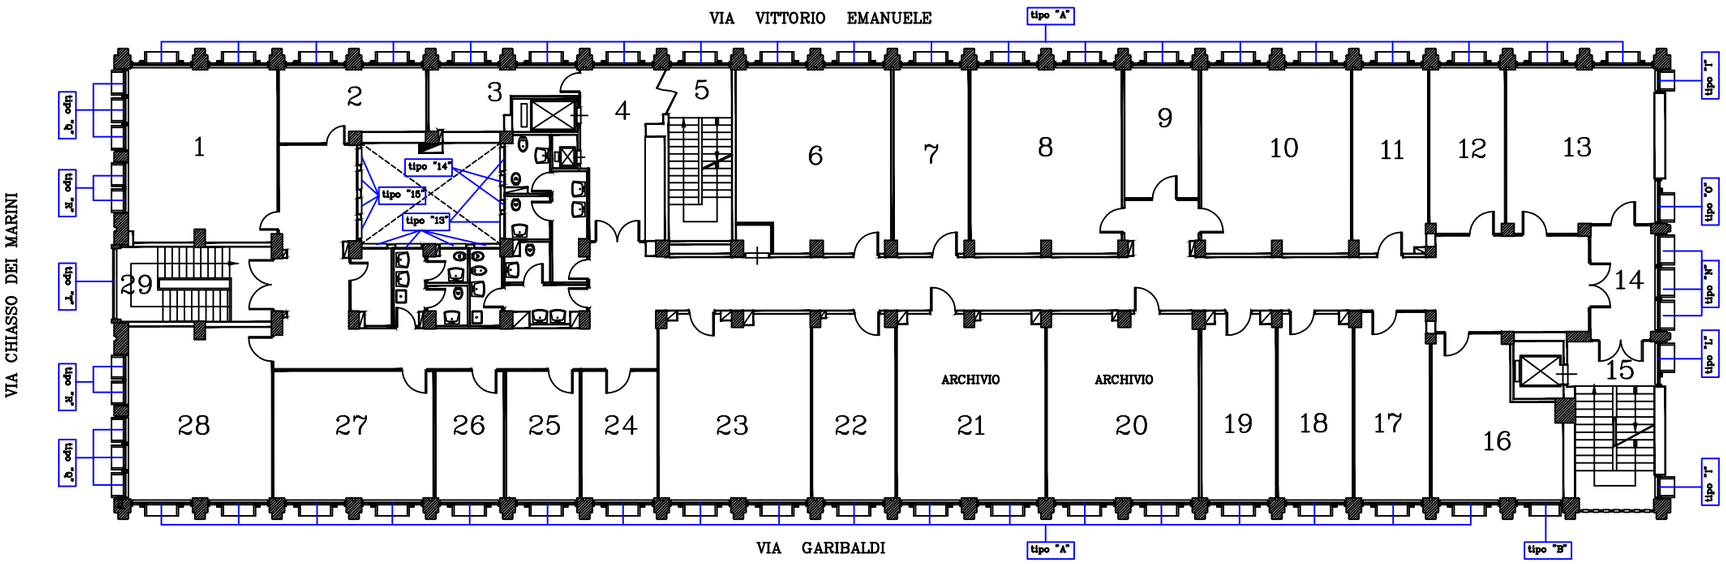
Articoli delle lavorazioni e forniture previste nel computo metrico–estimativo	N° Ambiente
art. 21.01.16 – Rimozione di infissi	– da 1 a 29 – blocco bagni
art. 21.03.01.001 – Risanamento c.a.	– da 1 a 29 – blocco bagni
art. 21.09.01 – Rincocciatura di pistrame	– da 1 a 29 – blocco bagni
art. 11.03.01 – Verniciatura di opere in ferro	– da 1 a 29 – blocco bagni
art. 09.01.01 – Intonaco Civile	– da 1 a 29 – blocco bagni
art. 10.01.01.001 – F.O. lastre di marmo	– da 1 a 29
art. 08.01.06.002 – F.O. Infissi	– da 1 a 29 – blocco bagni
art. 08.01.05 – Sovrapprezzo vetri	– da 1 a 29 – blocco bagni
art. A.P.1 – Scossalina metallica	– da 1 a 29
art. 08.05.03 – F.O. Tende parasole	– da 1 a 29
art. 21.02.18 – Preparazione tinteggiatura	– da 1 a 29 – blocco bagni
art. 11.01.01 – Tinteggiatura	– da 1 a 29 – blocco bagni