


INPS



ISTITUTO NAZIONALE
PREVIDENZA SOCIALE

COORDINAMENTO TECNICO REGIONALE SICILIA
UFFICIO TECNICO REGIONALE PALERMO

OGGETTO

PIL 2020-2022 - LAVORI DI M.S. SEDE INPS DI MESSINA
VIA VITTORIO EMANUELE II, N.100 PER LA SOSTITUZIONE
DEGLI INFESSI ESTERNI.

PROSPETTI (Altezza)

RAFF. 1:100

DATA

GENNAIO 2022

RESPONSABILE UNICO DEL PROCEDIMENTO : Arch. Valerio Belmonti

PROGETTORI : Genm. Pietro Anzalone - Genm. Giuseppe Padellaro


COLLABORATORI : Genm. Leo Cannella

TAVOLA


7

ASSICURANDOTTI


CODICE

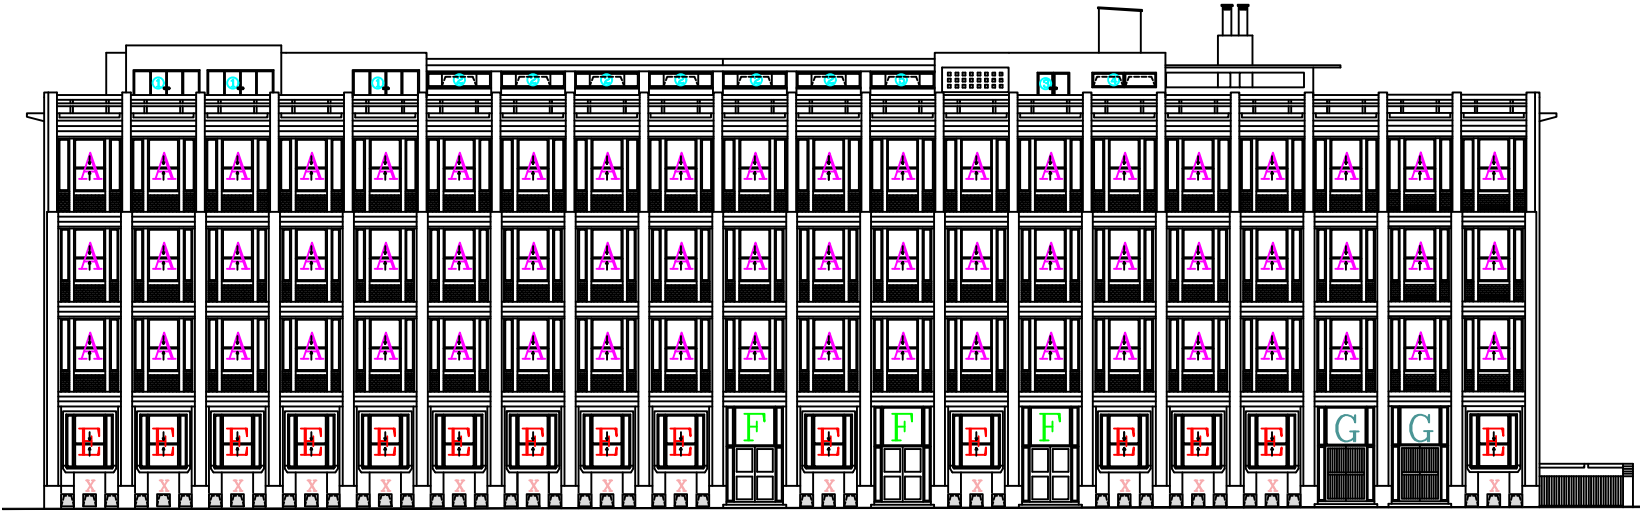


Prospetto su via V. EMANUELE

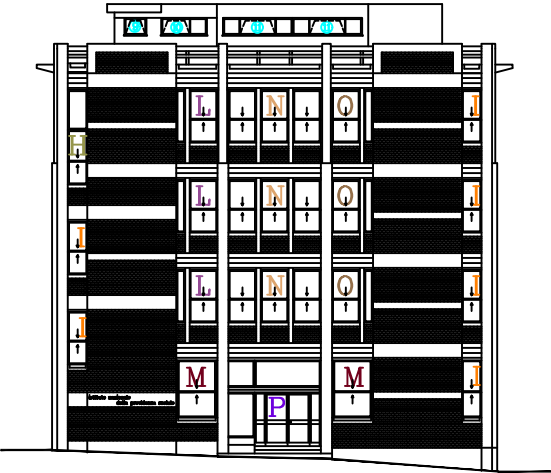

Prospetto su via ARMERIA

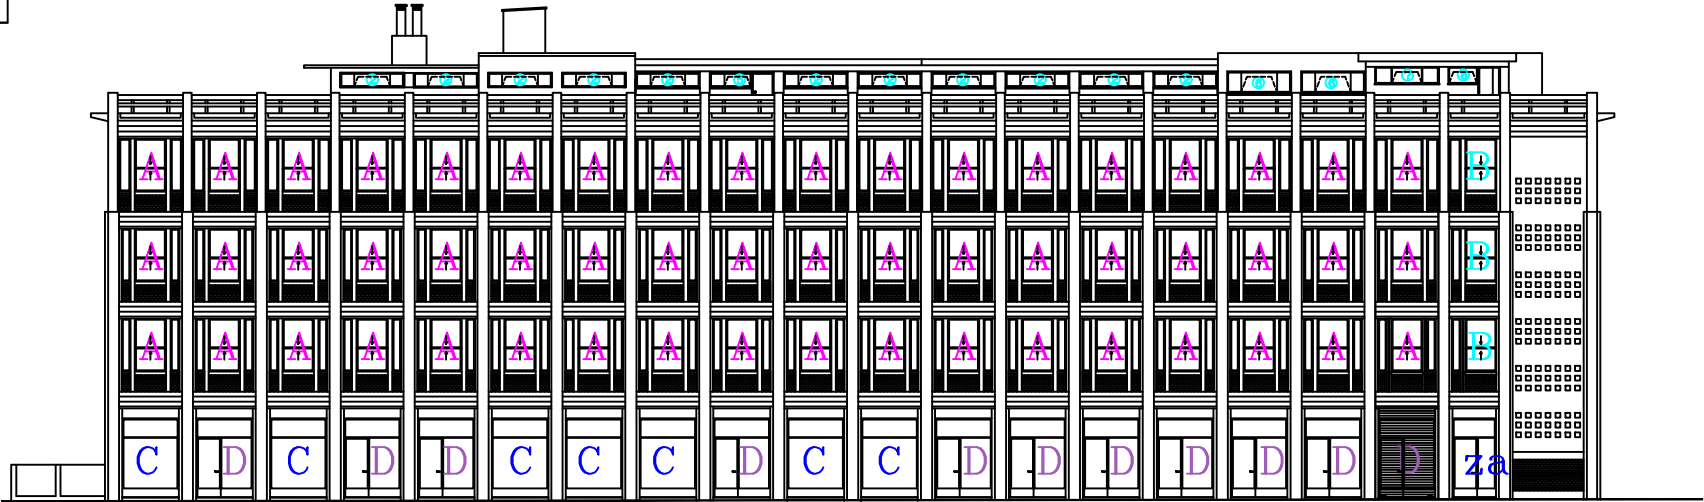

Prospetto su via GARIBALDI

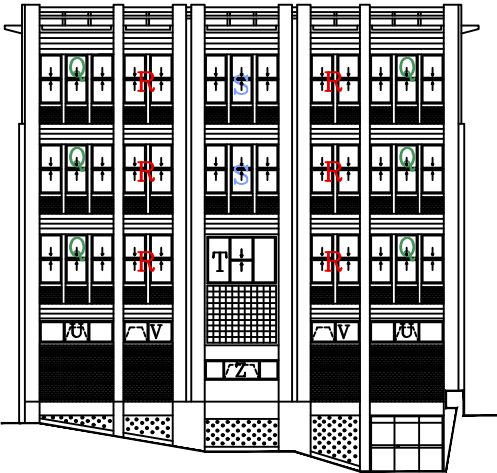

Prospetto su via CHIASSO DEI MARINI