




Data di pubblicazione: 19/12/2022

Nome allegato: 1 7EL PIANO TERZO e QUARTO.pdf

CIG: 9518192484;

Nome procedura: *Interventi di riqualificazione Energetica consistenti in Opere Elettriche per la "sostituzione dei corpi illuminanti" ed Opere Idrauliche per la "sostituzione dei ventilconvettori" da eseguirsi presso lo stabile strumentale adibito a direzione Provinciale INPS di ROVIGO, sito in piazza Cervi, 5*

4

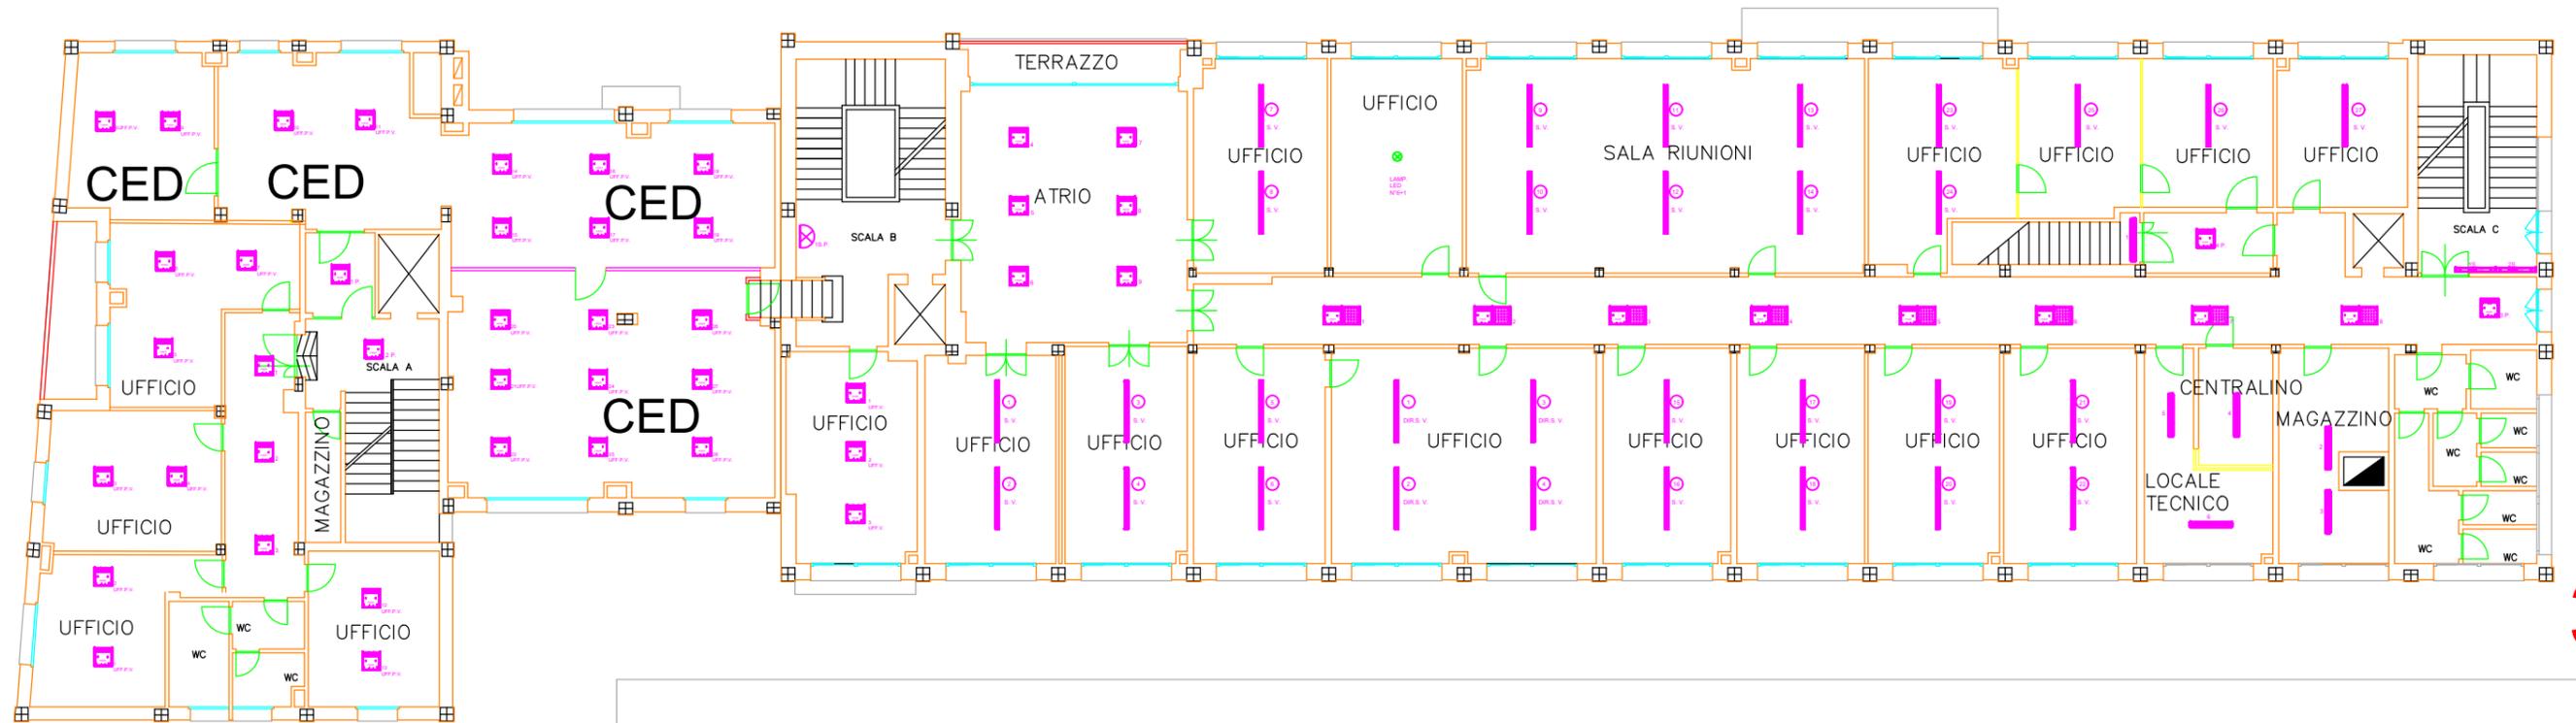

3