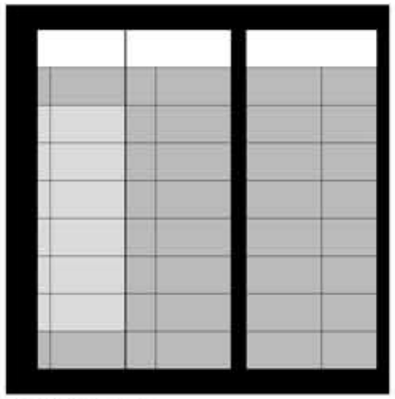

Sezione E-E

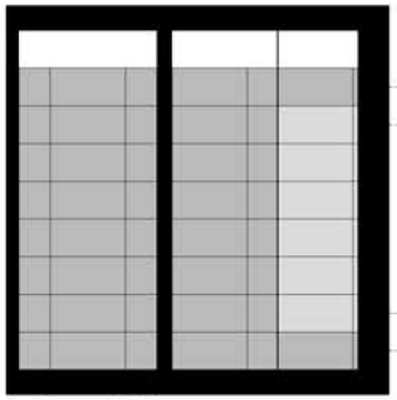

Sezione D-D

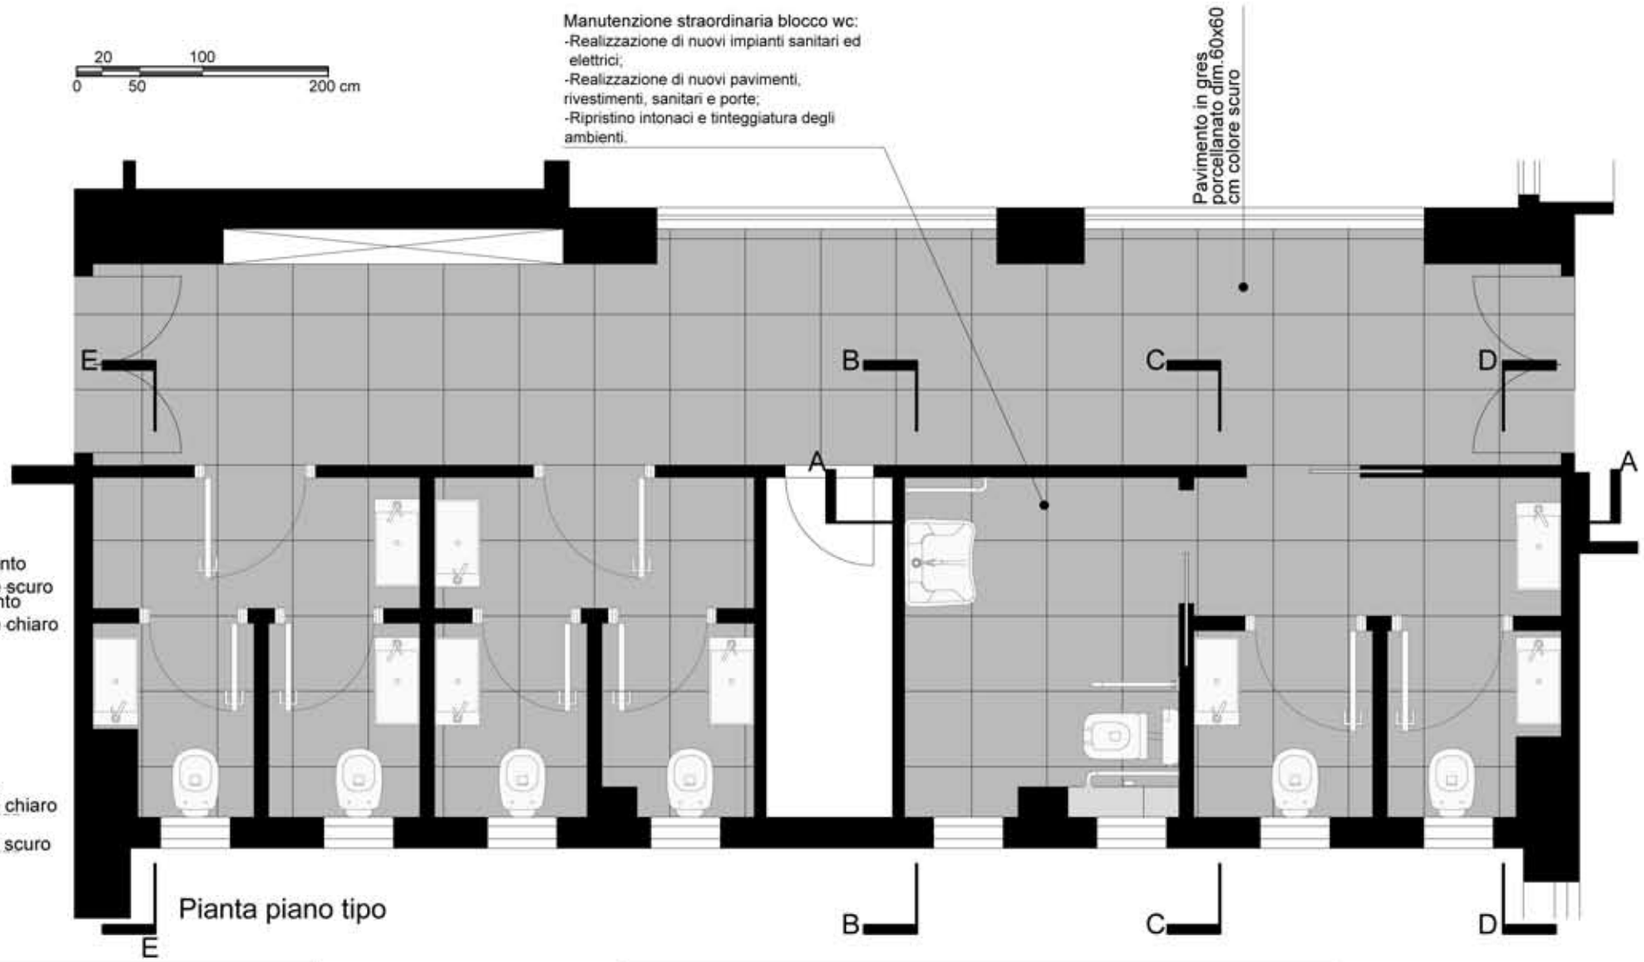

Pianta piano tipo

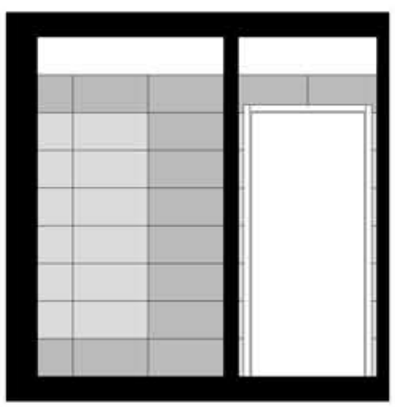

Sezione C-C

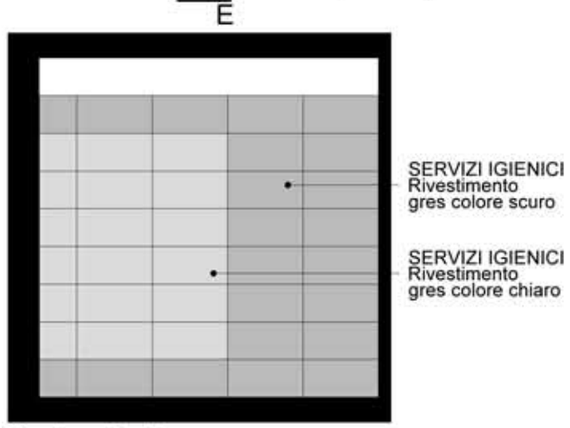

Sezione B-B

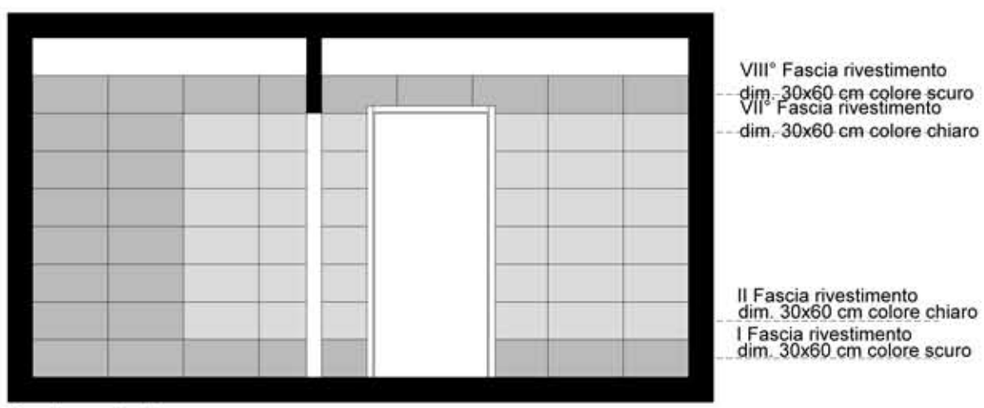

Sezione A-A

SCHEMA PIANTA - SEZIONI PROSPETTI PIANO TIPO

INPS	Direzione Reg.le per la Toscana Ufficio Tecnico Edilizio Via del Proconsolo n.10 Firenze		Interventi di manutenzione straordinaria per rifacimento servizi igienici ai piani primo secondo e terzo della Direzione Provinciale INPS di Firenze via Belfiore n.28/A.	PROPRIETA': DIREZIONE PROVINCIALE INPS DI FIRENZE Direttore Dott. Lorenzo Leoncini	TAVOLA 2/5 SCALA 1:50 MAGGIO 2016	PROGETTO PIANTA SEZIONI STATO PROGETTO	R.U.P. : ING. A. TENGA PROGETTISTA: Geom. Massimo Calisi