




**Data di pubblicazione:** 13/10/2021

**Nome allegato:** *PLA Layout realizzare Piano primo.pdf*

**CIG:** 89235813FF;

**Nome procedura:** *Accordo quadro da stipulare con un unico operatore, per l'affidamento dei lavori di natura edile ed impiantistica per la manutenzione ed adeguamento dell'immobile sito in Torino, corso Vittorio Emanuele II n. 3*

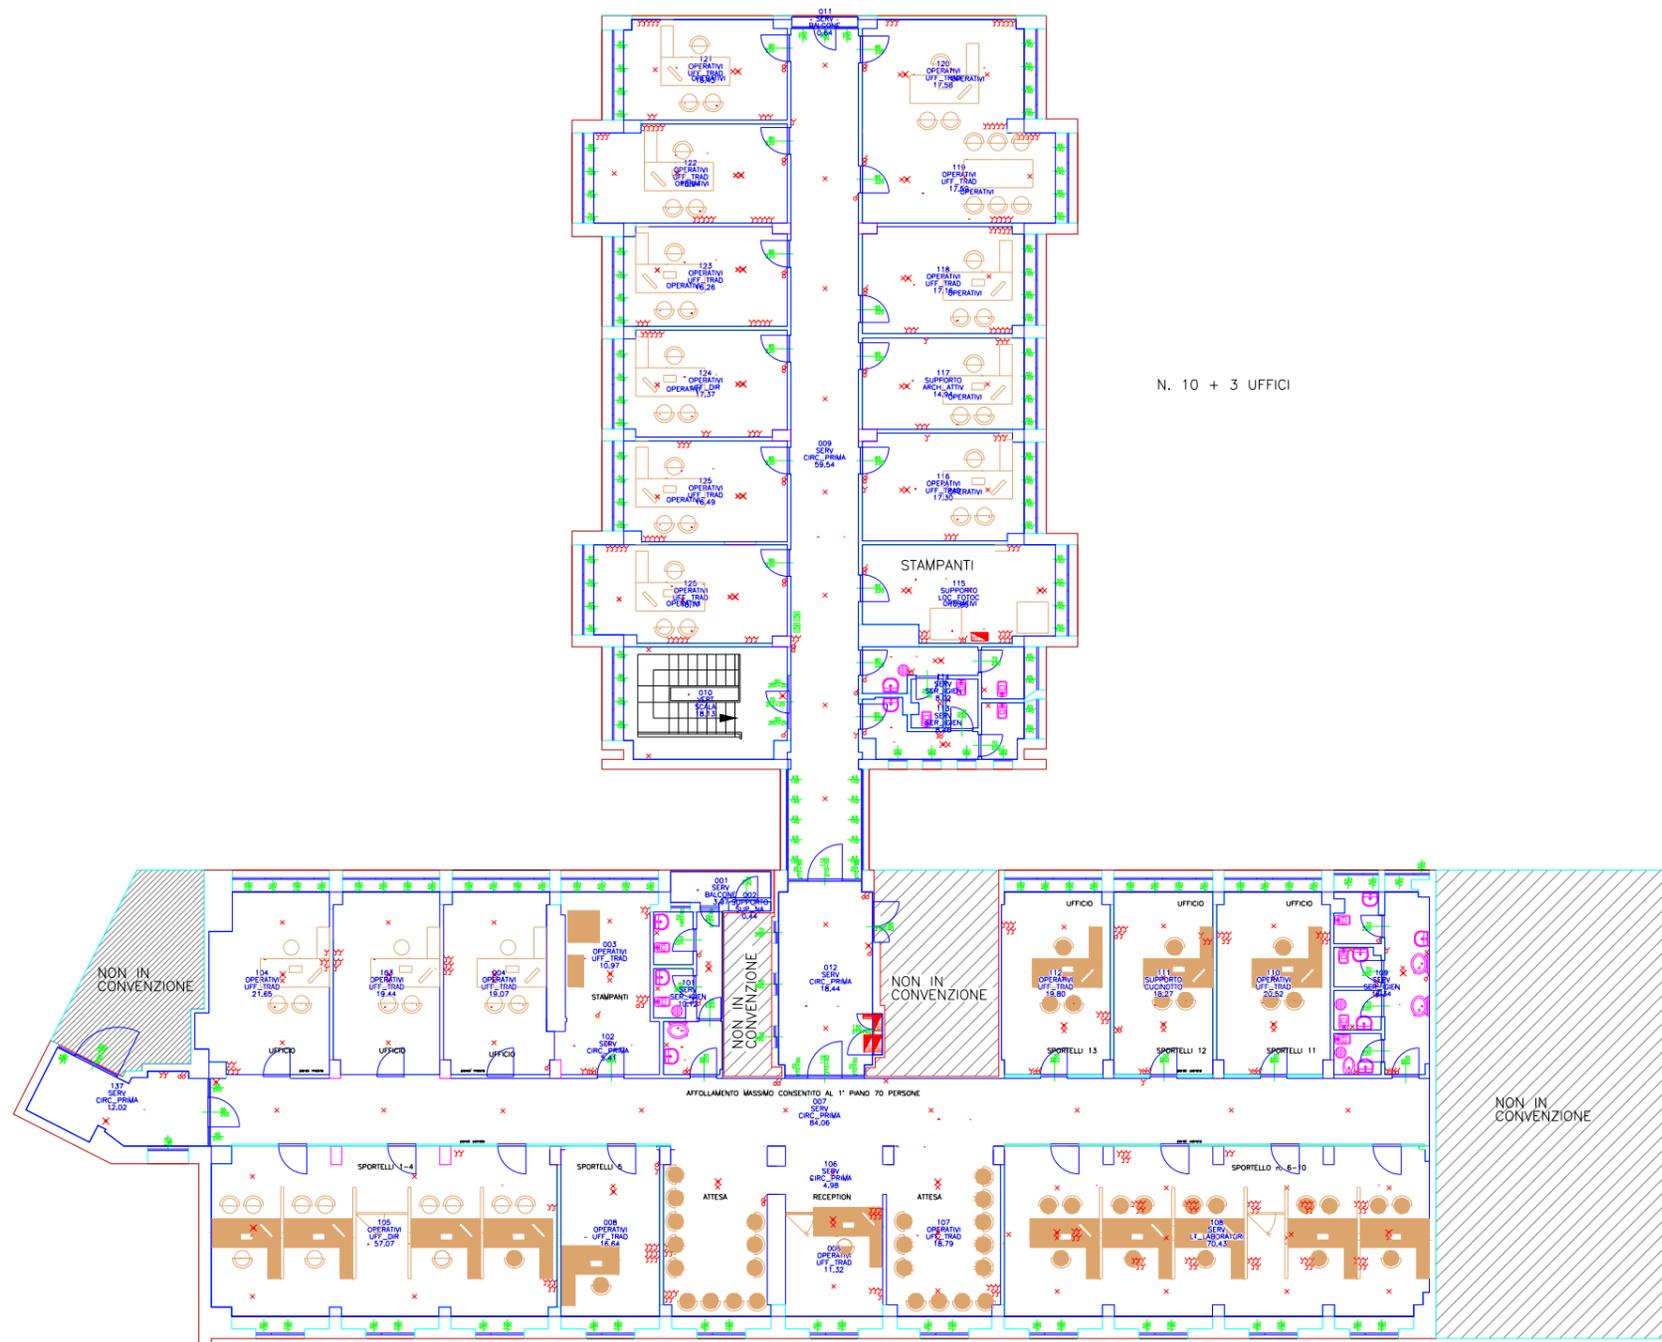

N. 10 + 3 UFFICI

AFFOLLAMENTO MASSIMO CONSENTITO AL 1° PIANO 70 PERSONE



Istituto Nazionale della Previdenza Sociale

Direzione Regionale del Piemonte

Coordinamento Tecnico Edilizio del Piemonte e Valle D'Aosta  
Via dell'Arcivescovado n. 9 - 10121 TORINO (Piano 1° Scala E)

Agenzia Complesso I.N.P.S.  
Corso Francia n. 40 - c.a.p. 10093  
COLLEGNO Prov. di TORINO

Lavori di manutenzione straordinaria per adattamento a sportelleria dei locali

ELABORATO: PIANTA

TAVOLA:

A0

Codice commessa: 00AA00A_AA00	Responsabile Unico del Procedimento: Arch. Francesco ARI Progetto Architettonico: Geom. Fabrizio BERTOLINO	SCALA DWG: 1:100
Codice CIG:	Progetto Opere in C.A.: Arch. Francesco ARI Direzione Dei Lavori Architettonico: Geom. Fabrizio BERTOLINO	Data: Settembre 2021
VERIFICATO da:	Direzione dei Lavori Opere in C.A.: Arch. Francesco ARI Progetto impianto:	Aggiornamenti:
data: ___ Sett. 2021	Progetto impianto:	
VALIDATO da:	Progetto impianto: Collaborazione e grafica esecutiva:	
data: ___	Direzione dei Lavori:	
Percorso File:	AreaTecnica\Edilizia\UPPiemonte-torino\AreaUPPiemonte\GARE2019\PL2019-PIED04-COLLEGNO	

N. REVISIONE	DESCRIZIONE	DATA

PIANO PRIMO  
 POSTAZIONE UFFICIO N. 13  
 SPORTELLI POSTAZIONI SU APPUNTAMENTO N. 14  
 RECEPTION E VIGILANZA (N. 1 DIP. + 1 GUARDIA)

AFFOLLAMENTO MASSIMO CONSENTITO AL 1° PIANO N. 70 PERSONE  
 (somma dei dipendenti e degli utenti)