




Data di pubblicazione: 13/10/2021

Nome allegato: *PLAN Layout realizzare Piano terra.pdf*

CIG: 89235813FF;

Nome procedura: *Accordo quadro da stipulare con un unico operatore, per l'affidamento dei lavori di natura edile ed impiantistica per la manutenzione ed adeguamento dell'immobile sito in Torino, corso Vittorio Emanuele II n. 3*

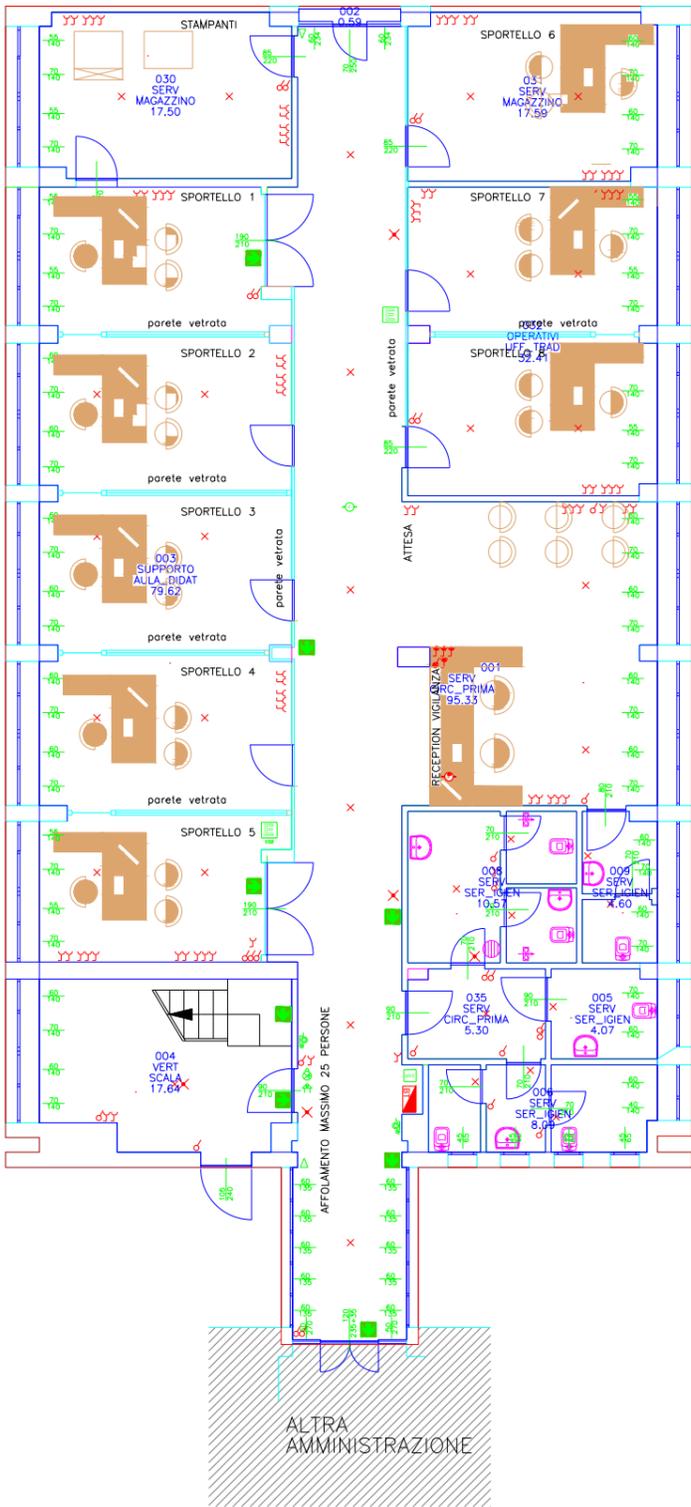

Istituto Nazionale della Previdenza Sociale



Direzione Regionale del Piemonte

Coordinamento Tecnico Edilizio del Piemonte e Valle D'Aosta

Via dell'Arcivescovado n. 9 - 10121 TORINO (Piano 1* Scala E)

Agenzia Complesso I.N.P.S.

Corso Francia n. 40 - c.a.p. 10093

COLLEGGNO Prov. di TORINO

Lavori di Asfaltatura pavimentazioni esterne, nuova segnaletica e rifacimento parziale della rampa carraia.
PROGETTO: Definitivo/Esecutivo

TAVOLA:

A01

ELABORATO: PIANTA

Codice commessa:
00A00A_AA00

Responsabile Unico del Procedimento: Arch. Francesco ARI

Progetto Architettonico: Geom. Fabrizio BERTOLINO

Codice CIG:

Progetto Opere in C.A.: Arch. Francesco ARI

VERIFICATO da:

Direzione Dei Lavori Architettonica: Geom. Fabrizio BERTOLINO

Direzione dei Lavori Opere in C.A.: Arch. Francesco ARI

data: __ Luglio 2019

Progetto impianto:

Progetto impianto:

VALIDATO da:

Progetto impianto:

Collaborazione e grafico esecutivo:

data: __ Luglio 2019:

Direzione dei Lavori:

Percorso File:

AreaTecnicaEdilizio\UTRPiemonte-ValleD'Aosta\PIEMONTE\GARE2019\PTL2019-PIE0024-COLLEGGNO

N. REVISIONE	DESCRIZIONE:	DATA:

SPORTELLI N. 8 (utenti contingentati)
LOCALI UFFICIO N. //
RECEPTION E VIGILANZA
AFFOLLAMENTO MASSIMO CONCESSO N 25 PERSONE
(UTENTI + DIPENDENTI)