


DIREZIONE REGIONALE CALABRIA
COORDINAMENTO TECNICO EDILIZIO
CATANZARO

DIREZIONE PROVINCIALE INPS DI CATANZARO
STABILE IN VIA F. CRISPI, 77
LAVORI DI REALIZZAZIONE
IMPIANTO DI CLIMATIZZAZIONE

1 FANCOIL - PIANO 1 ST scolia 1:100

- S03 FANCOIL
-  DIFFUSORE
- 203e CLIMATIZZATORI SPLIT SYSTEM
- 203i UNITA' INTERNA/ESTERNA

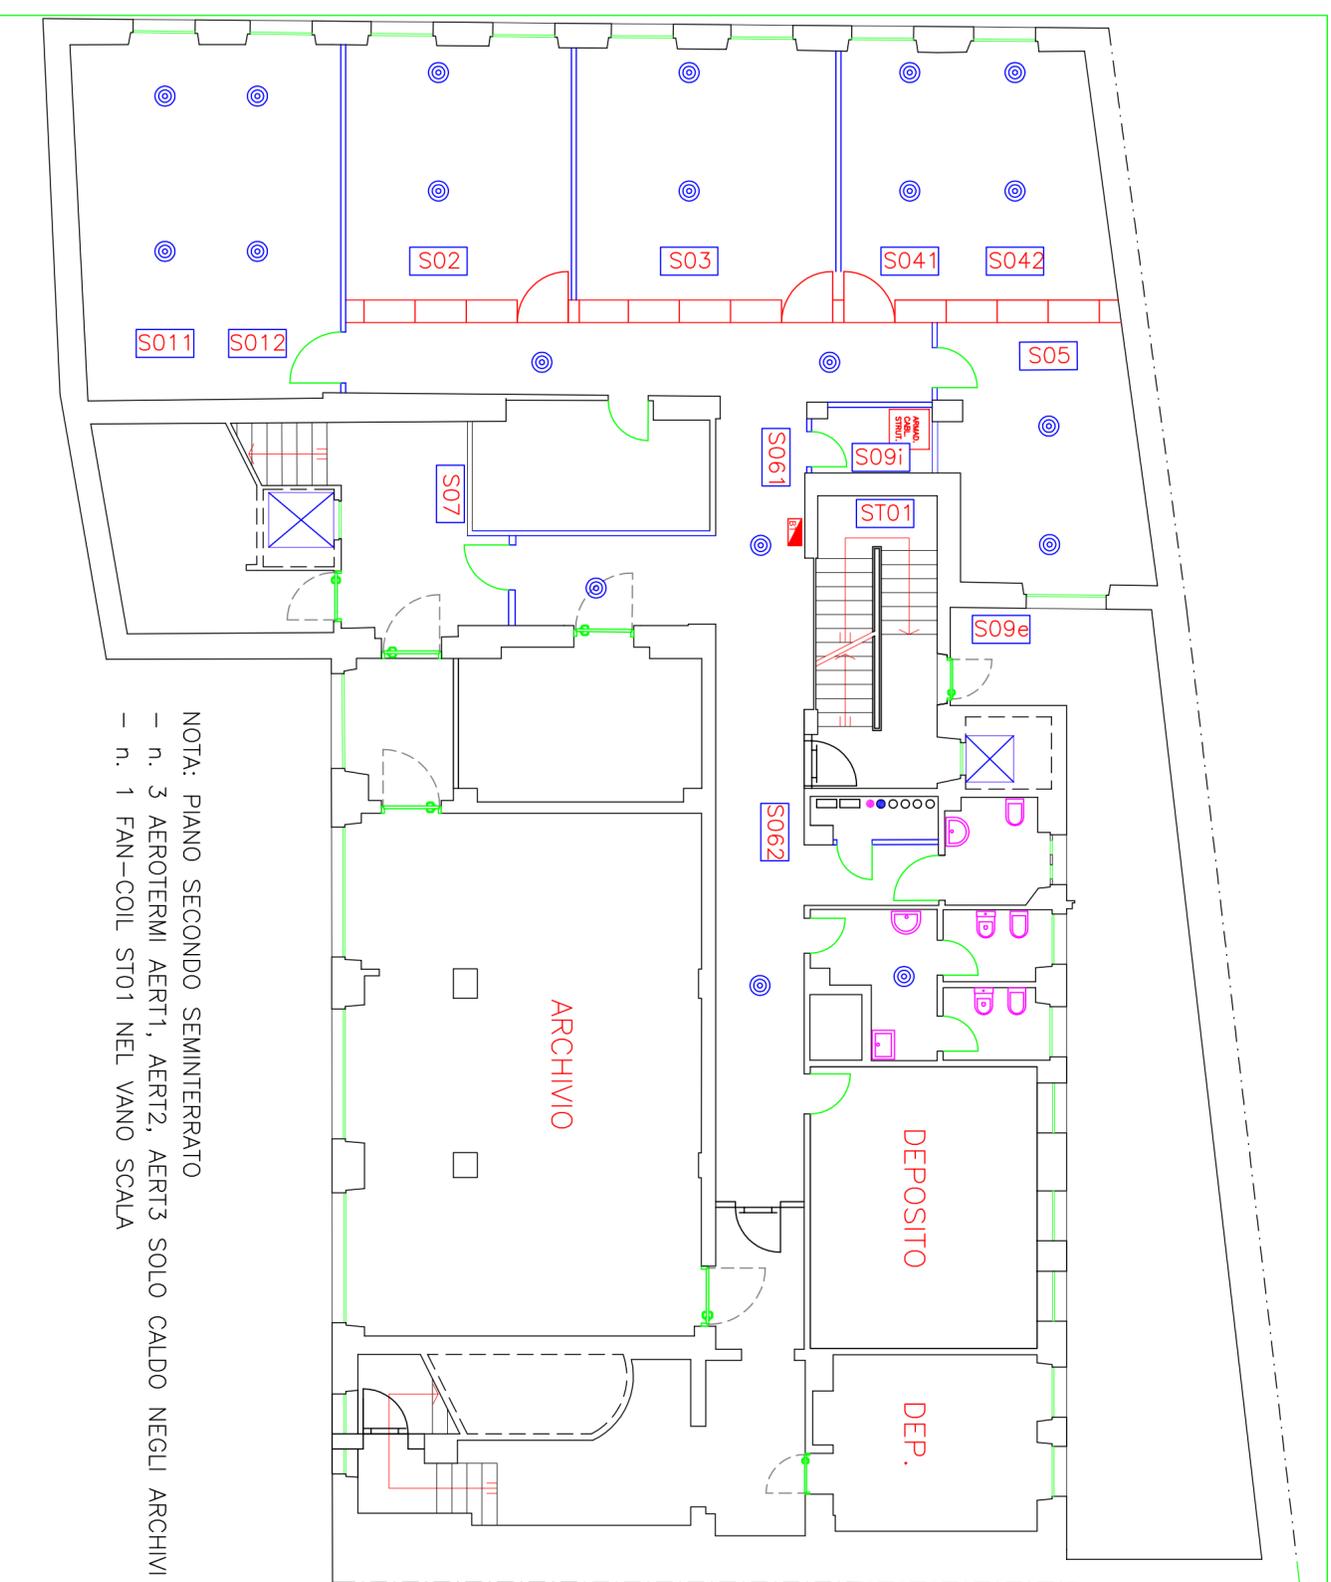

NOTA: PIANO SECONDO SEMINTERRATO
- n. 3 AEROTERMI AERT1, AERT2, AERT3 SOLO CALDO NEGLI ARCHIVI
- n. 1 FAN-COIL ST01 NEL VANO SCALA