DIREZIONE REGIONALE CALABRIA
COORDINAMENTO TECNICO EDILIZIO
CATANZARO

DIREZIONE PROVINCIALE INPS DI CATANZARO
STABILE IN VIA F. CRISPI, 77

LAVORI DI REALIZZAZIONE
IMPIANTO DI CLIMATIZZAZIONE
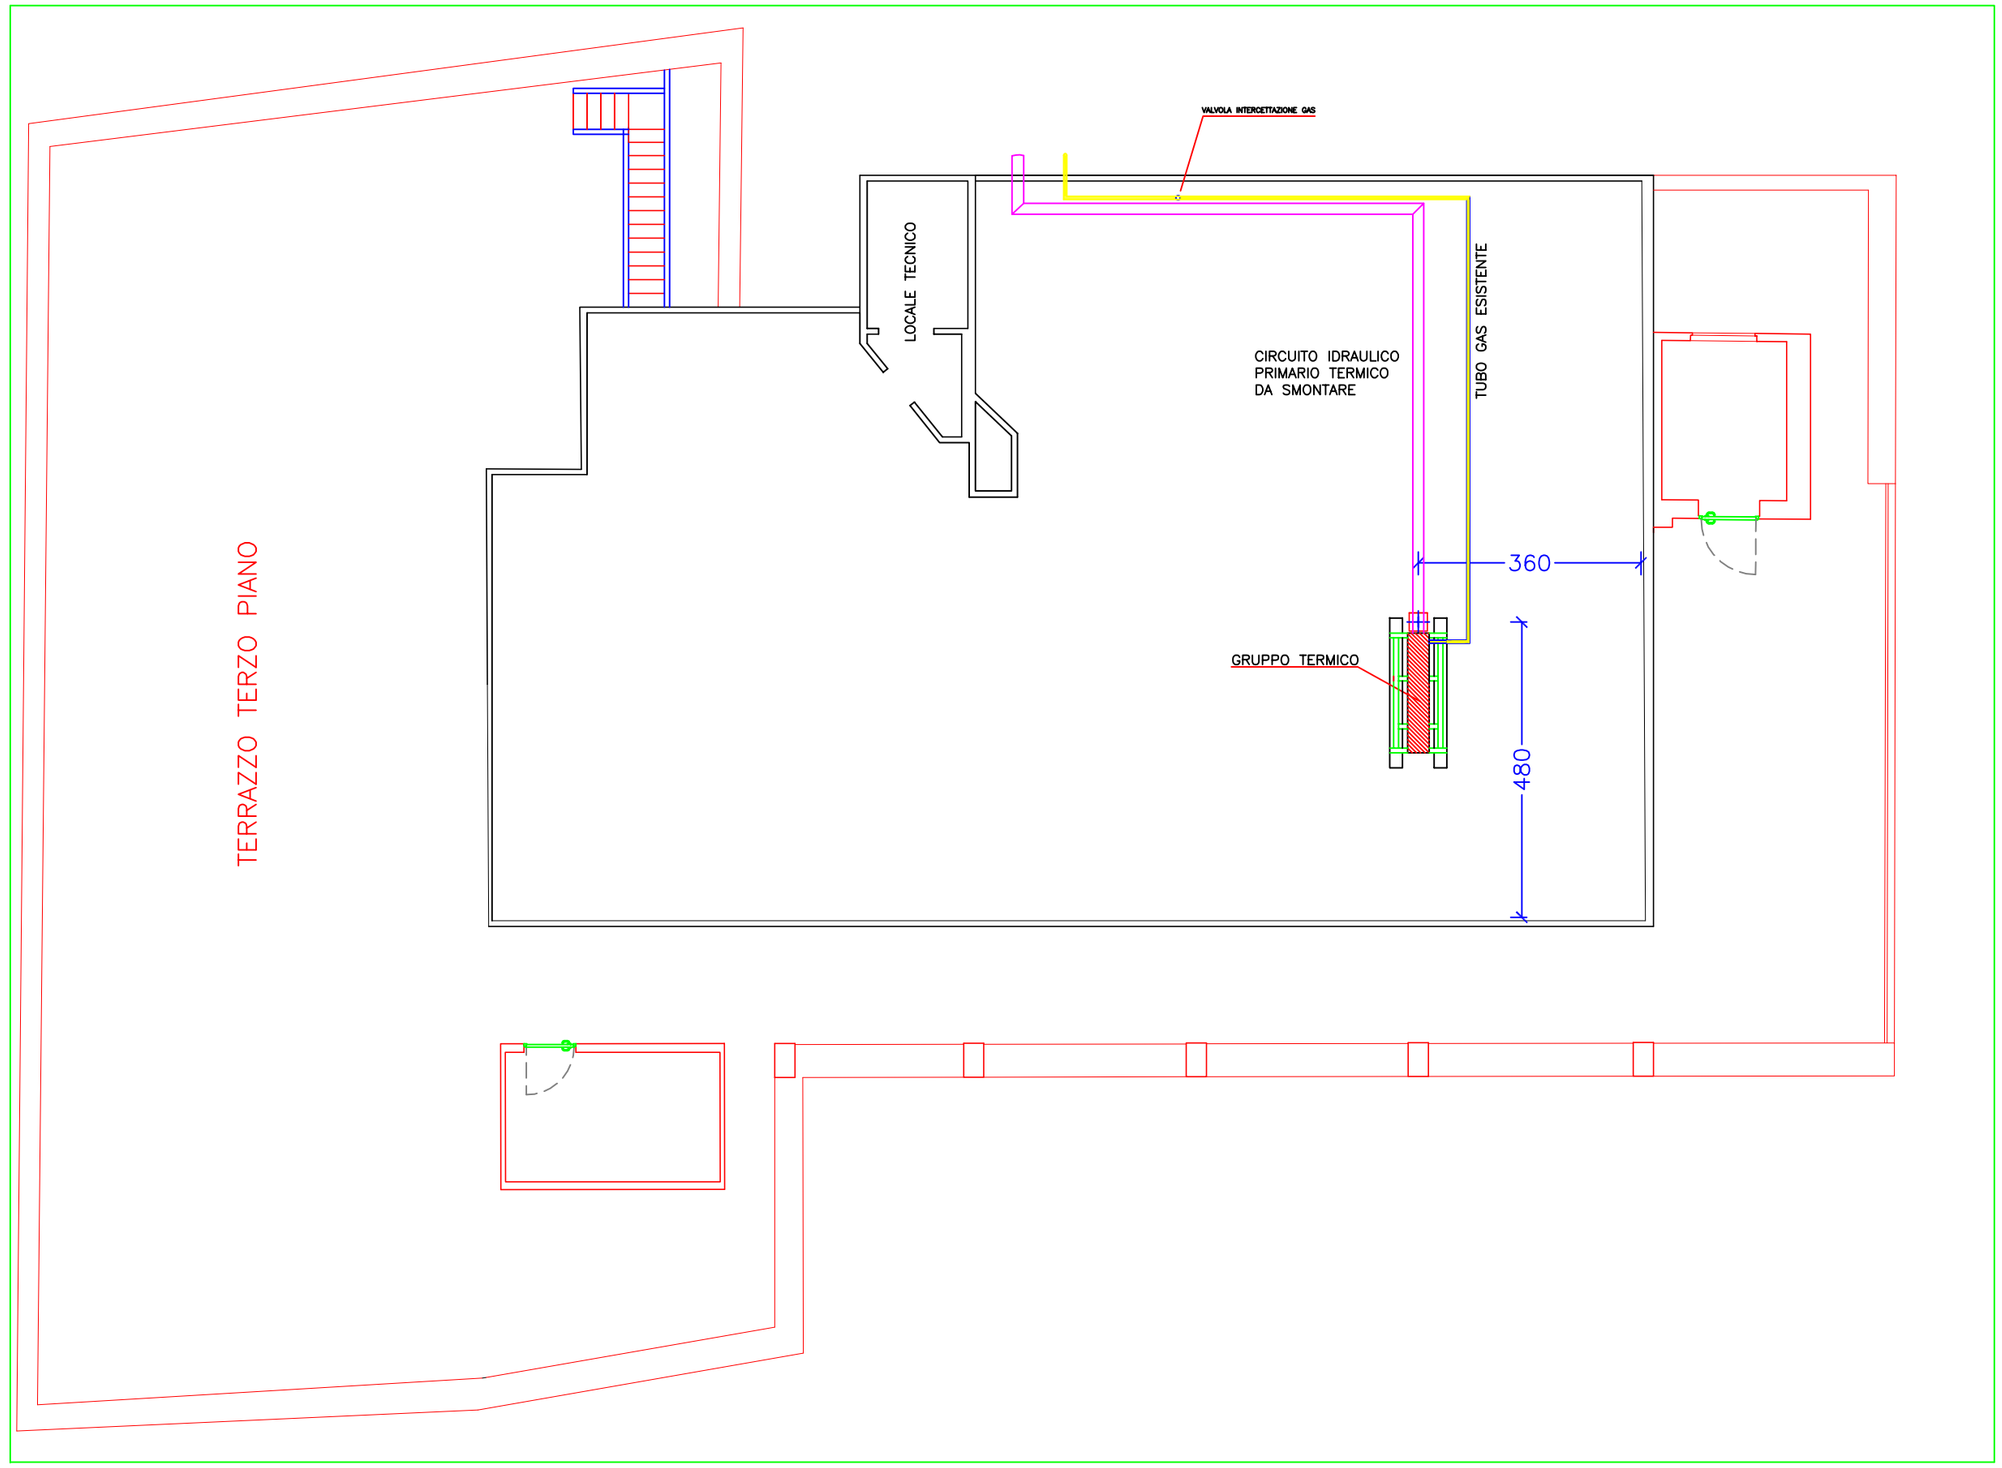
6	TERRAZZO – STATO ATTUALE	scala 1:100