
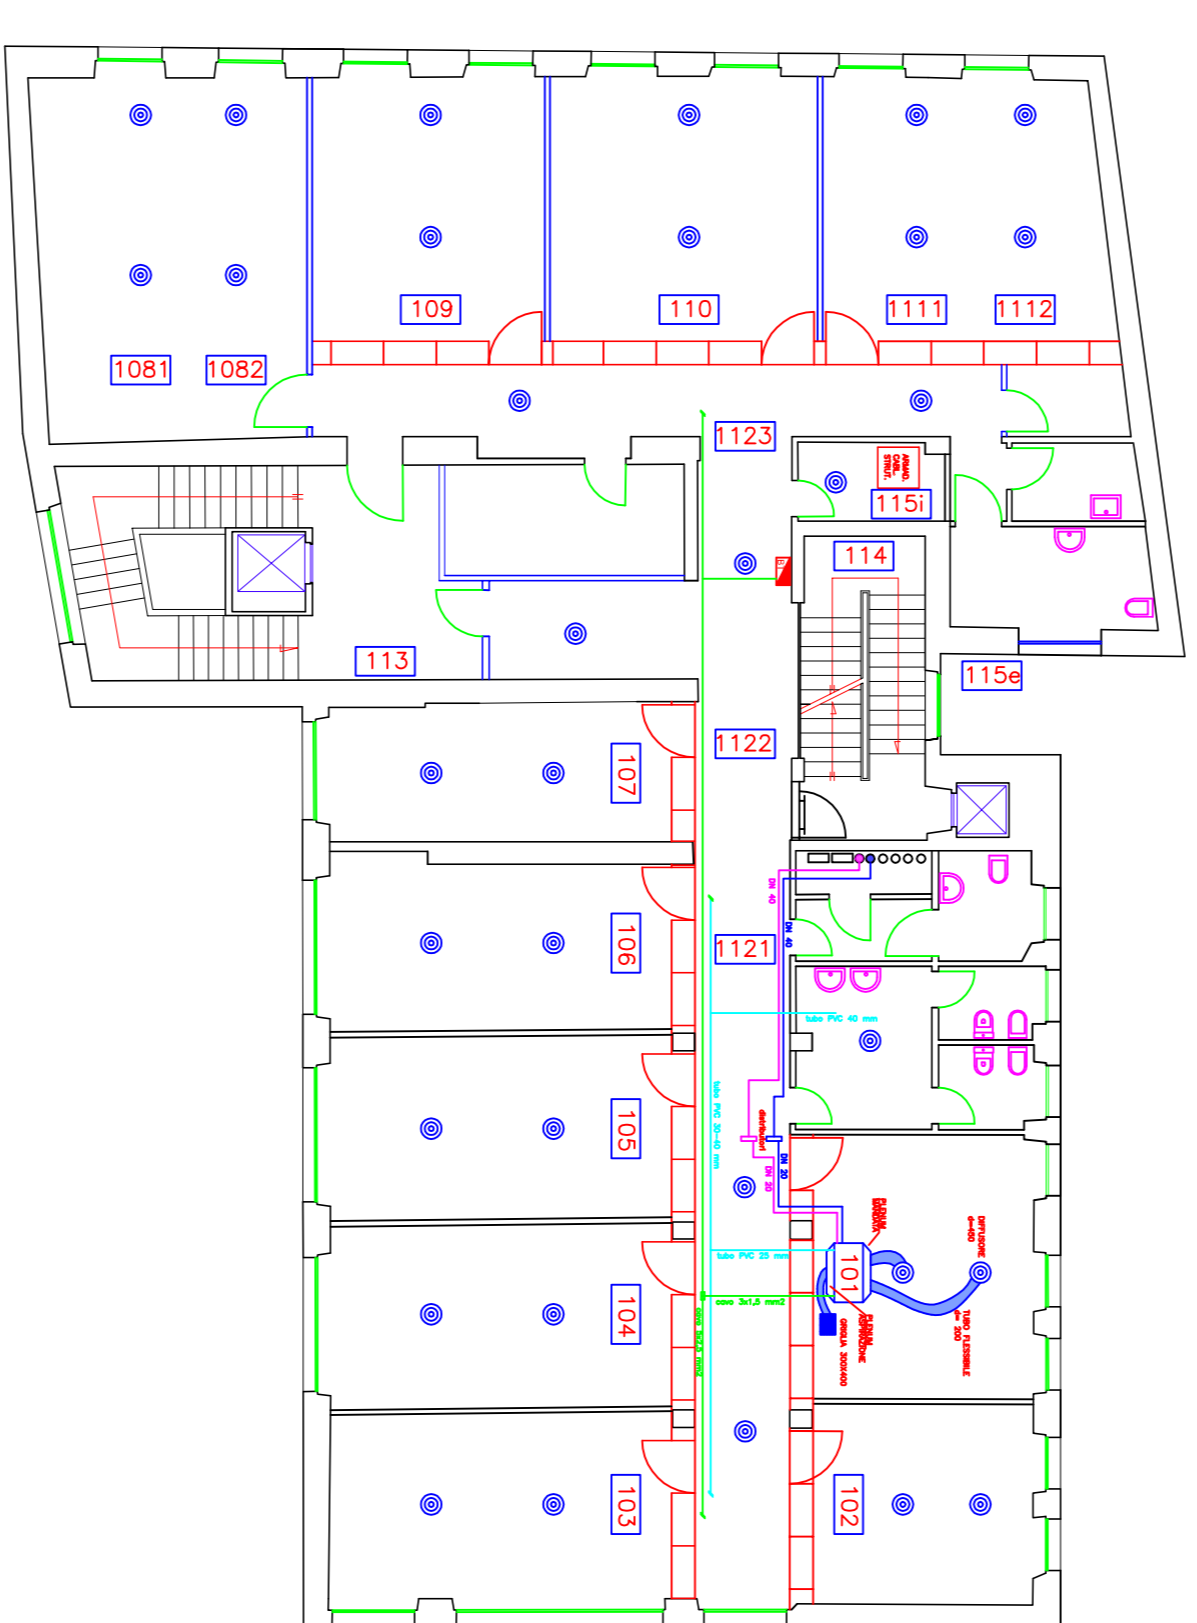


DIREZIONE REGIONALE CALABRIA
COORDINAMENTO TECNICO EDILIZIO
CATANZARO

DIREZIONE PROVINCIALE INPS DI CATANZARO
STABILE IN VIA F. CRISPI, 77
LAVORI DI REALIZZAZIONE
IMPIANTO DI CLIMATIZZAZIONE

8

SCHEMA FUNZIONALE

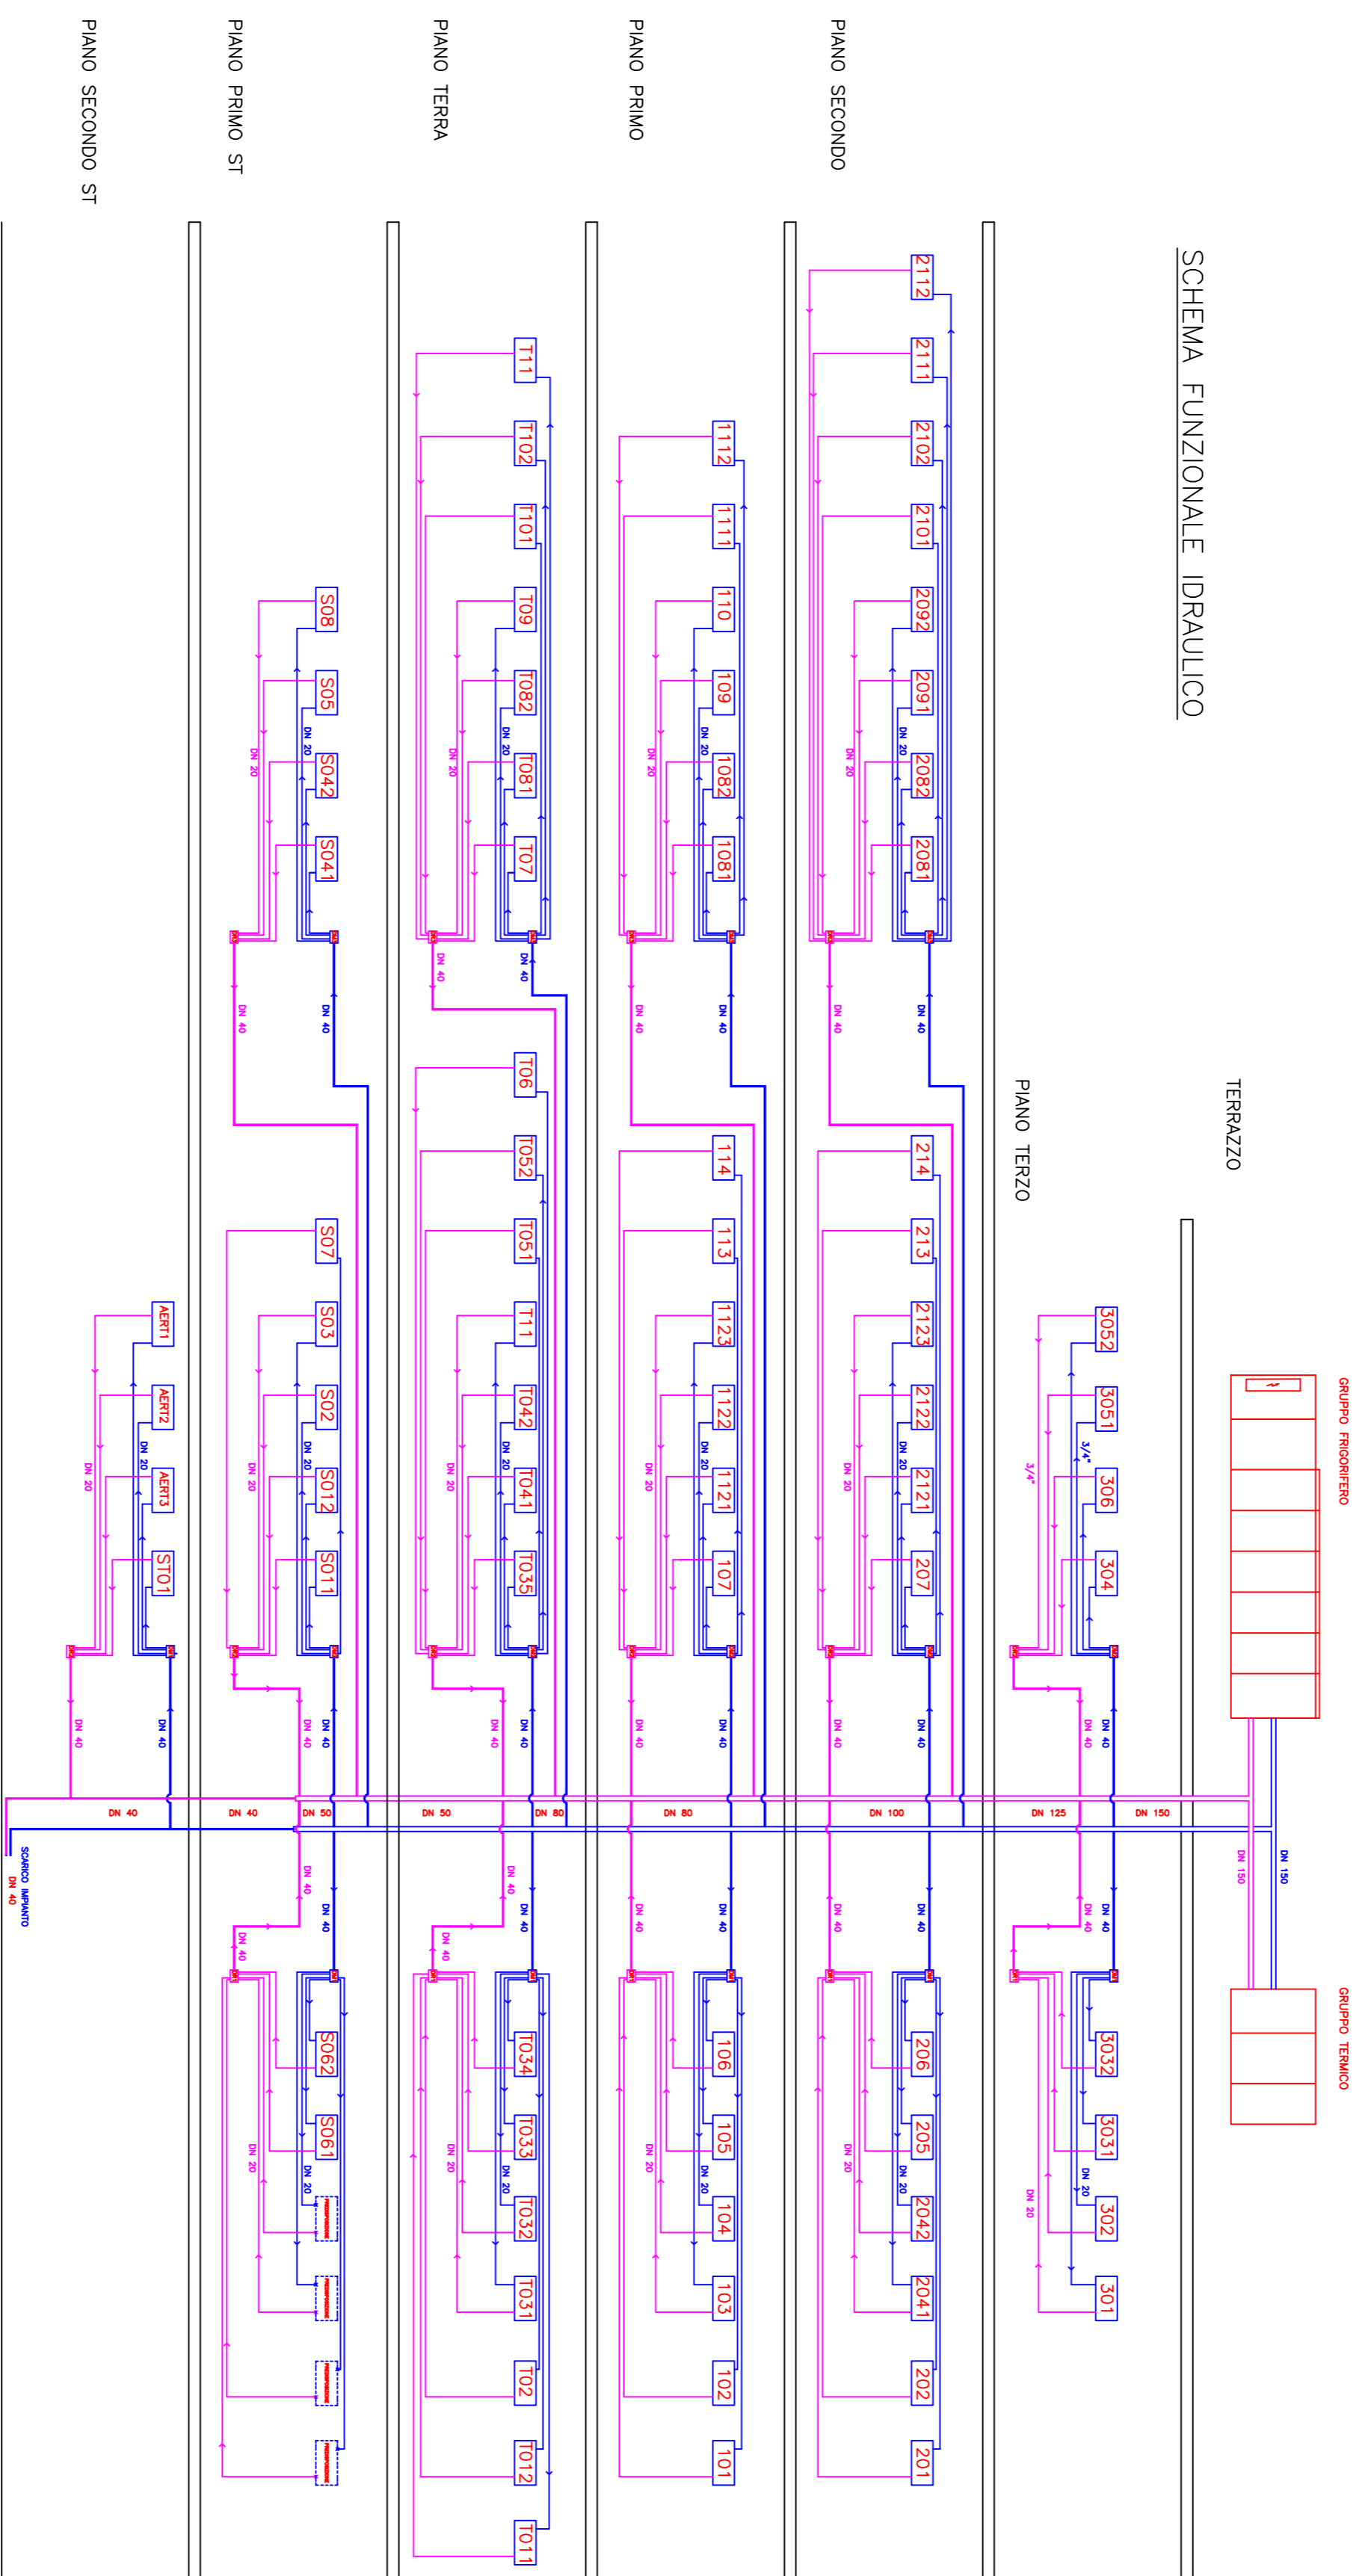

SCHEMA FUNZIONALE:
— IMPIANTO ELETTRICO
— RETE SCARICO CONDENSA
— MONTAGGIO FAN-COIL TIPO