| Deposito di carta n° | Superficie netta deposito | Quantità carta kg. | Superficie di areazione netta esistente | Superficie di areazione netta minima 1/40 | Superficie di areazione 25% di 1/40 | Impianto di areazione meccanica esistente | Impianto di areazione meccanica minimo 3 vol/h |
|---|---|---|---|---|---|---|---|
| 28 | **mq. 169,19** | 38.142,00 | **mq. 7,54** | **mq. 4,23** | -------- | -------- | -------- |
| 29 | **mq. 34,54** | 8.082,00 | **mq. 3,78** | **mq. 0,86** | -------- | -------- | -------- |
| 30 | **mq. 45,53** | 6.750,00 | **mq. 4,66** | **mq. 1,14** | -------- | -------- | -------- |
| 31 | **mq. 46,49** | 6.850,00 | **mq. 7,17** | **mq. 1,16** | -------- | -------- | -------- |
| 32 | **mq. 46,55** | 6.900,00 | **mq. 5,92** | **mq. 1,16** | -------- | -------- | -------- |
| 33 | **mq. 93,38** | 19.710,00 | **mq. 6,21** | **mq. 2,33** | -------- | -------- | -------- |

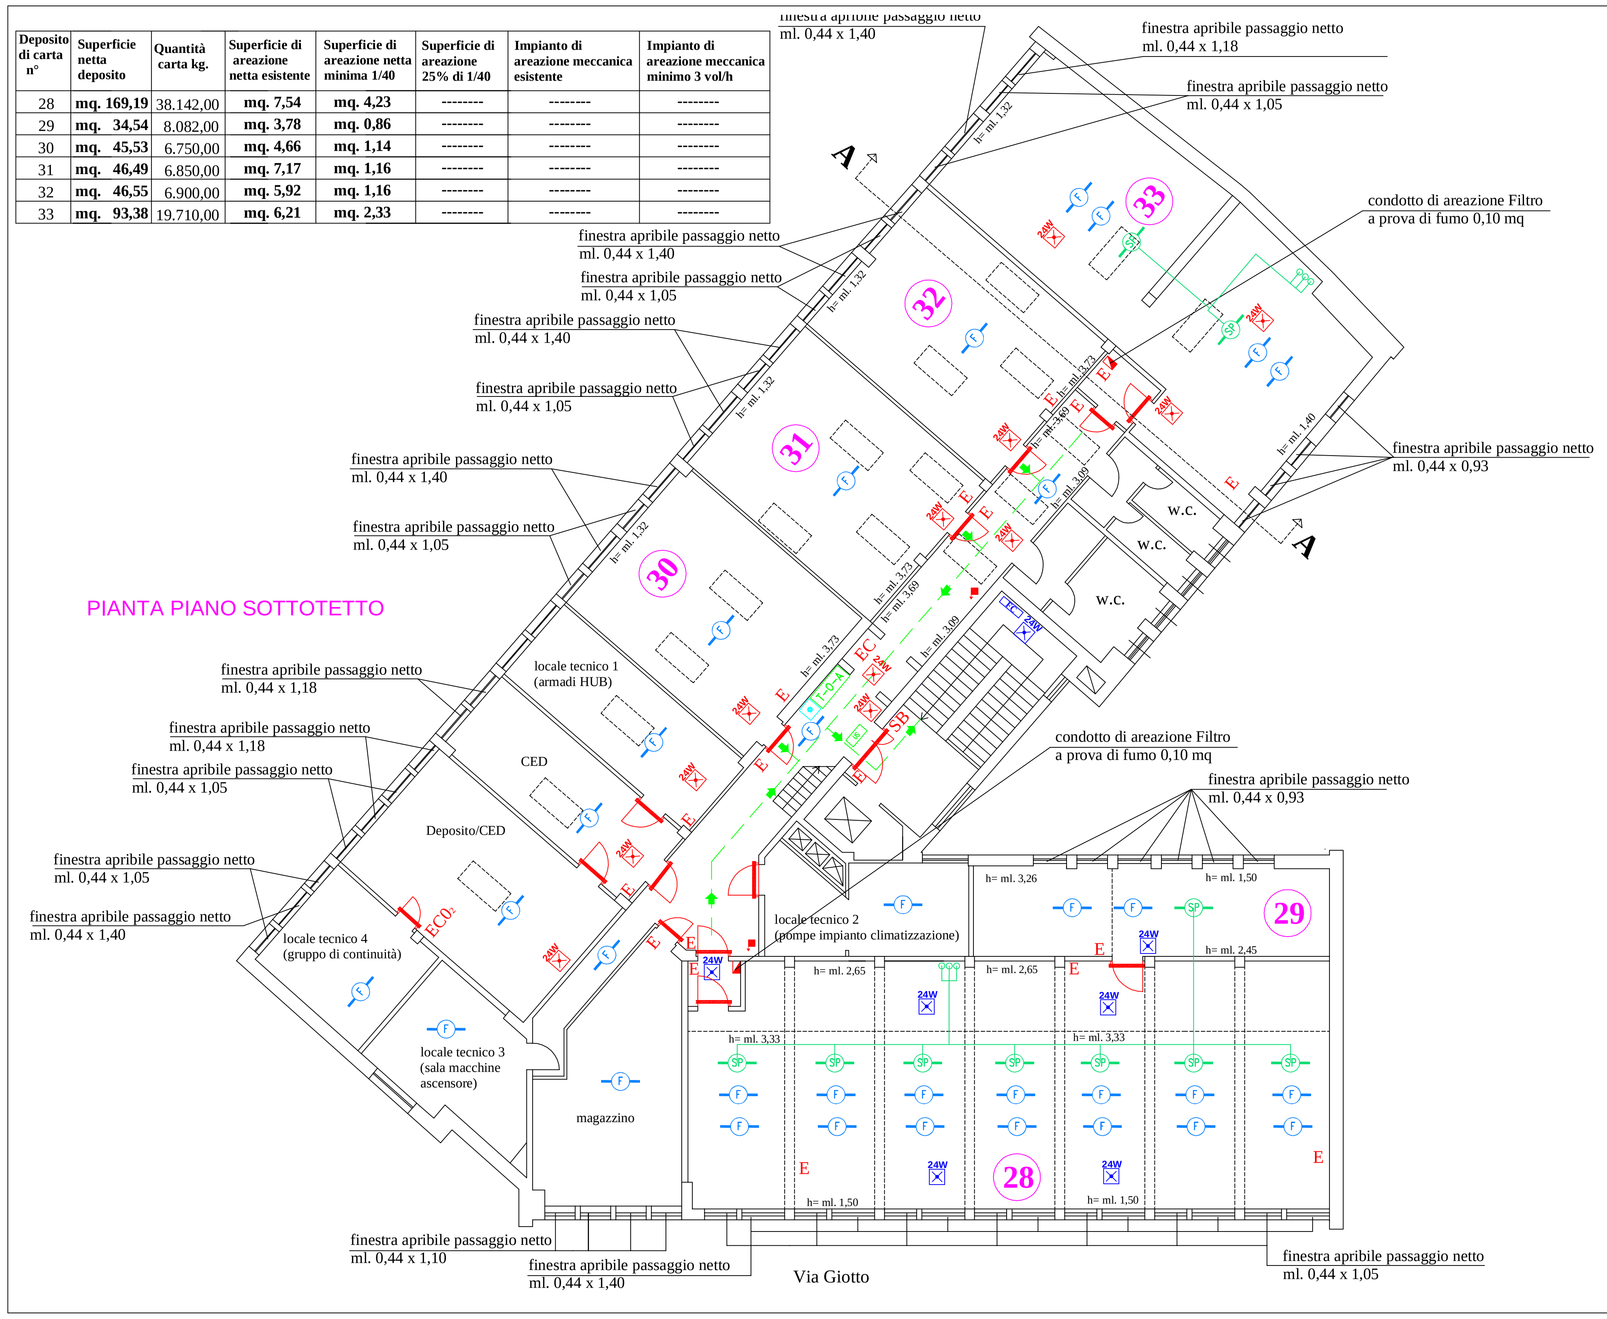


| Simbolo | Descrizione |
|---|---|
| 24W | Plafoniera di emergenza Beghelli a Led - 24W - IP 65 - AT - Autonomia 1 h (funzionamento non permanente) |
| 24W | Plafoniera di emergenza Beghelli a Led - 24W - IP 65 - AT - Autonomia 1 h (funzionamento permanente) |
| SB | Suoneria a badenia allarme incendio |
| | Pulsante allarme incendio a rottura vetro |
| Eco2 | Estintore a CO2 da 5 kg. |
| E | Estintore a polvere da 6 kg. - 34AB 233 B-C |
| EC | Estintore carrellato a polvere da 50 kg. ABC A-B1-C |
| | Anemostato in alluminio 60x60 cm. innestato su canale |
| F | Rivelatore di fumo applicato nel soffitto (solaio di copertura inclinato) |
| SP | Impianto di spegnimento a gas inerte |
| | Naspo UNI 25 |
| | Porta EI 120 |
| T-D-A | Pannello ottico acustico |
| | |
| | |
| | Solaio piano 4° in latero-cemento spess. cm. 27,5, compreso pavimento e intonaco |

INPS - DIREZIONE PROVINCIALE DI AREZZO
VIALE LUCA SIGNORELLI, n° 20

INPS
Direzione Regionale Toscana
Ufficio Tecnico Edilizio
Via del Proconsolo, n° 10
50122 FIRENZE

Pratica di prevenzione incendi per archivi, centrale termica ed uffici della Direzione Provinciale INPS, sita in Viale Luca Signorelli, n° 20 - 52100 AREZZO

**Oggetto:**

PIANTA PIANO SOTTOTETTO
LAY OUT

| SCALA | N. | EMISSIONE E REVISIONE | DATA | | TAVOLA: |
|---|---|---|---|---|---|
| 1:100 | 1 | EMISSIONE | Gennaio 2017 | | VF 07 |
| | | REVISIONE | Agosto 2017 | | |

**PROPRIETA'**: INPS - Direzione Regionale Toscana
Via del Proconsolo, n° 10 - 50122 FIRENZE

Firma
**Legale Rappresentante**
---


**Progettista:**
Geom. Roberto PAGGINI
C.F.: PGG RRT 66A31 A390G
Codice individuale: AR989G00132

Viale Luca Signorelli, n° 20 - 52100 Arezzo
Tel. 0575 304711 - mobile 338 9315374
e-mail: Roberto.Paggini@inps.it
PEC: geom.roberto.paggini@postacert.inps.gov.it


Firma
**Timbro e firma**
---

Deposito di carta 30, 31, 32, 33

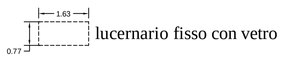


lucernario fisso con vetro

e pavimento in linoleum

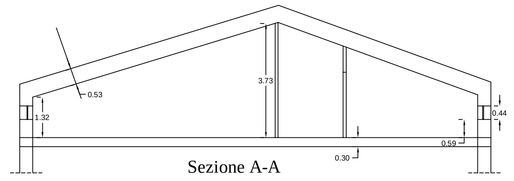


Sezione A-A