



PESARO, VIA S.S. ADRIATICA 16, N.92 – CASERMA VIGILI DEL FUOCO

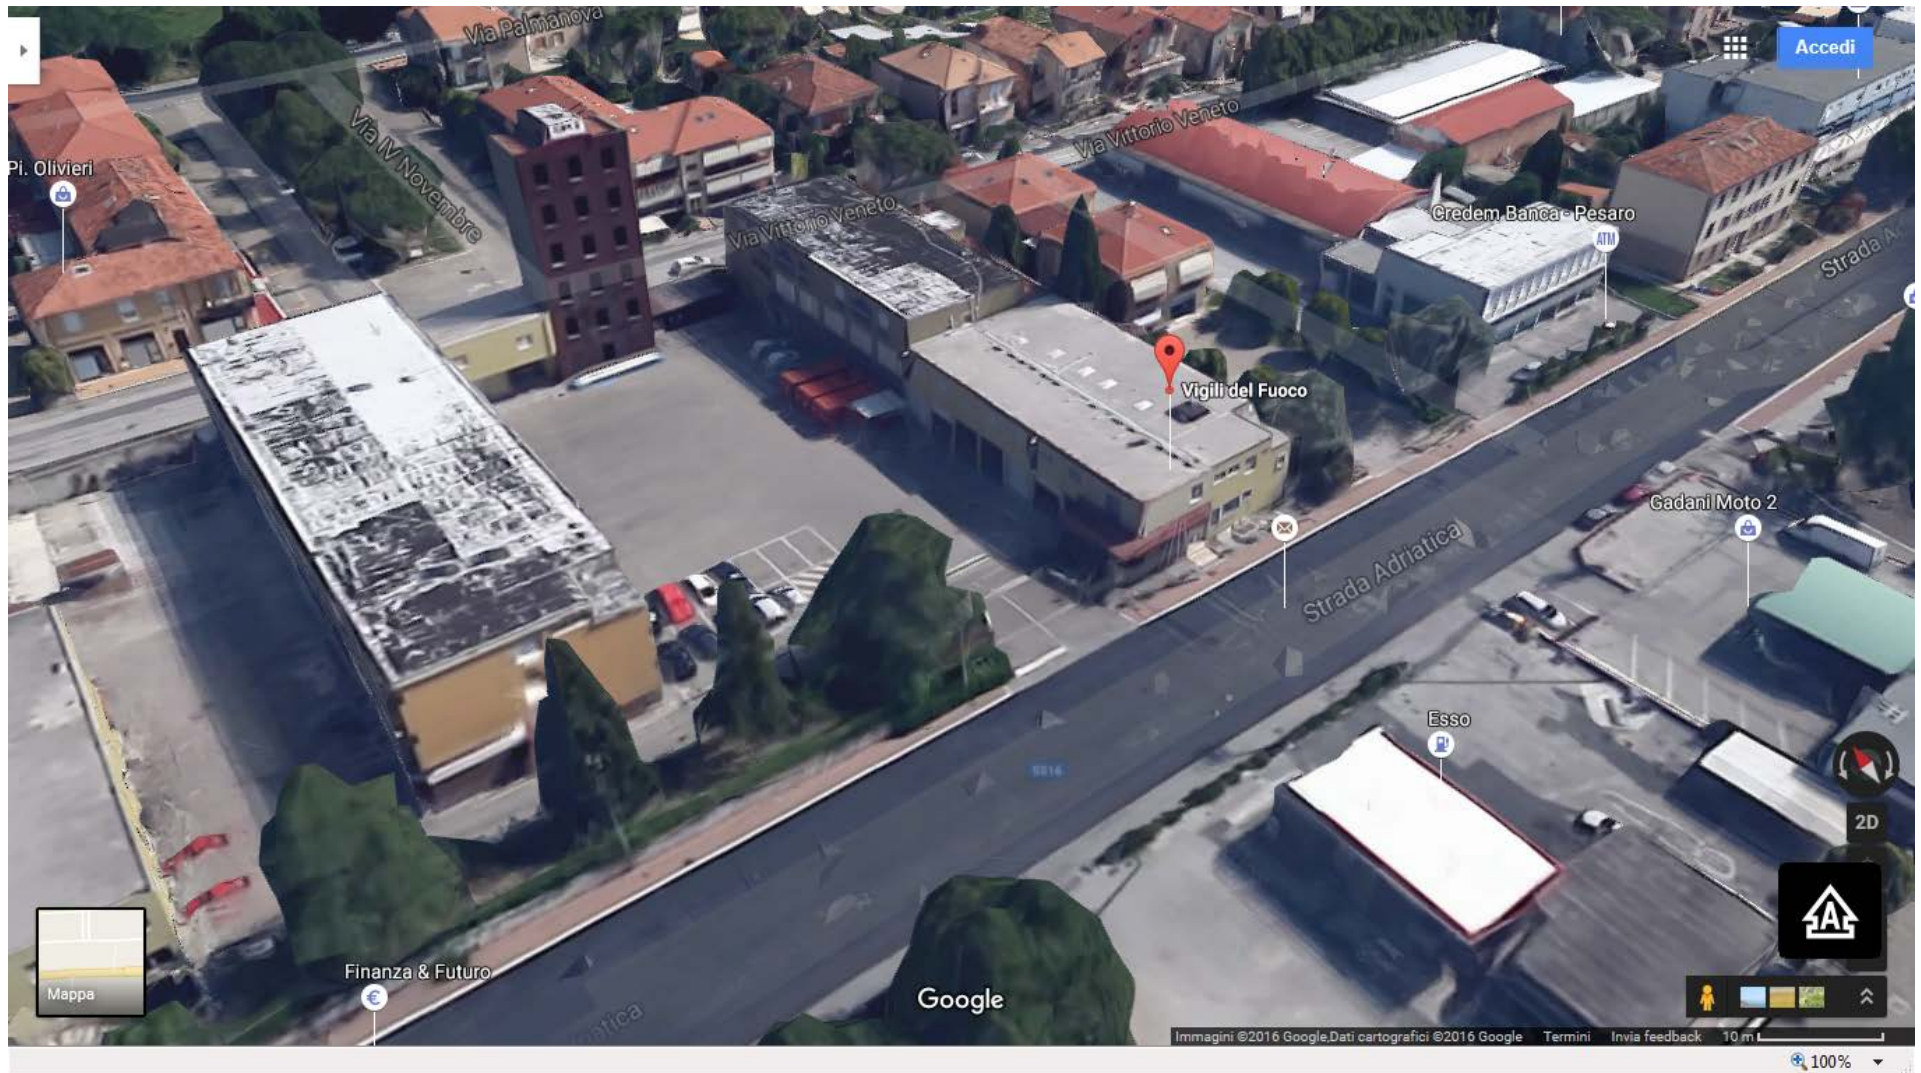


# PLANIMETRIA GENERALE CASERMA VV.F.

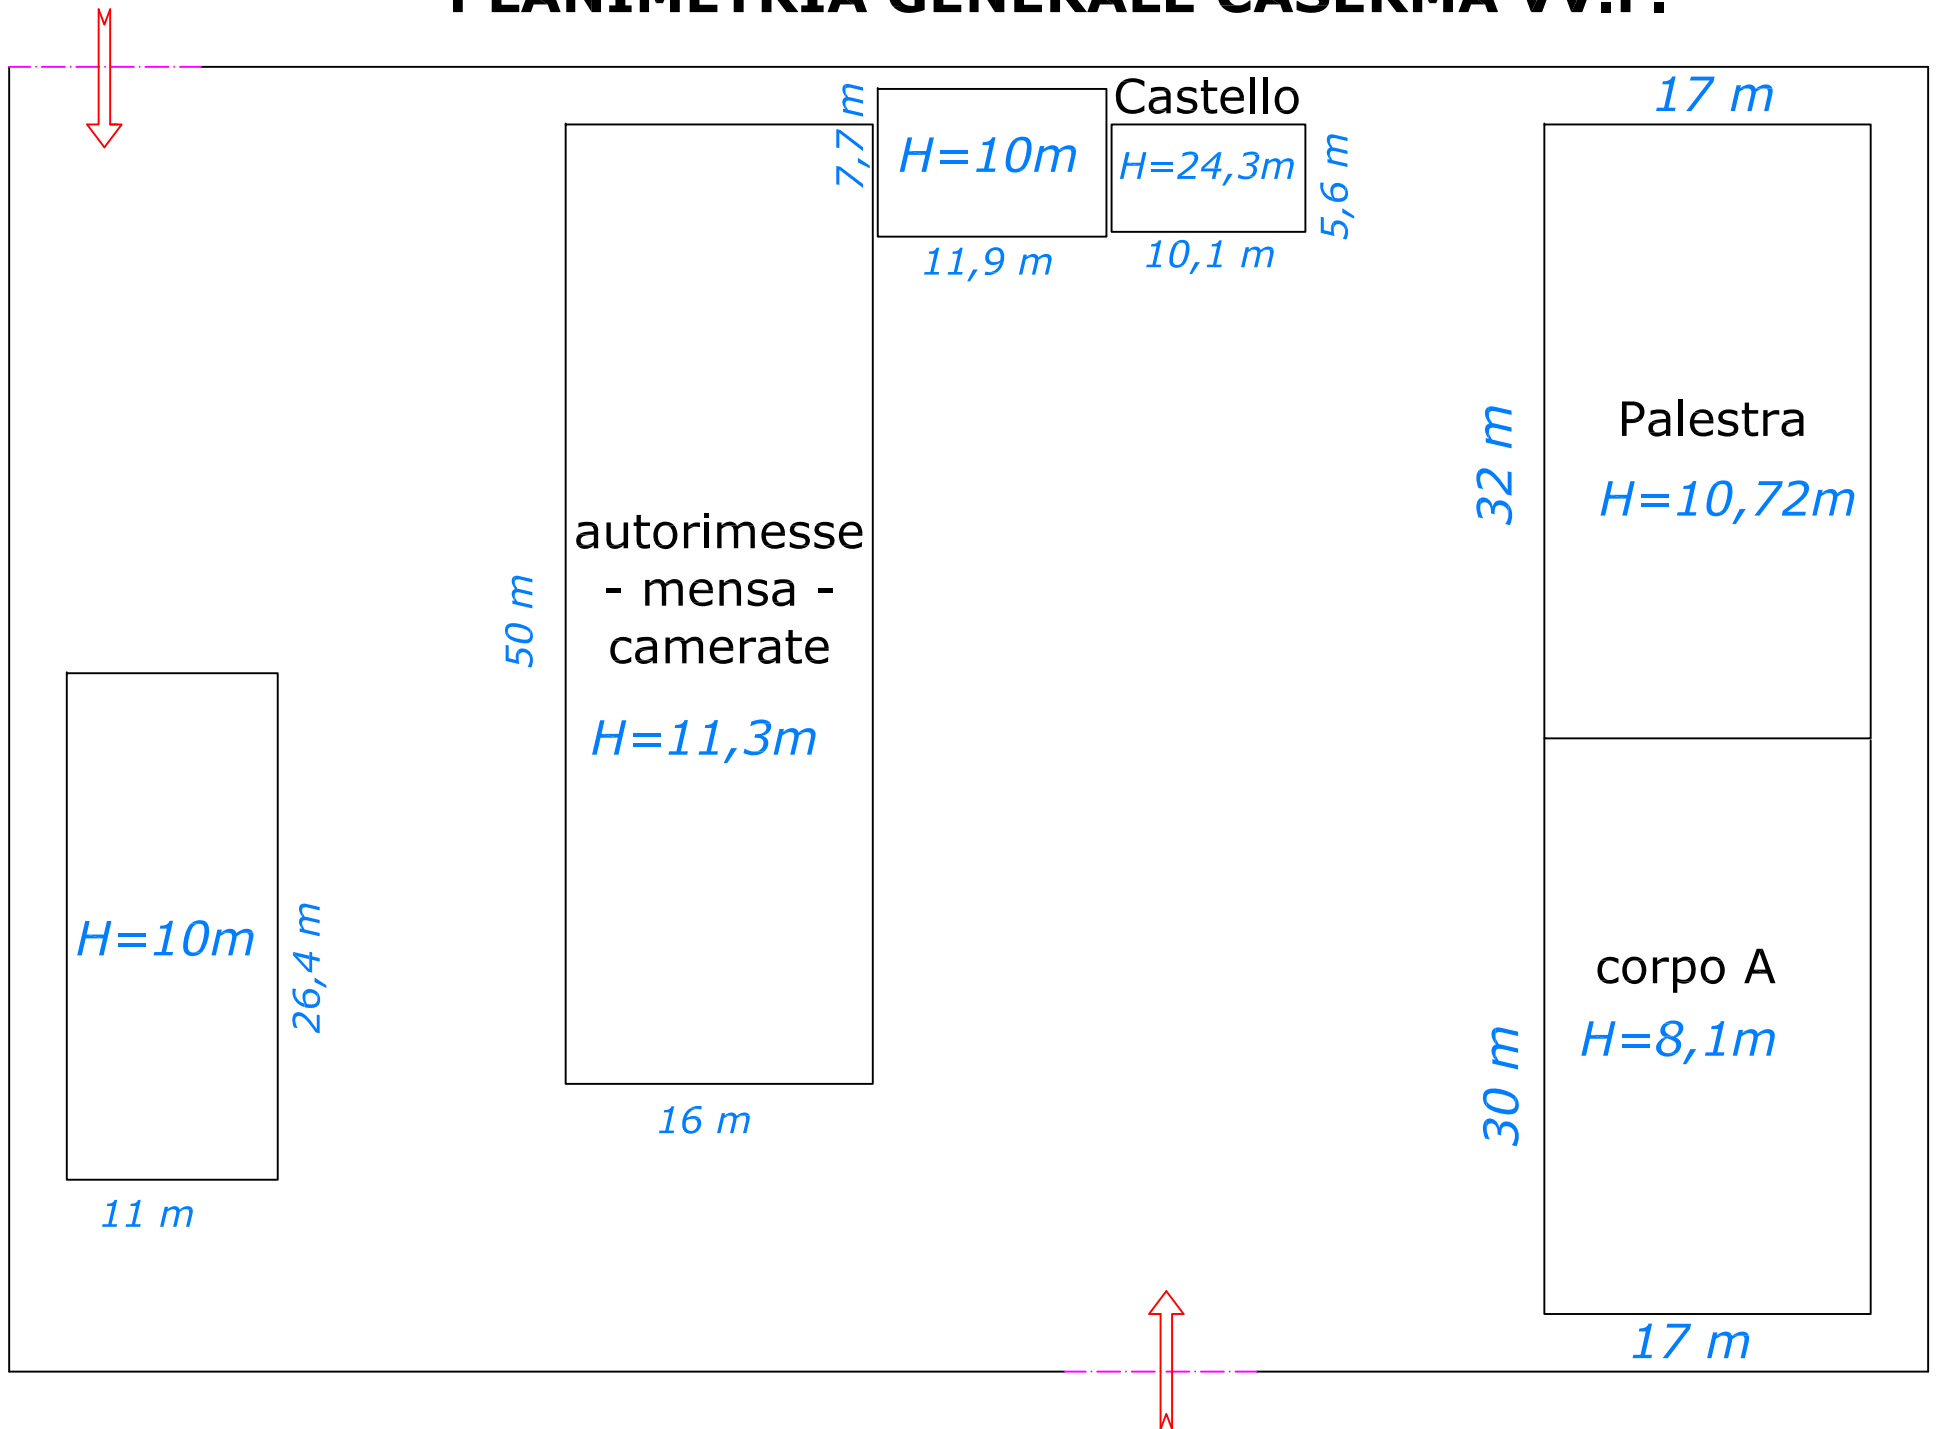


# Caserma Vigili del Fuoco di Pesaro

## Planimetria generale fabbricati

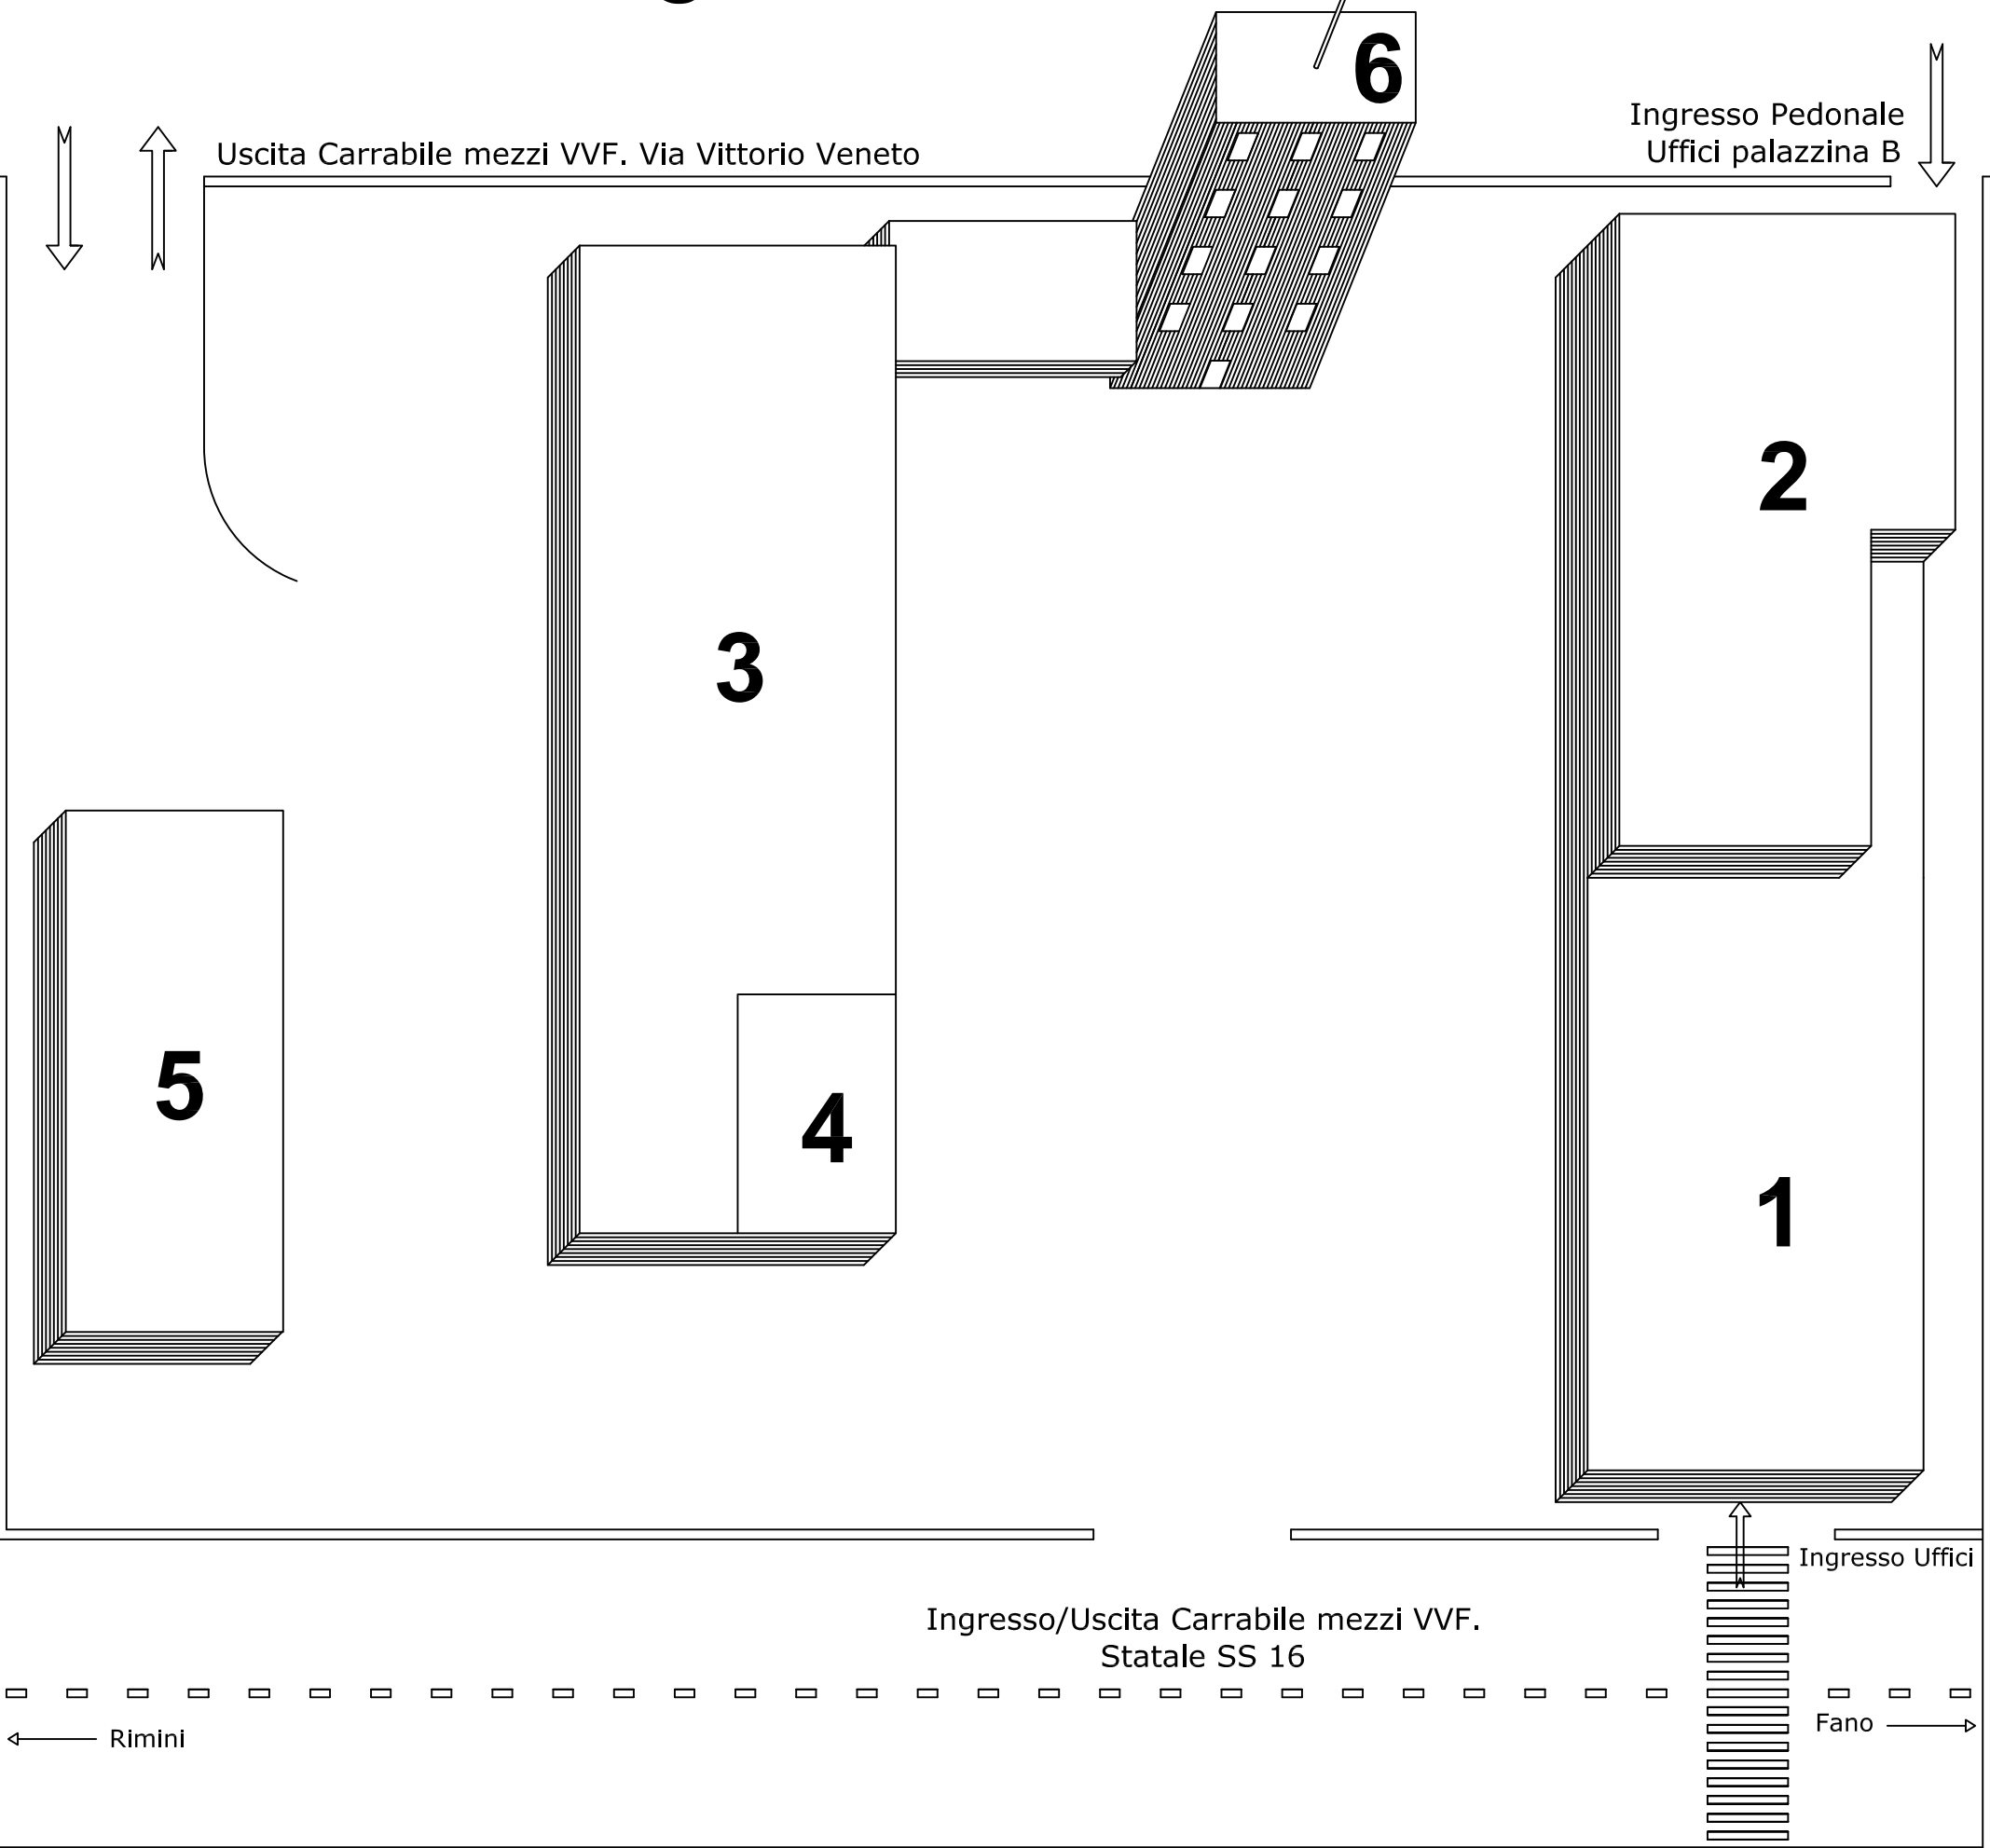

- |   |                       |   |                |   |                     |
|---|-----------------------|---|----------------|---|---------------------|
| 1 | UFFUCI DIRIGENZIALI   | 3 | SEDE OPERATIVA | 5 | MAGAZZINI           |
| 2 | UFFICI AMMINISTRATIVI | 4 | SALA OPERATIVA | 6 | CASTELLO DI MANOVRA |

# AUTORIMESSE - MENSA - CAMERATE

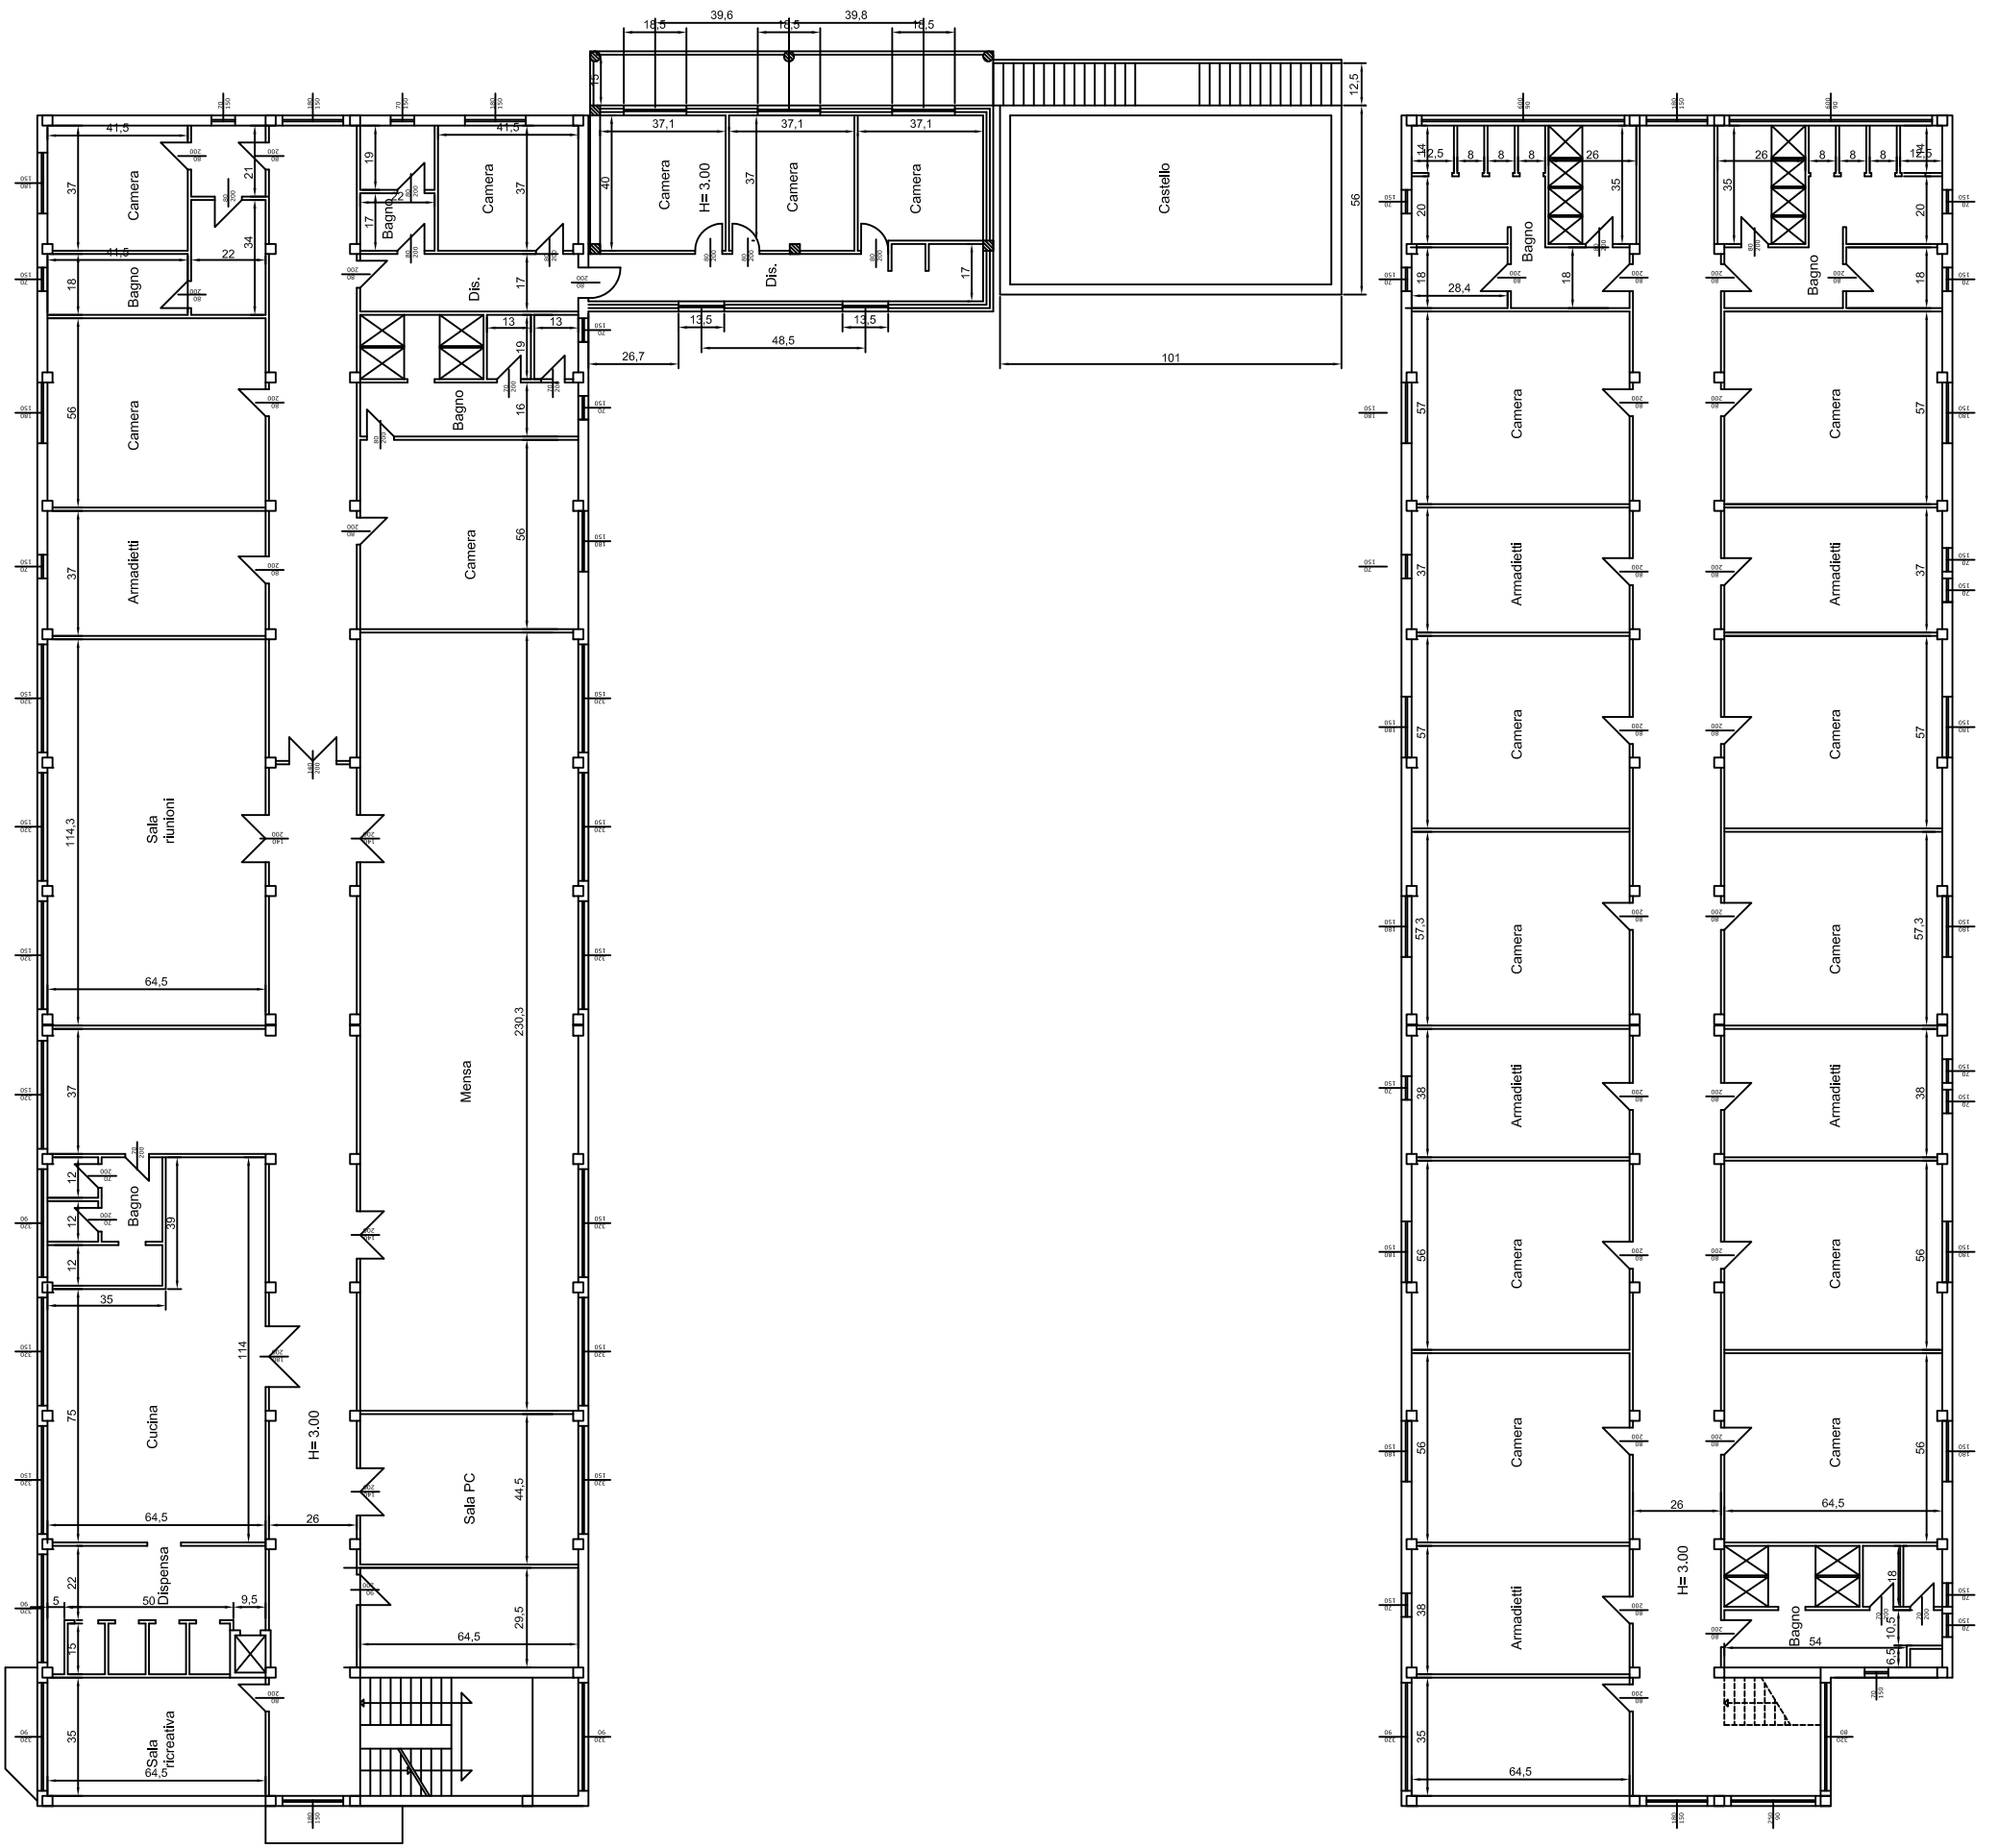

Autorimesse - Mensa - Camerate  
Piano Primo

Autorimesse - Mensa - Camerate  
Piano Copertura