FINESTRE TERRA	TOTALE MQ. 112,00

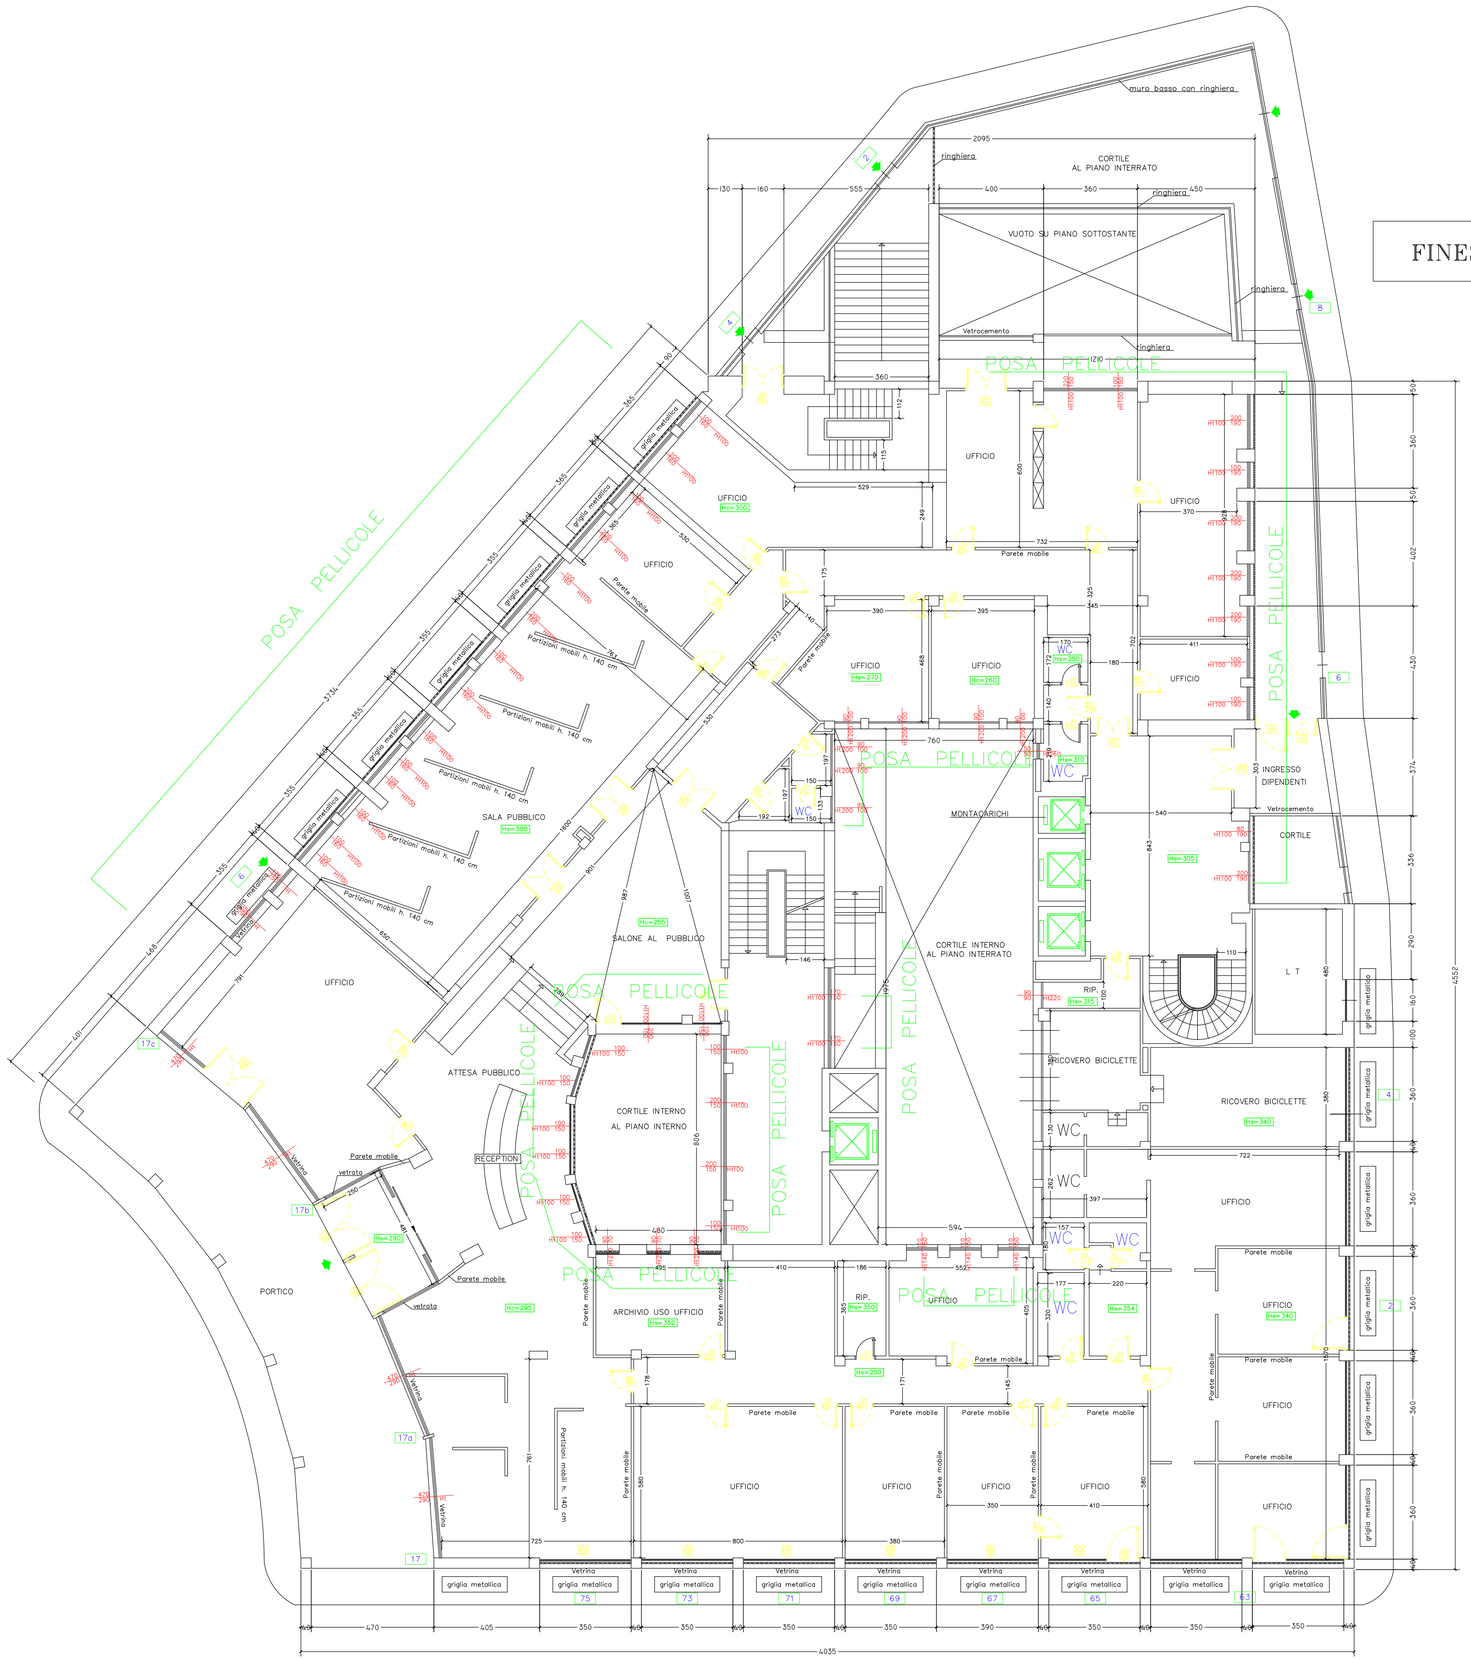

PROGETTO

IL COMMITTENTE

INPS

DIREZIONE REGIONALE
LOMBARDIA
Via M. Gonzaga , 6
MILANO

IL DIRETTORE REGIONALE
Dott. Giuliano Quattrone

I N P S
ISTITUTO NAZIONALE PREVIDENZA SOCIALE

MANUTENZIONE STRAORDINARIA SEDE DI CREMONA
DIREZIONE PROVINCIALE DI CREMONA
P.ZA CADORNA 17-17a-17b-17c

COORDINAMENTO ATTIVITA' TECNICO EDILIZIA
Via M. Gonzaga, 6 MILANO

IL RESPONSABILE DEL PROCEDIMENTO
Ing. Demetrio Passanitii

PROGETTISTI

PROGETTO ARCHITETTONICO
Geom. Marco Primo Rossi

DIREZIONE LAVORI
Geom. Marco Primo Rossi

TAV. 1 A

Argomento
PROGETTO ARCHITETTONICO

Titolo
PIANO TERRA

Scala	Data	File	
1: 100	06/10/2015	PROGETTO	
Aggiorn.	Aggiorn.	Aggiorn.	Aggiorn.