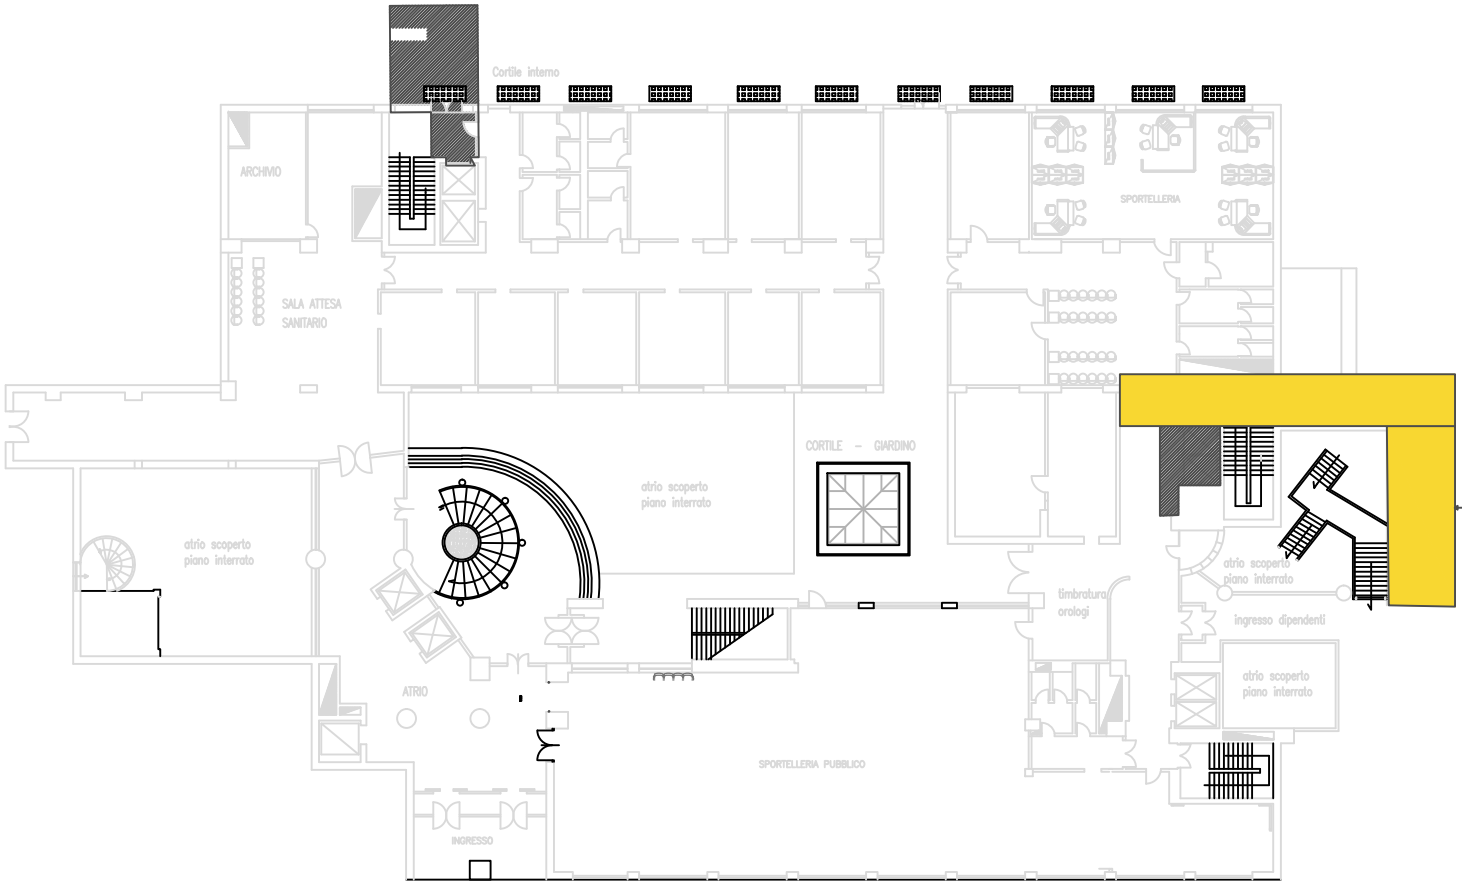

area cantiere

area cantiere carico
e sacrico

VIA SILVA, 38

INPS Direzione Regionale Lombardia
Via M.Gonzaga n°6 Milano

COMMITTENTE

Progetto di sostituzione ascensori 1 lotto
dell'Agenzia Complessa di Milano Nord
via Silva, 36 Milano

PROGETTISTI

PROGETTO E DIREZIONE LAVORI
Per.Ind. Domenico di Toro

COORDINAMENTO SICUREZZA
Per.Ind. Domenico di Toro

PROGETTO IMPIANTI ELETTRICI
Per.Ind. Domenico di Toro

RESPONSABILE DEL PROCEDIMENTO Ing. Benedetto Pennetti

PROGETTO DEFINITIVO

AREA CANTIERE

ELABORATO

PIANO TERRA

OPERA	AGGIORNAMENTO	DOC. E PROG.	REVISIONE	FASE
A	00		/0	-1

REV.	DESCRIZIONE	DATA	DISEGNO	VERIFICATO	APPROVATO
0					
1					
2					
3					