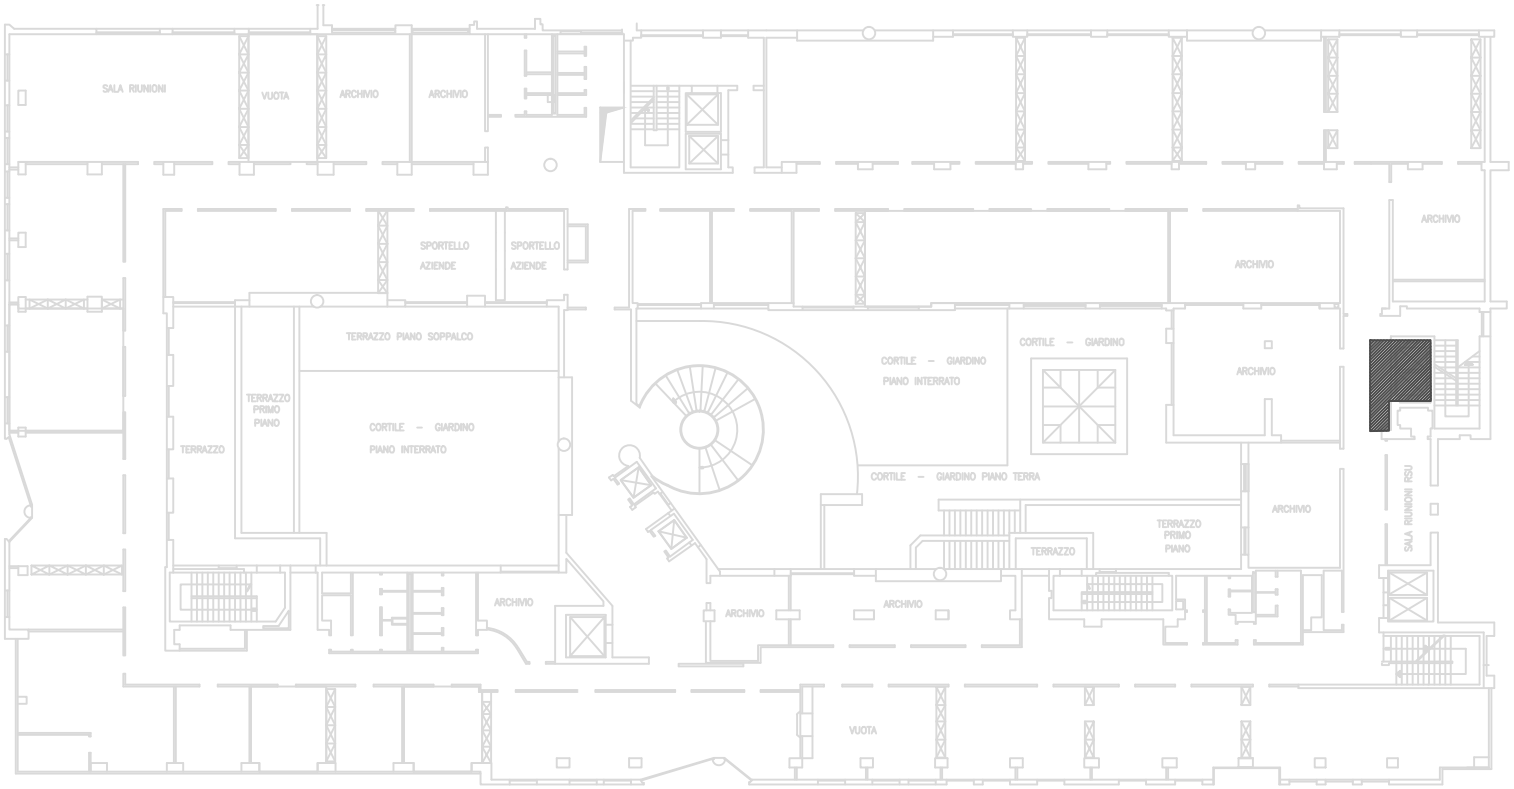

area cantiere

INPS Direzione Regionale Lombardia
Via M.Gonzaga n°8 Milano

COMMITTENTE

Progetto di sostituzione ascensori 1 lotto
dell'Agenzia Complessa di Milano Nord
via Silva, 36 Milano

PROGETTISTI

PROGETTO E DIREZIONE LAVORI
Per.Ind. Donatico di Toro

COORDINAMENTO SICUREZZA
Per.Ind. Donatico di Toro

PROGETTO OPERE ELEMENTI
Per.Ind. Donatico di Toro

RESPONSABILE DEL PROCEDIMENTO Ing. Donatello Pasquali

PROGETTO DEFINITIVO

AREA CANTIERE

ELABORATO

PIANO SECONDO

OPERA	AVANZAMENTO	DOC. E PROG.	REVISIONE	FASE
A	0 0	/	0	1

REV.	DESCRIZIONE	DATA	DISEGNO	VERIFICATO	APPROVATO
4					
3					
2					
1					
0					