




- STATO DI FATTO
- PROGETTO
- CONTROSOFFITTI
- IMPIANTO ELETTRICO
- IMPIANTO ANTINTRUSIONE E ANTINCENDIO

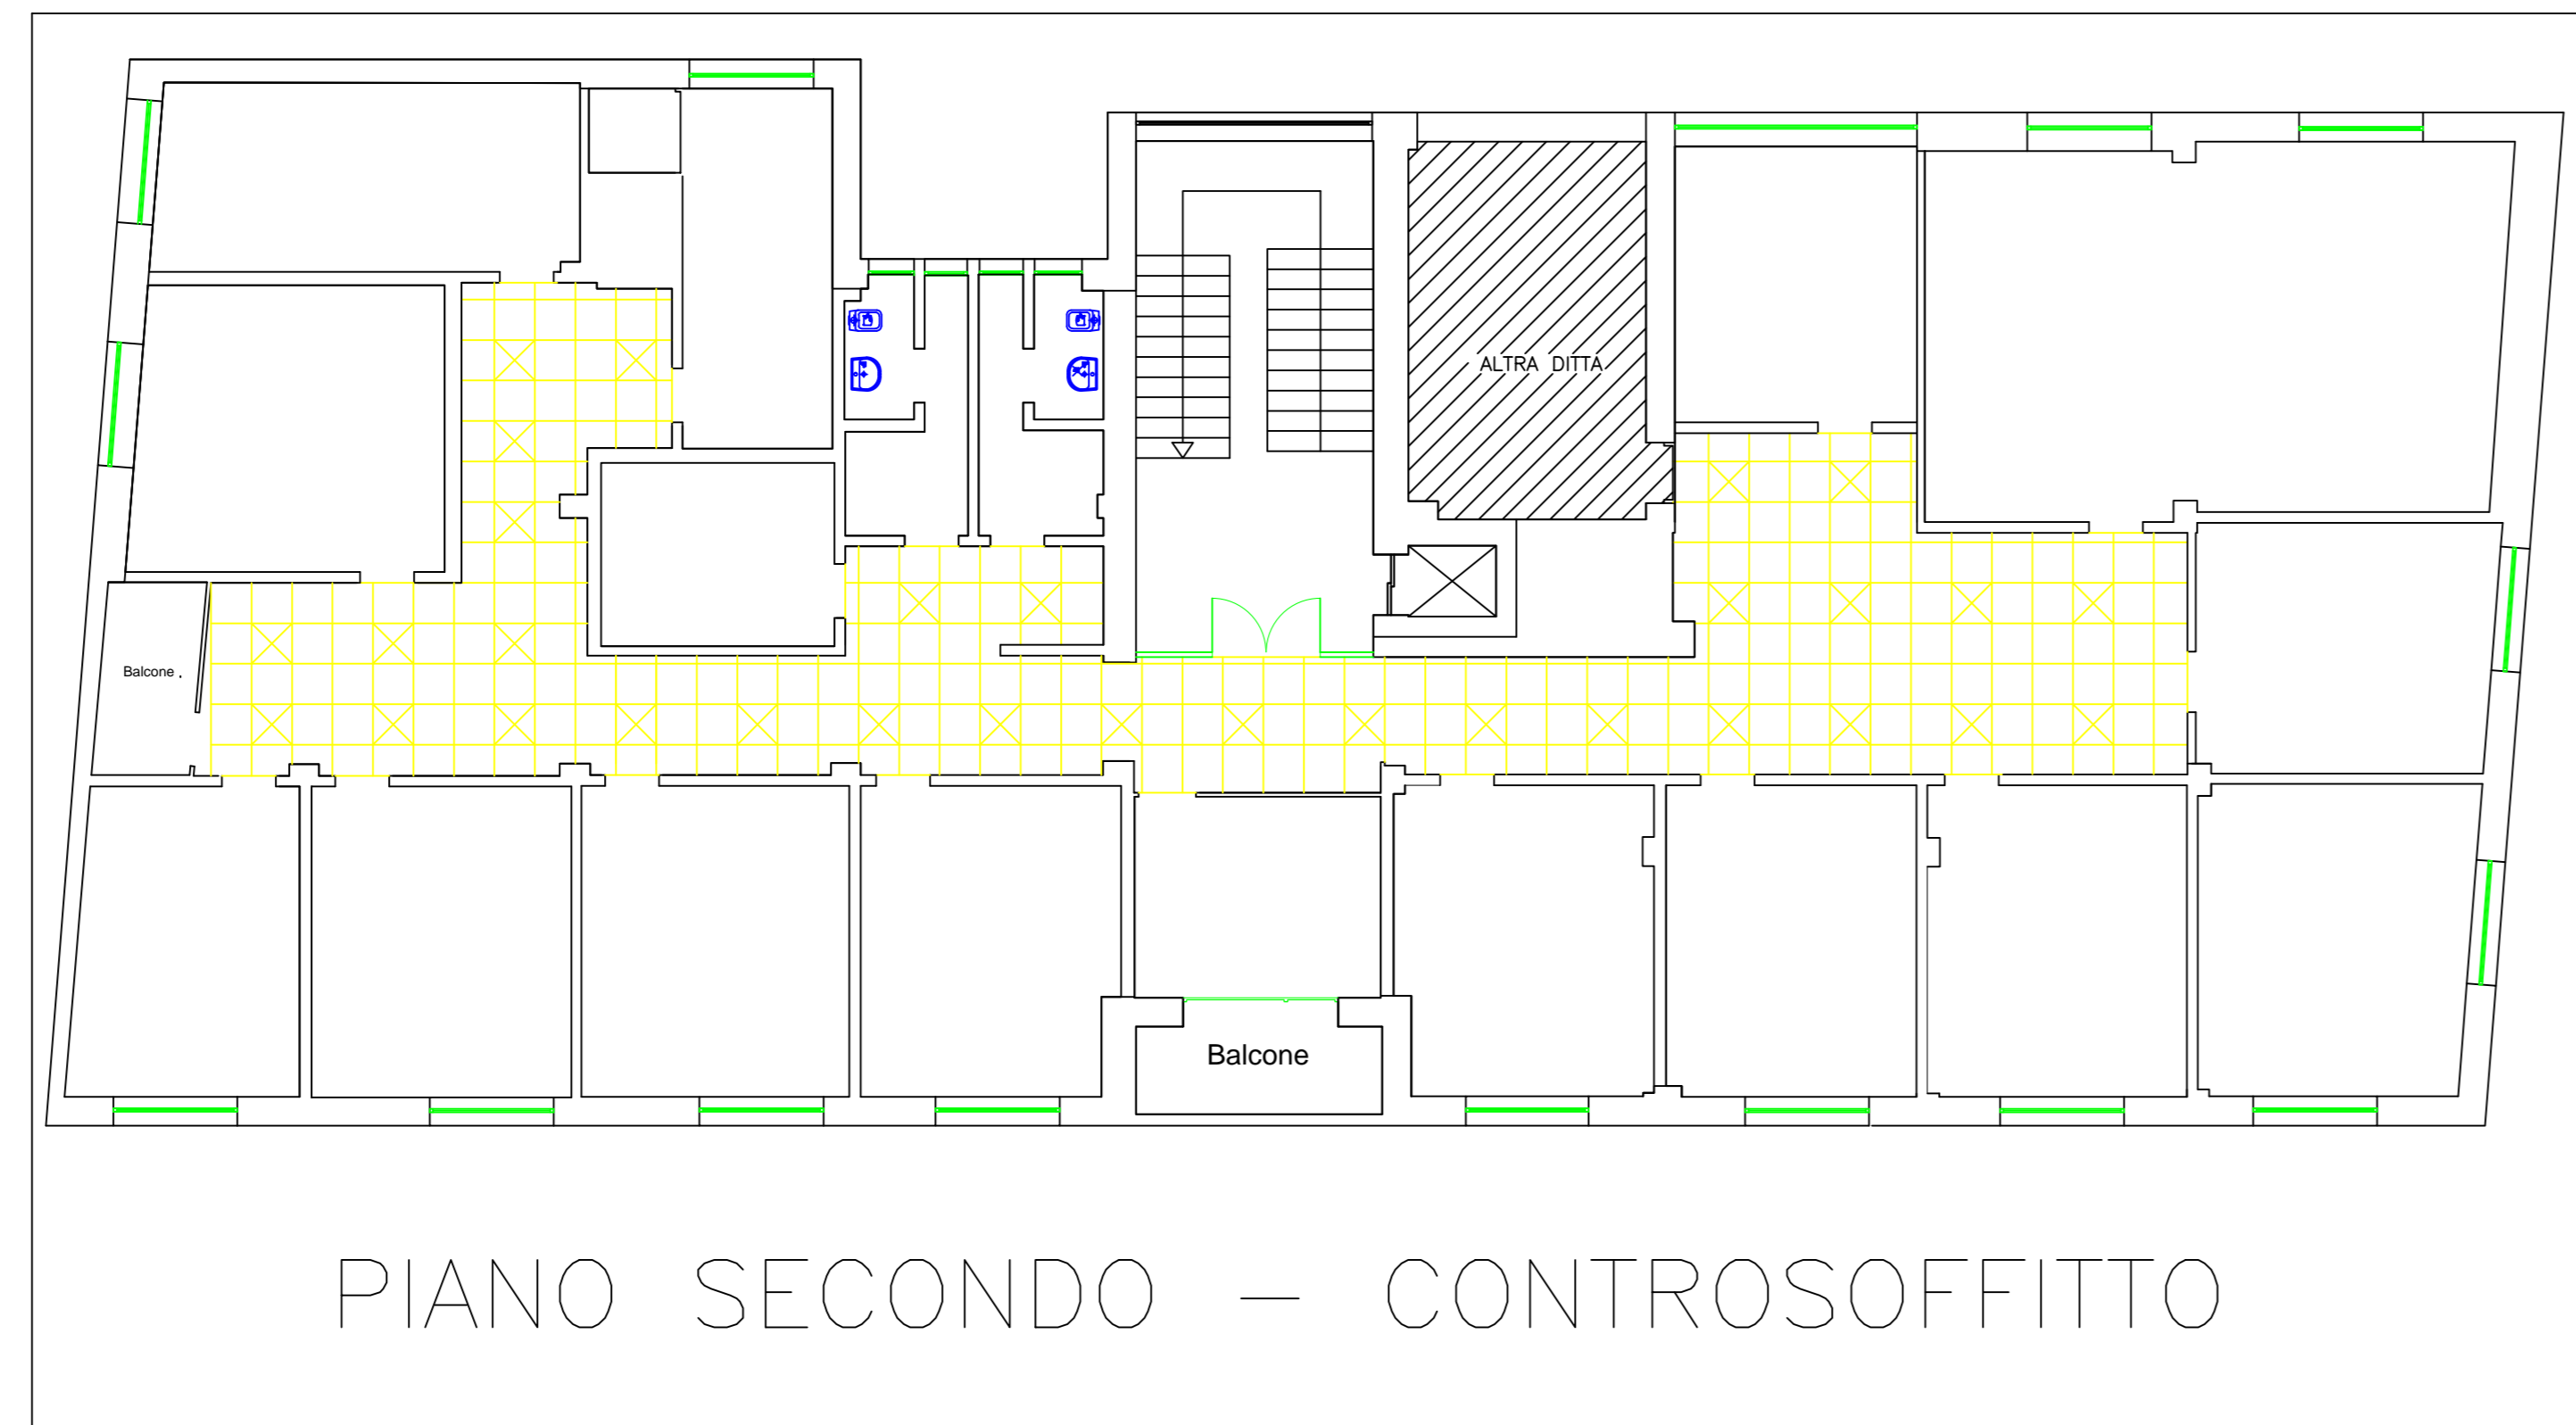

PIANO SECONDO – CONTROSOFFITTO

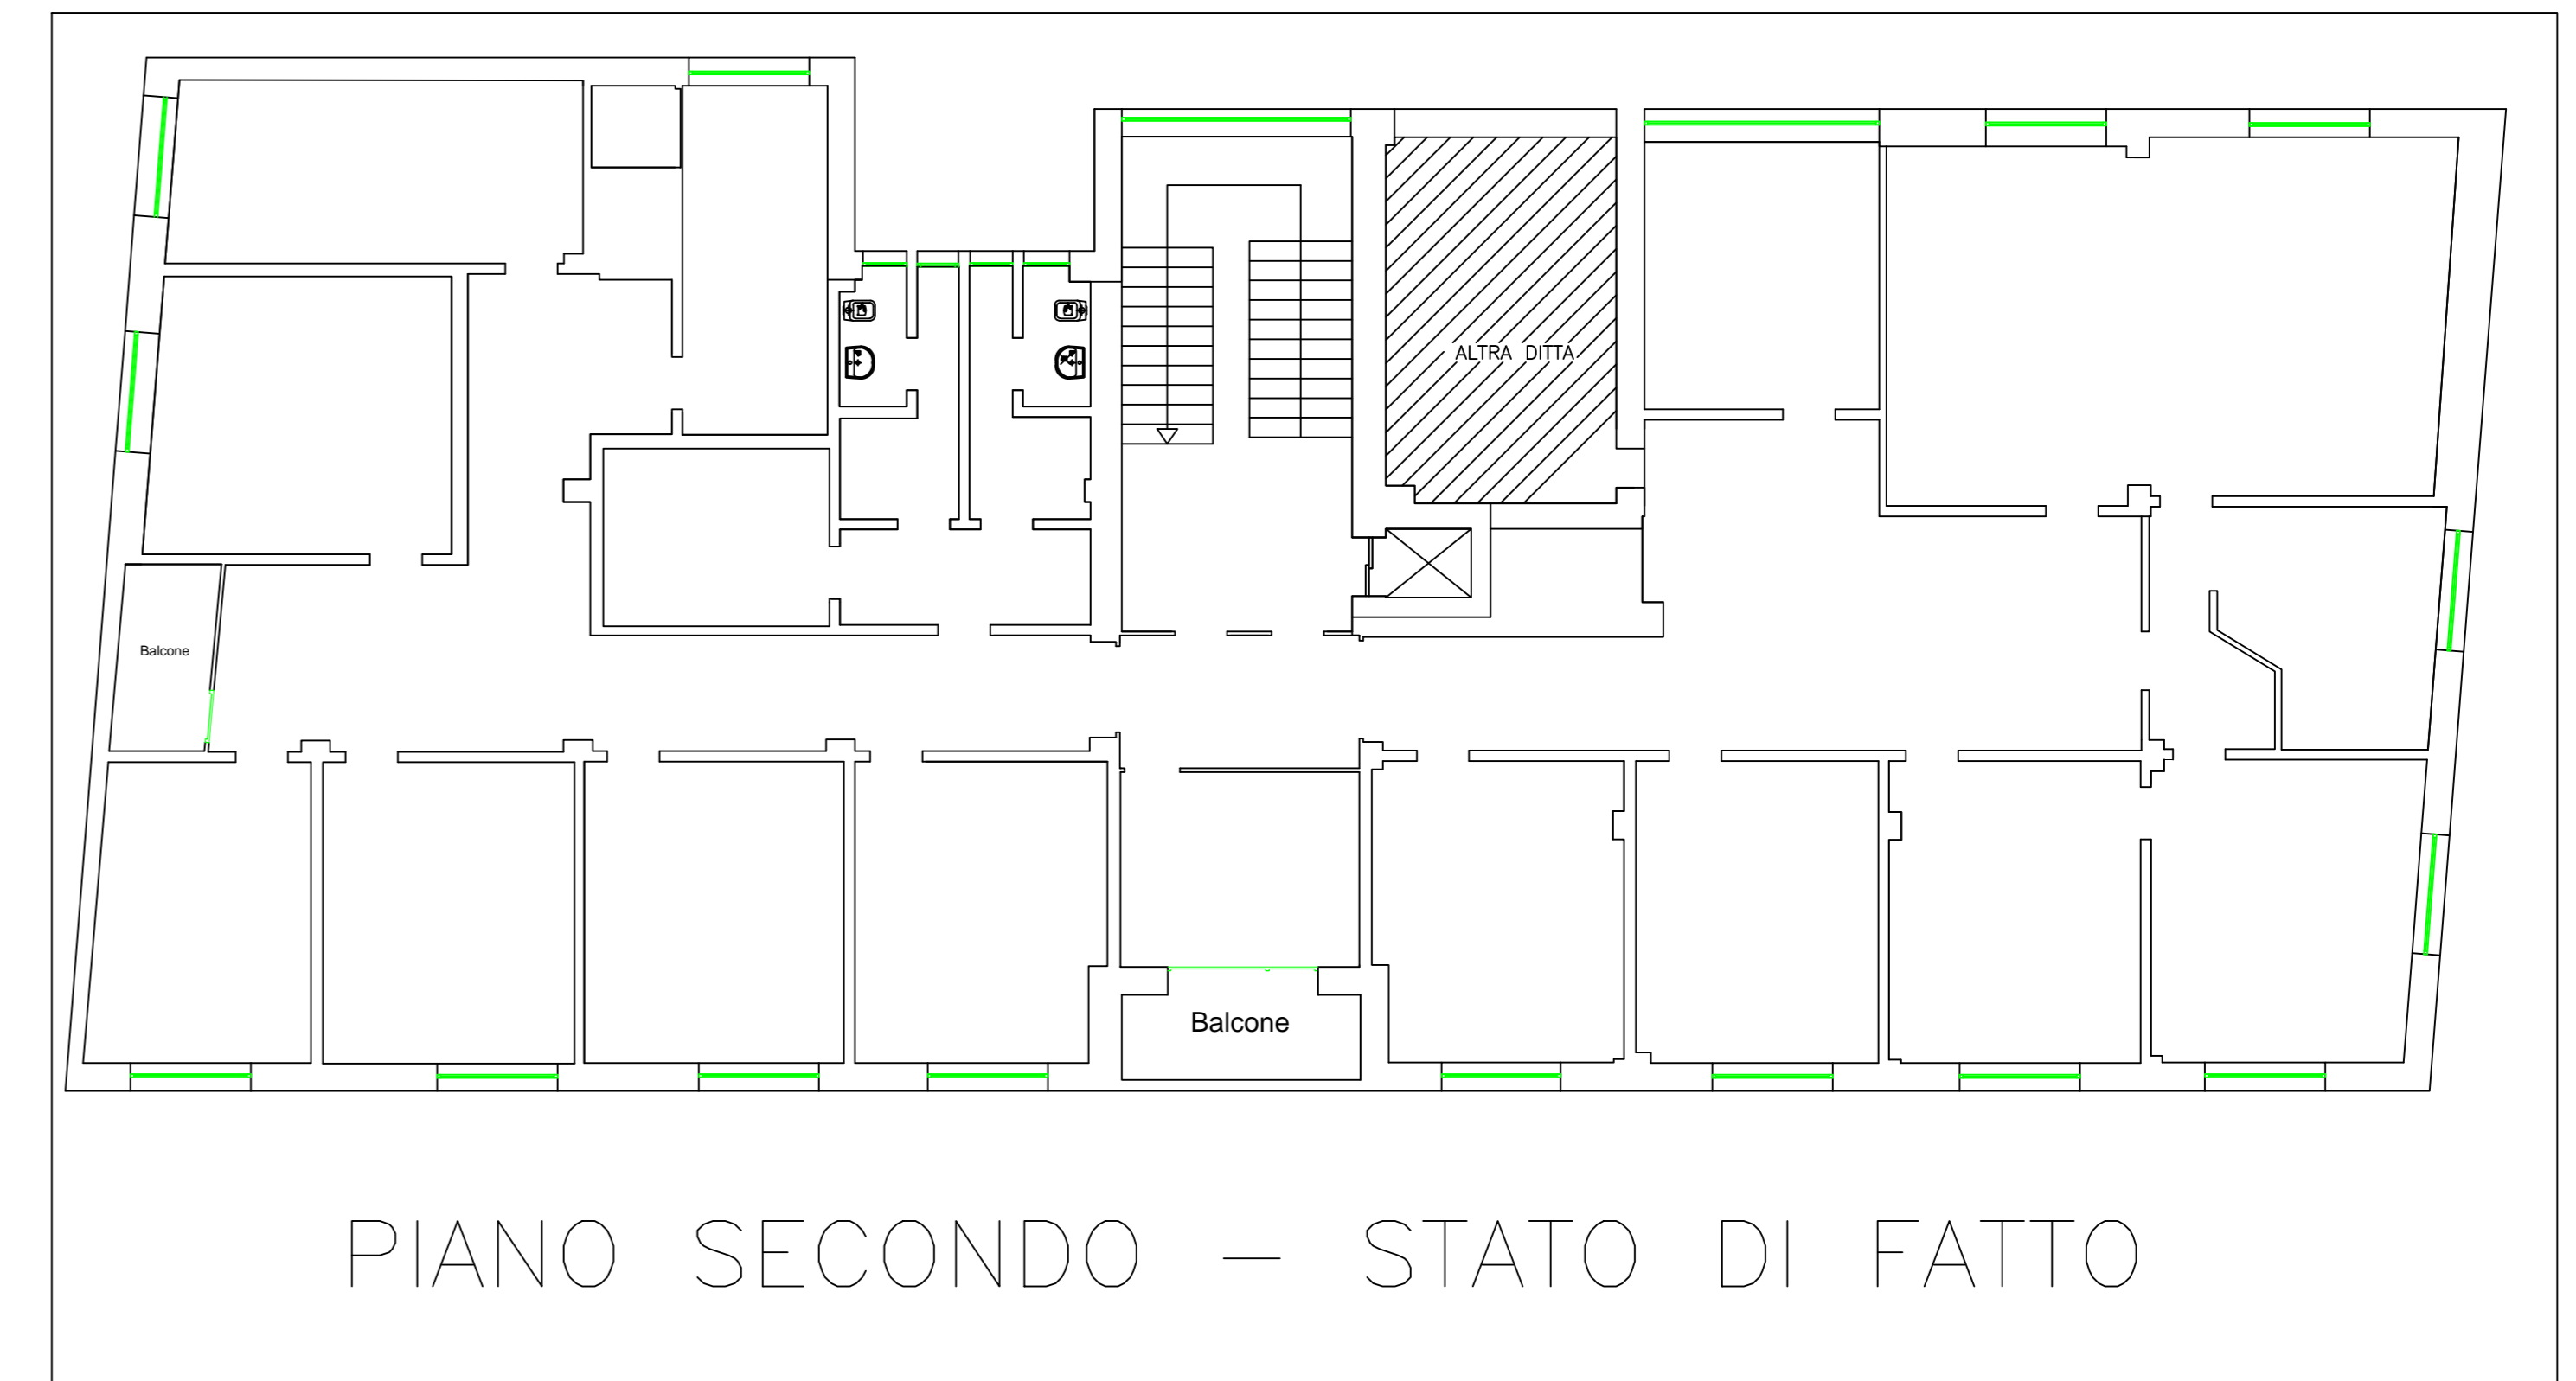


PIANO SECONDO – STATO DI FATTO

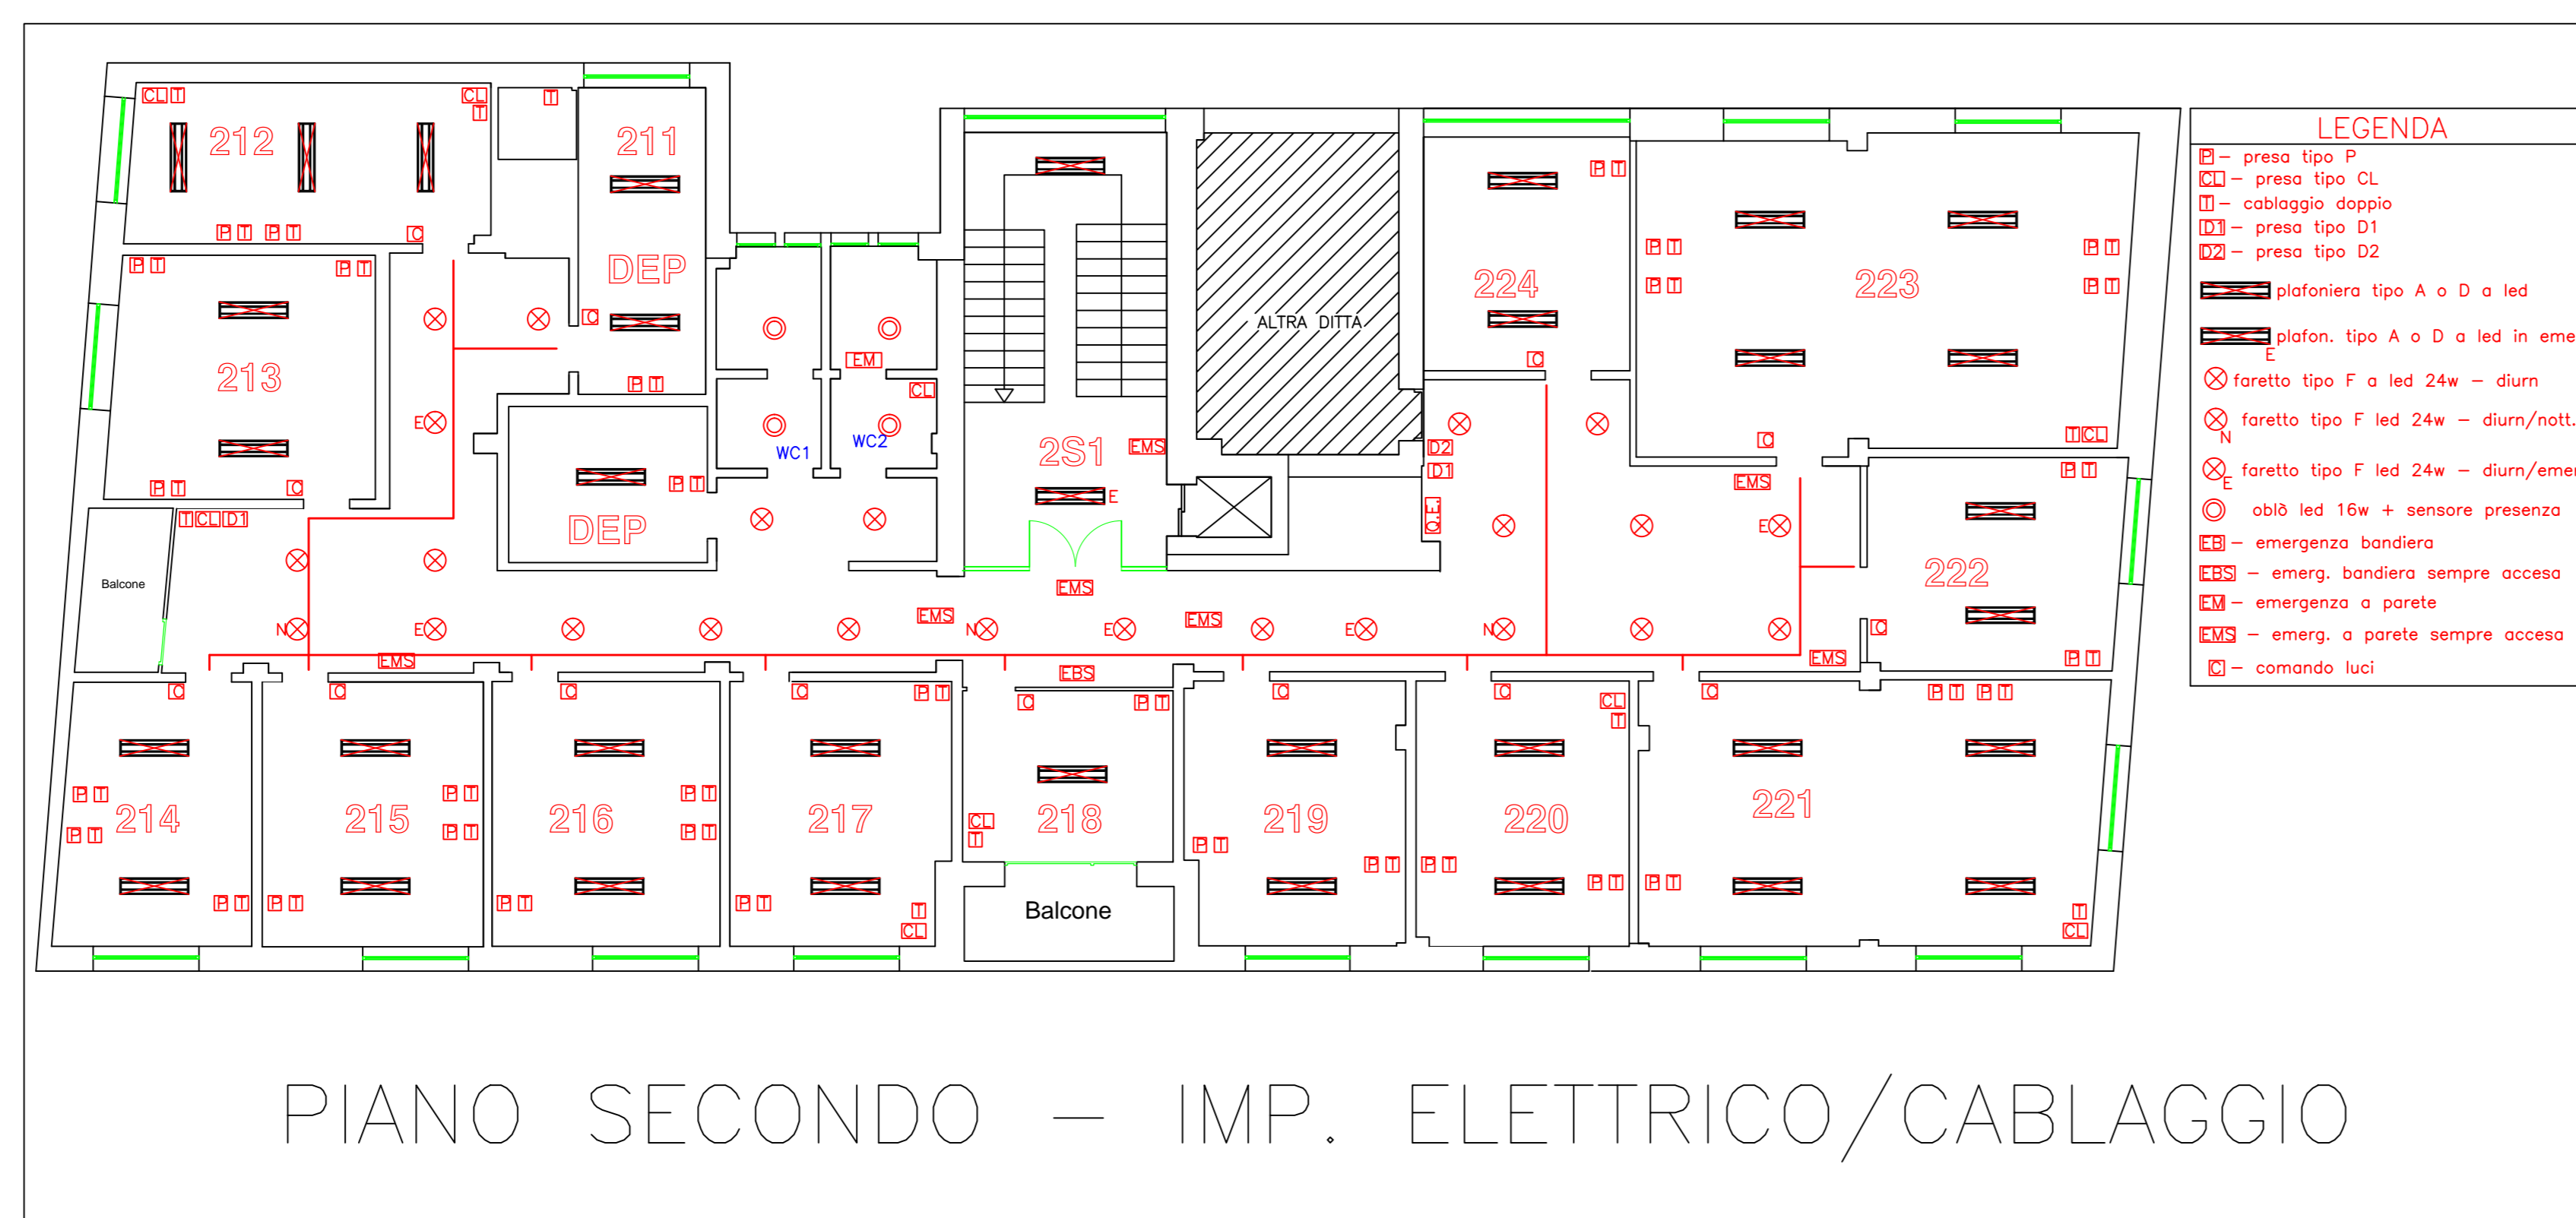


PIANO SECONDO – IMP. ELETTRICO/CABLAGGIO

- LEGENDA**
- - presa tipo F
  - - presa tipo CL
  - - cablaggio doppio
  - - presa tipo D1
  - - presa tipo D2
  - - plafoniera tipo A o D a led
  - - plafon. tipo A e D a led in emerg.
  - - foretto tipo F a led 24w - diurn
  - - foretto tipo F a led 24w - diurn/emerg.
  - - abito led 16w + sensore presenza
  - - emergenza bandiera
  - - emerg. bandiera sempre acceso
  - - emergenza a parete
  - - emerg. a parete sempre acceso
  - - comando luci

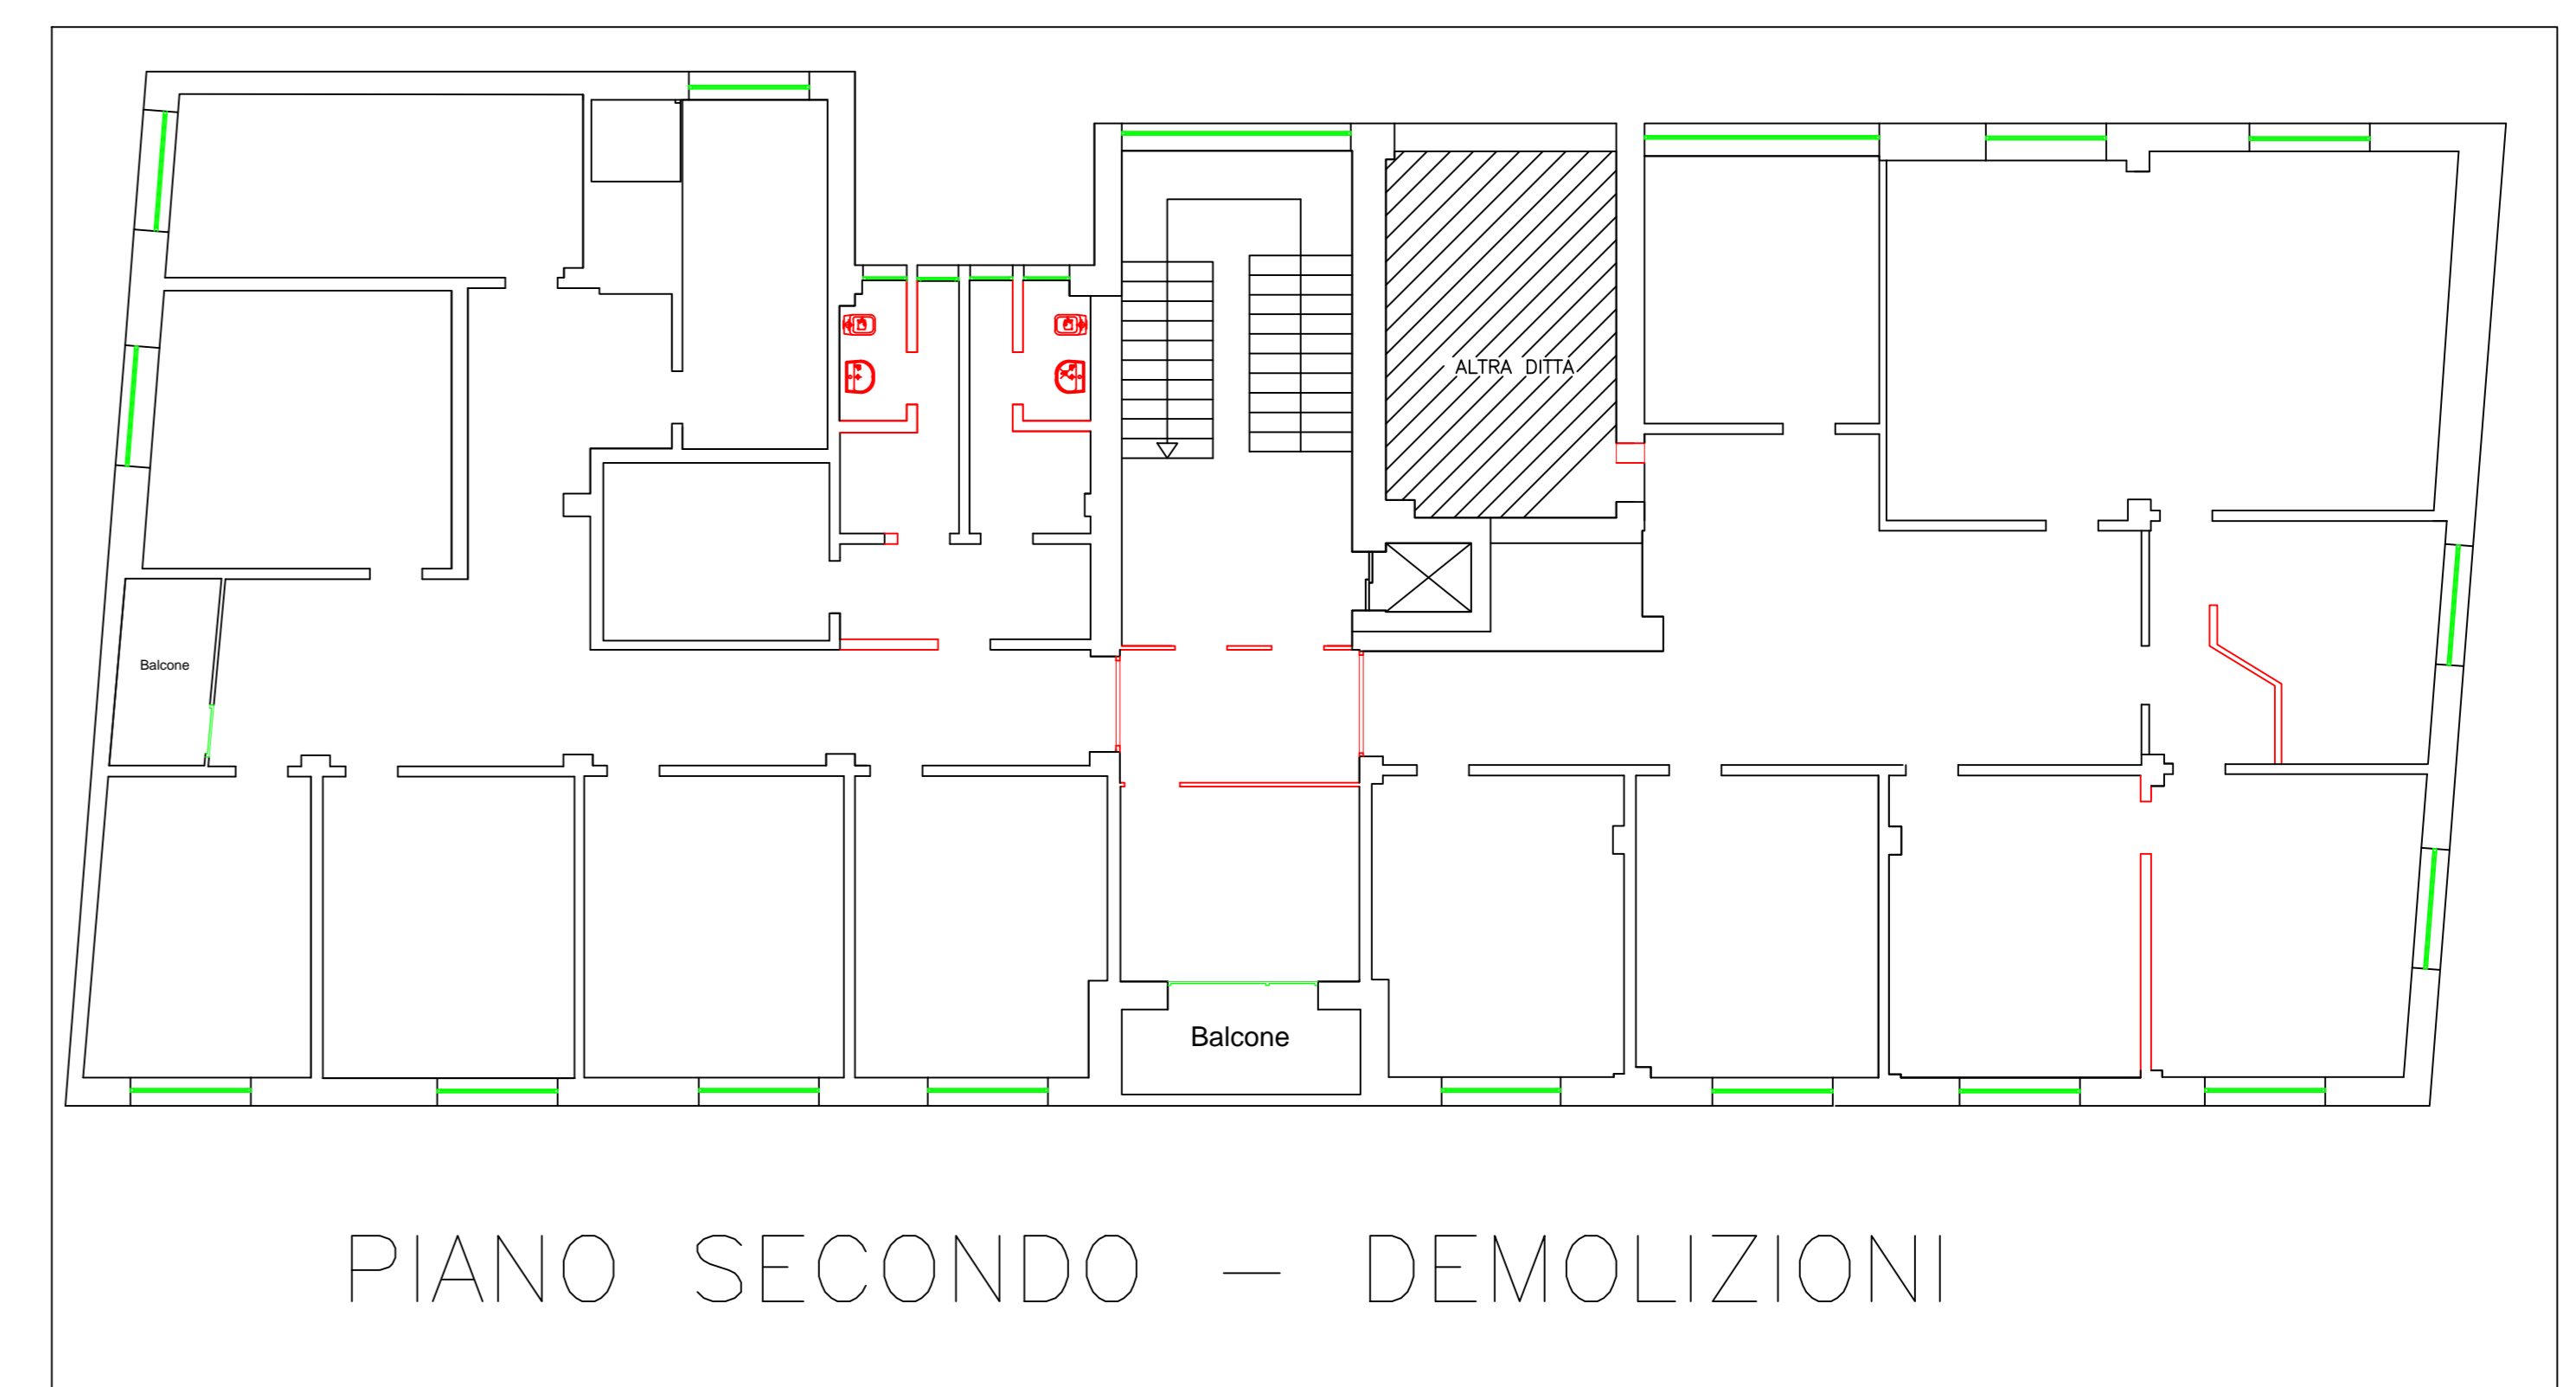

PIANO SECONDO – DEMOLIZIONI

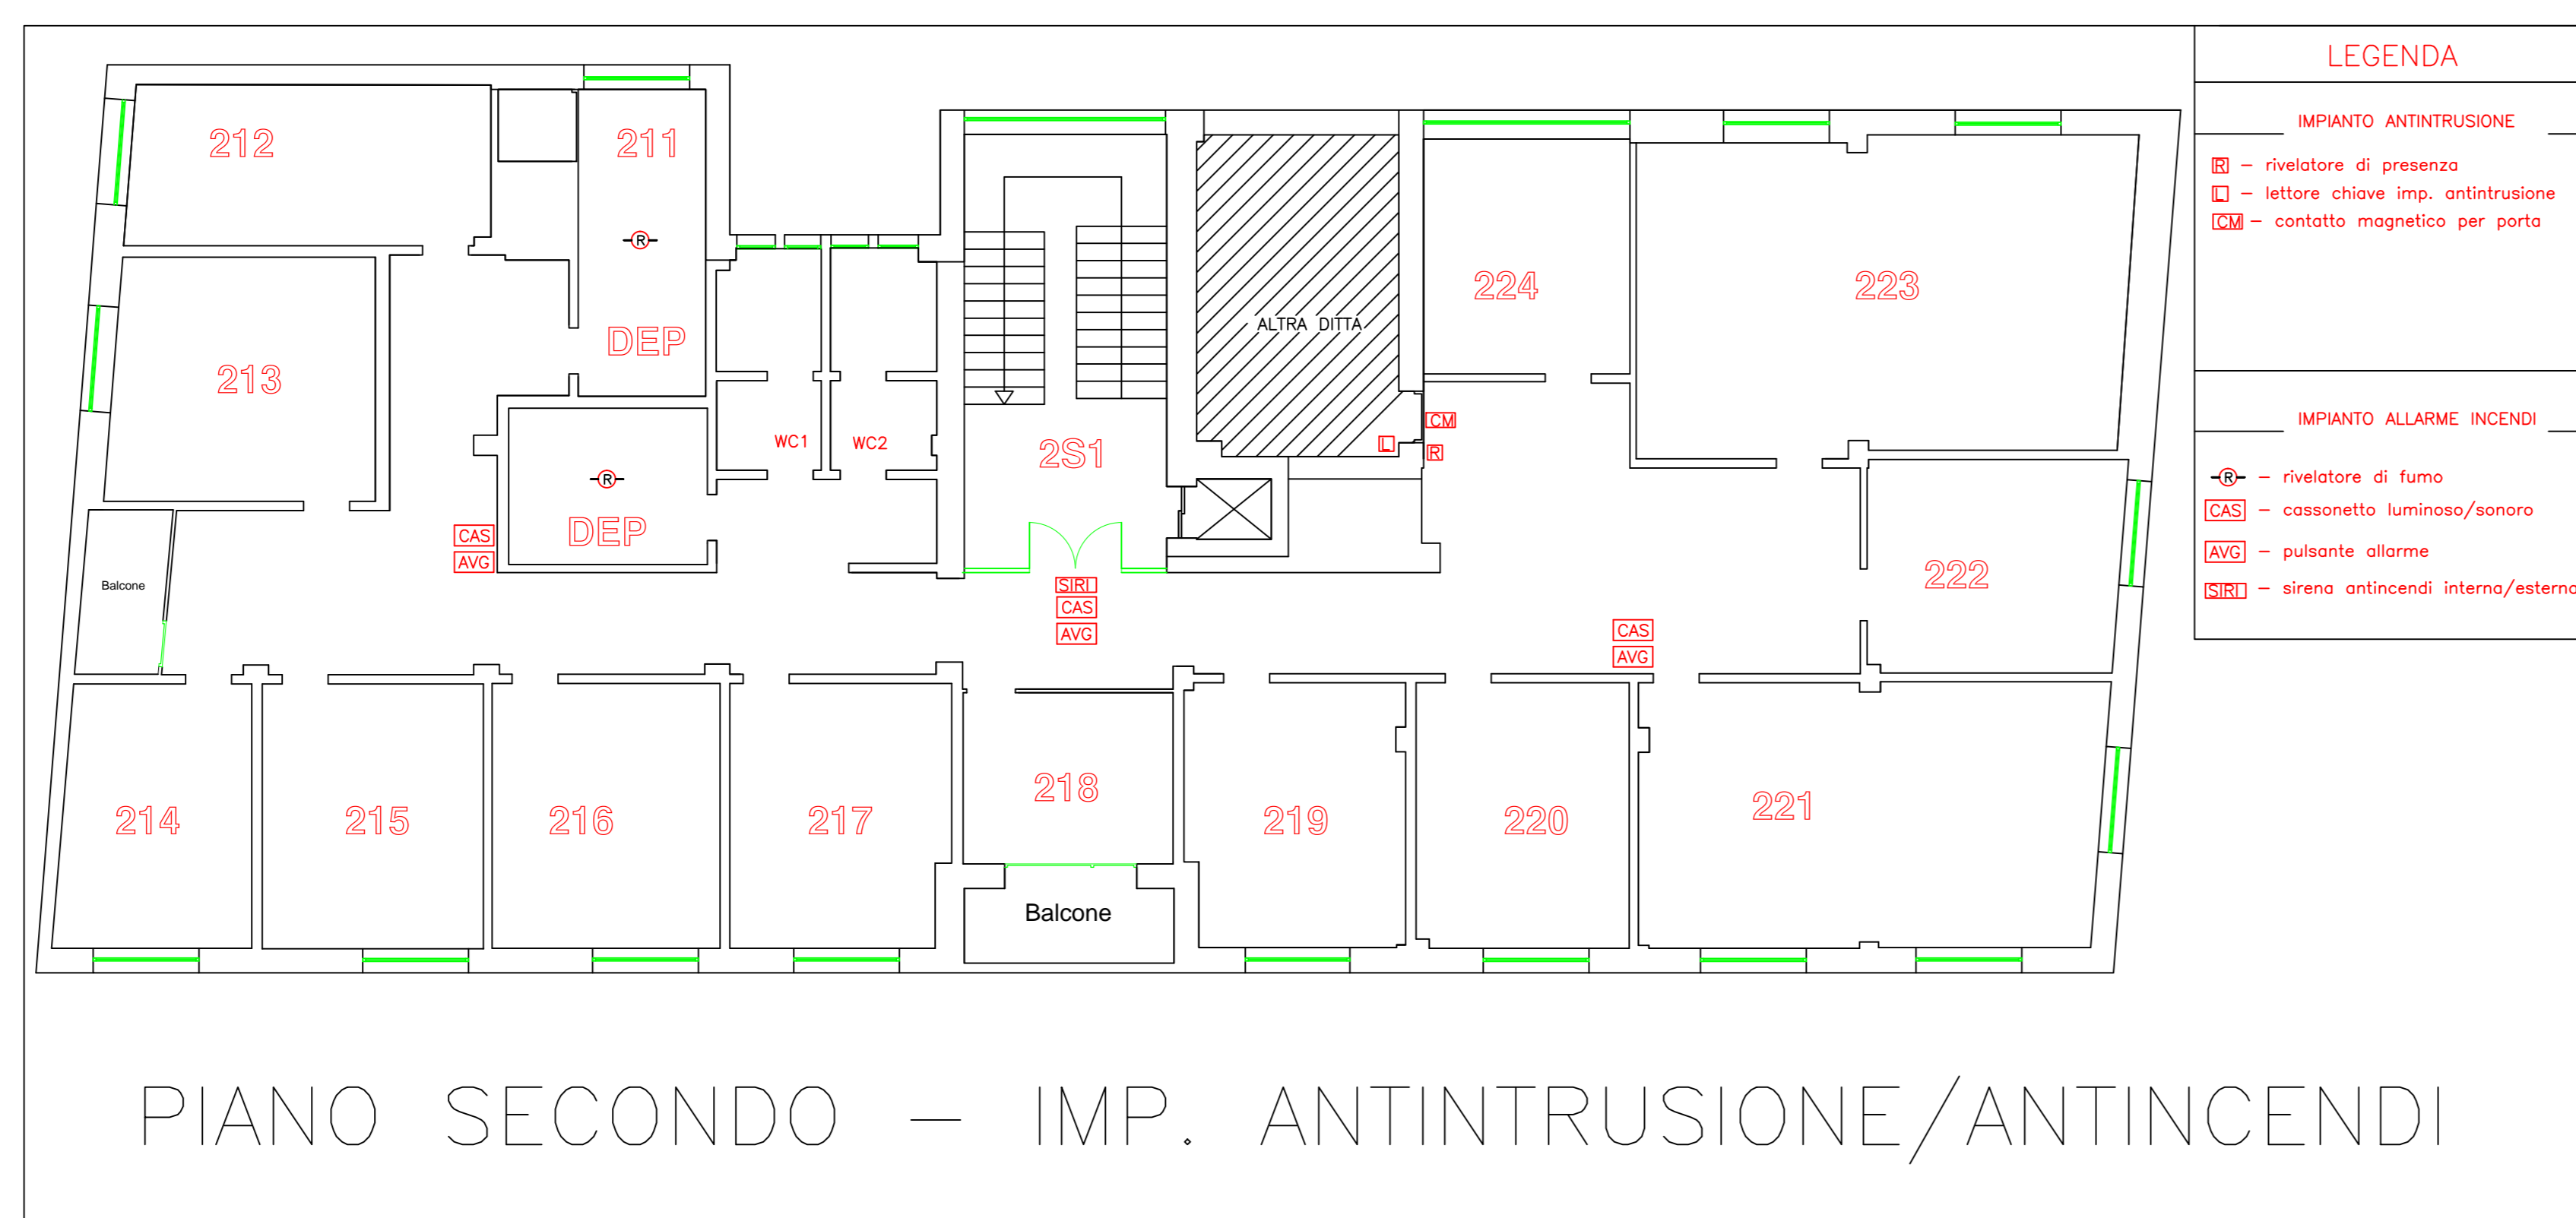

PIANO SECONDO – IMP. ANTINTRUSIONE/ANTINCENDI

- LEGENDA**
- IMPIANTO ANTINTRUSIONE**
- - rivelatore di presenza
  - - lettore chiave imp. antintrusione
  - - contatto magnetico per porta
- IMPIANTO ALLARME INCENDI**
- - rivelatore di fumo
  - - cassetto luminoso/sonoro
  - - pulsante allarme
  - - sirena antincendi interna/esterna



PIANO SECONDO – PROGETTO