





1971/2012
1971/2012
1971/2012

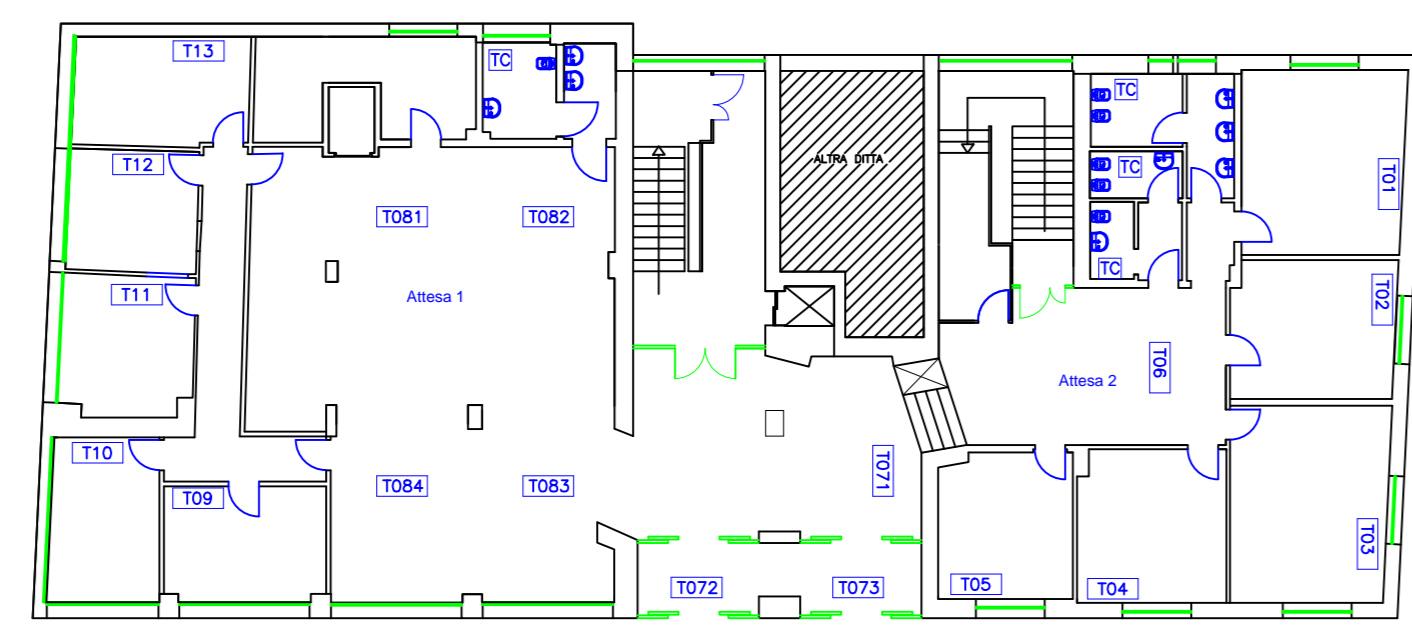


PIANO TERRA


VIA ISONZO

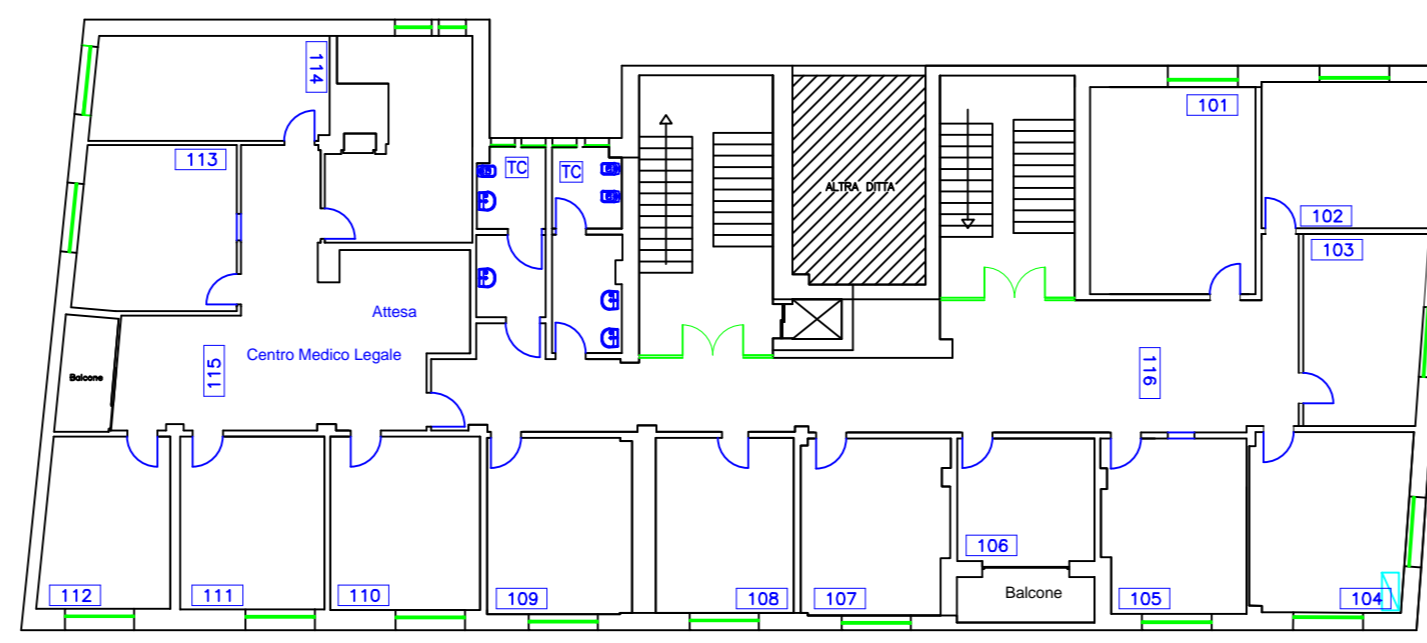

PIANO PRIMO

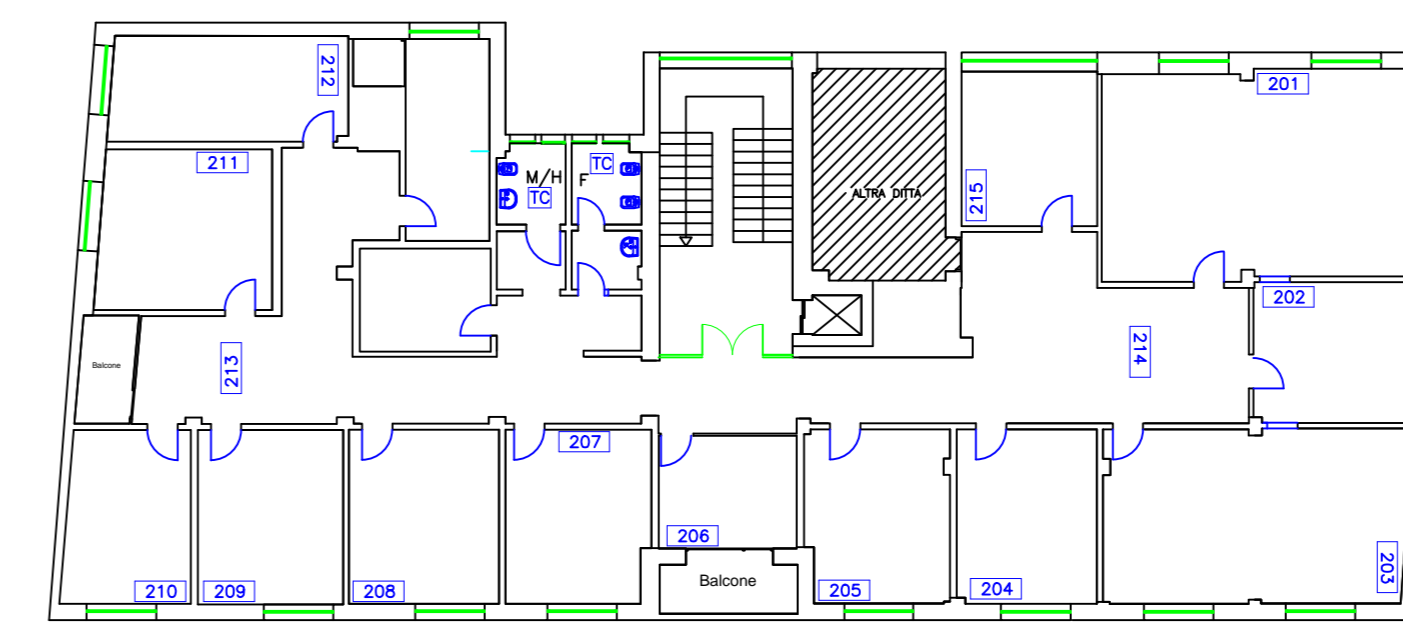

PIANO SECONDO

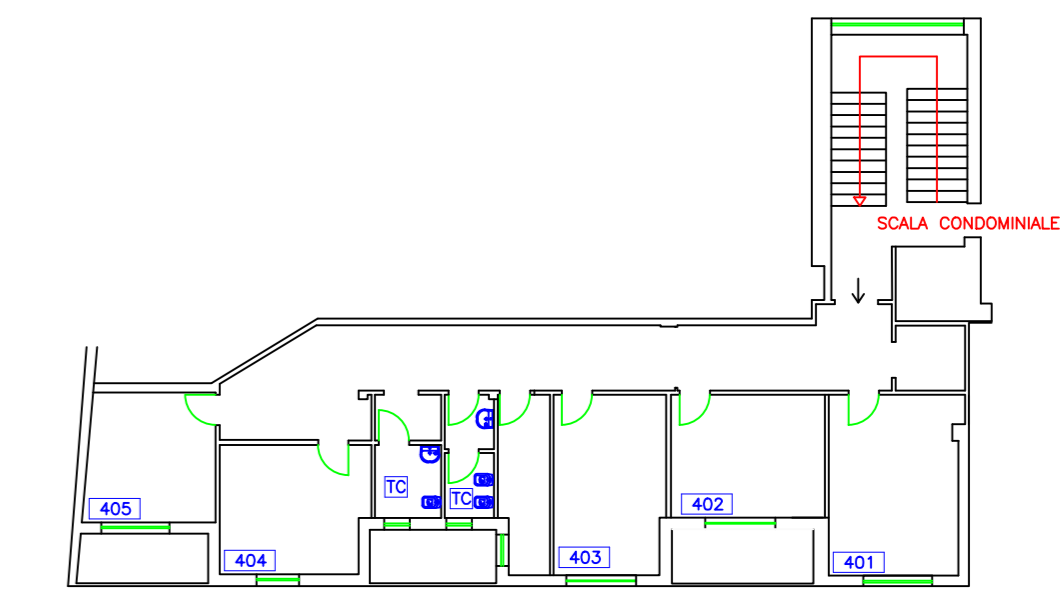

PIANO QUARTO