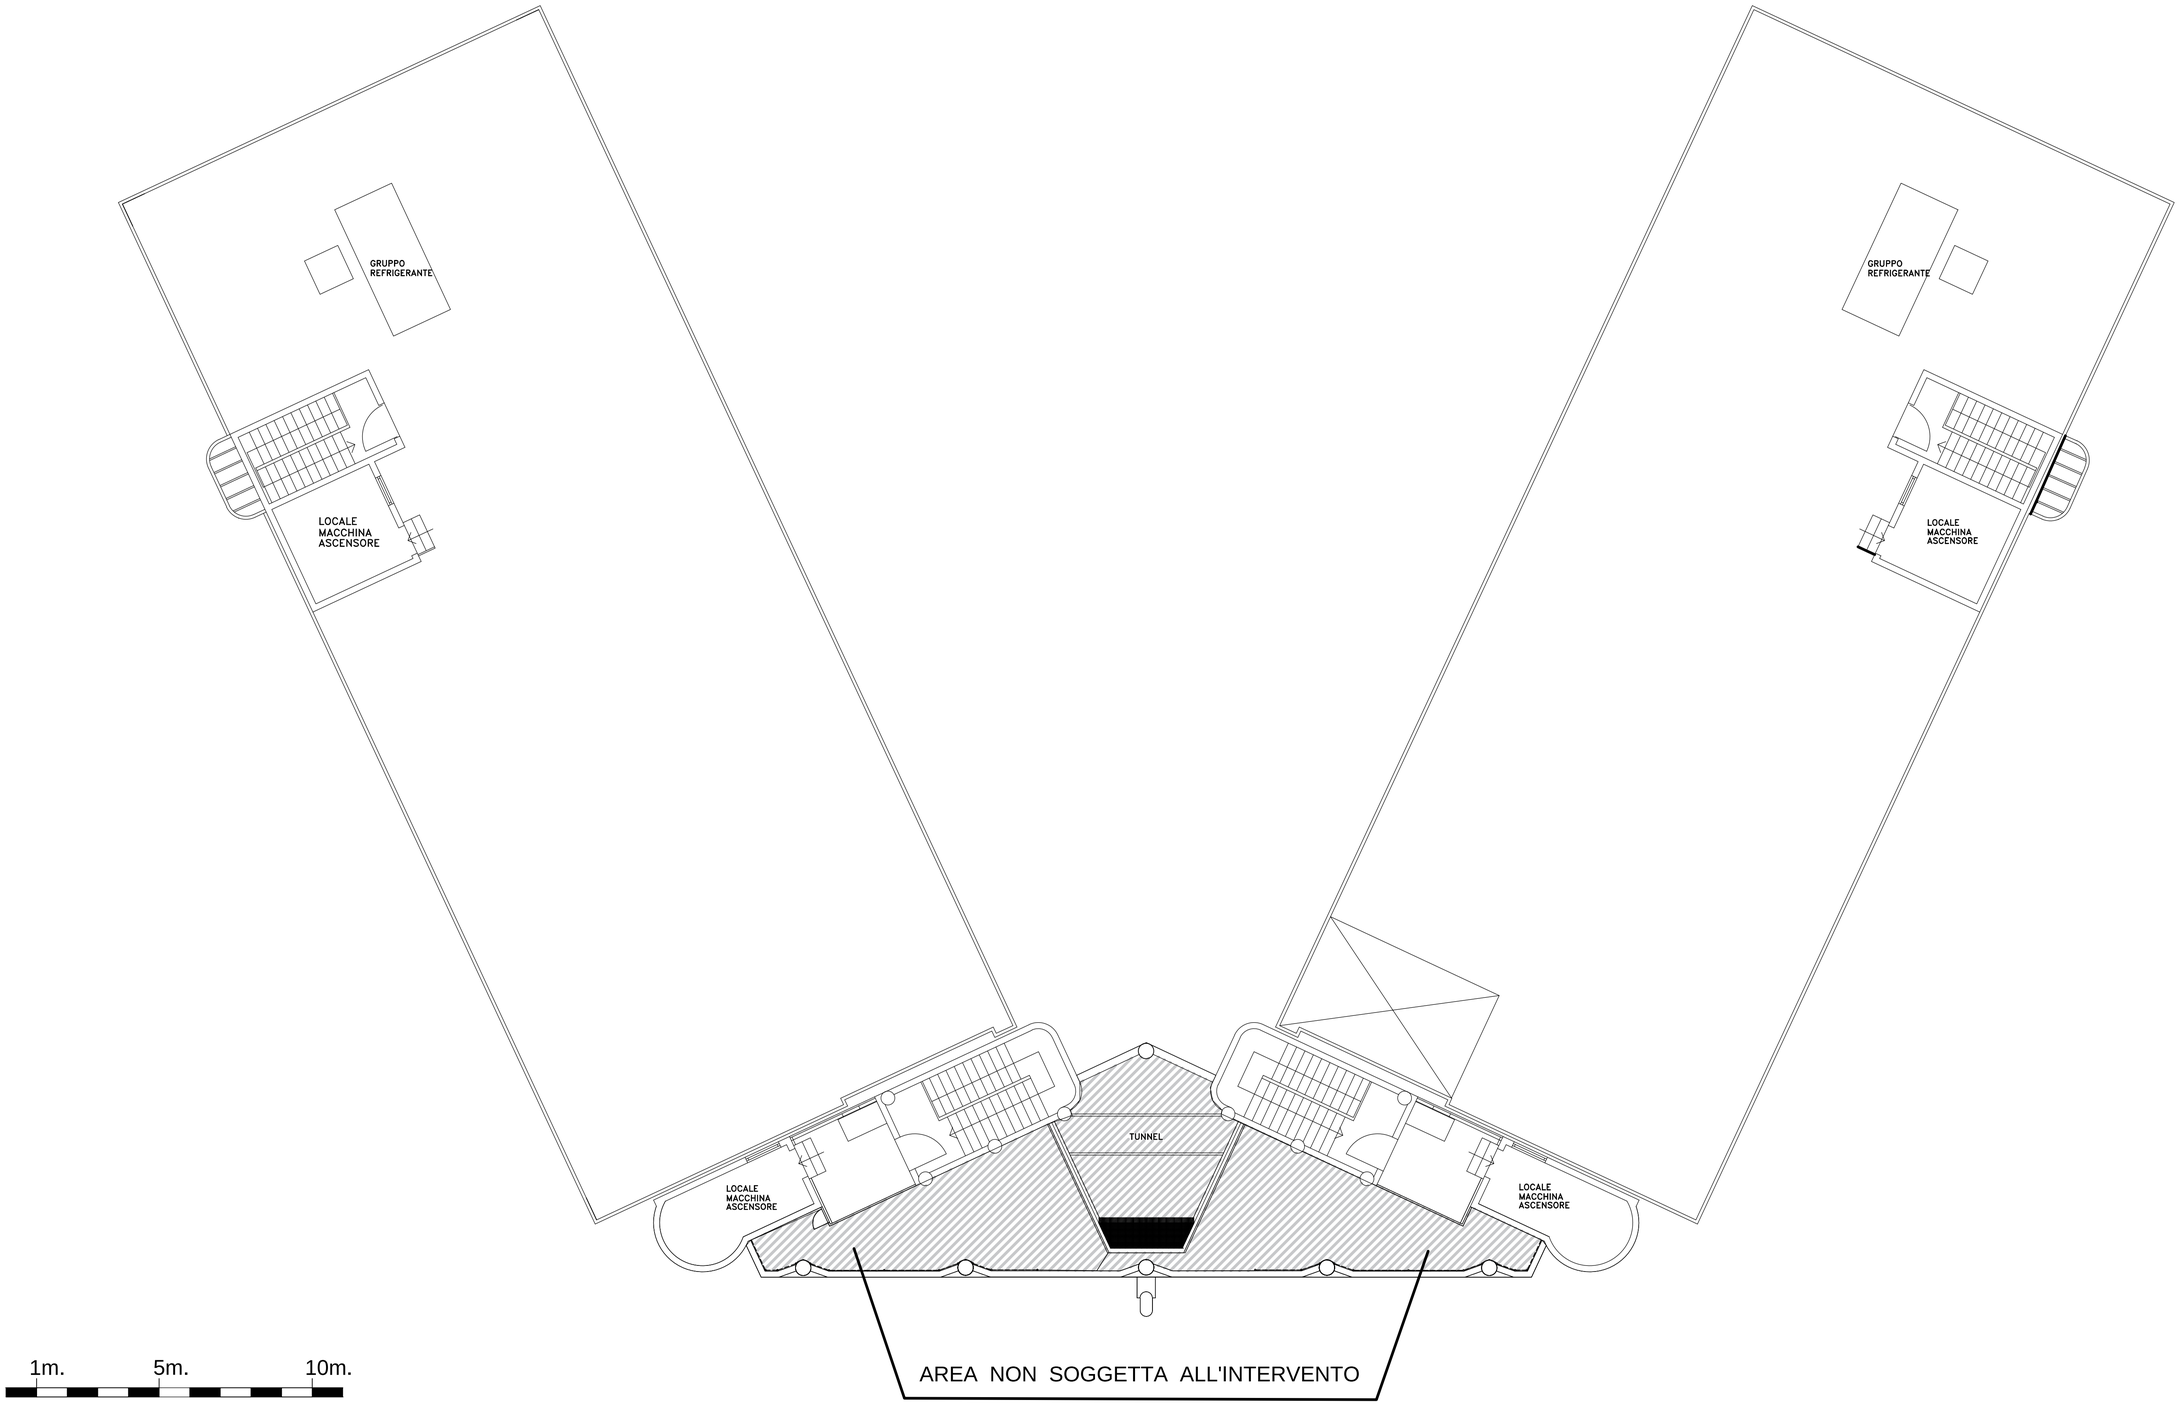INPS	DIREZIONE REGIONALE MARCHE ATTIVITA' TECNICO-EDILIZIA Via Ruggeri 1- 60131 ANCONA- tel.071/28281	rapp. 1: 100
data ott/2017 agg. agg.	Elaborato: PIANTA COPERTURA POST OPERAM	dimens.
l'Operatore C.A.D. Geom. Giovanni Rondinella	lavoro: OPERE EDILI M.S.	tav.
file-name: tecnico/	COPERTURE D.R. MARCHE	6