


LATO UFFICI DEMOGRAFICI DEL COMUNE




LEGENDA

- Porta tagliafuoco da sostituire (80+40 cm)
- Porta tagliafuoco da sostituire (90 cm)
- ┌ Maniglione da sostituire
- ▲ Fermoporte con elettromagnete da installare
- ◆ Recupero e rimontaggio sensore perimetrico
- ◐ Vano da allargare
- Rete acque bianche da rifare/risanare
- - - Tratto fognario da riparare

LATO BIBLIOTECA COMUNALE

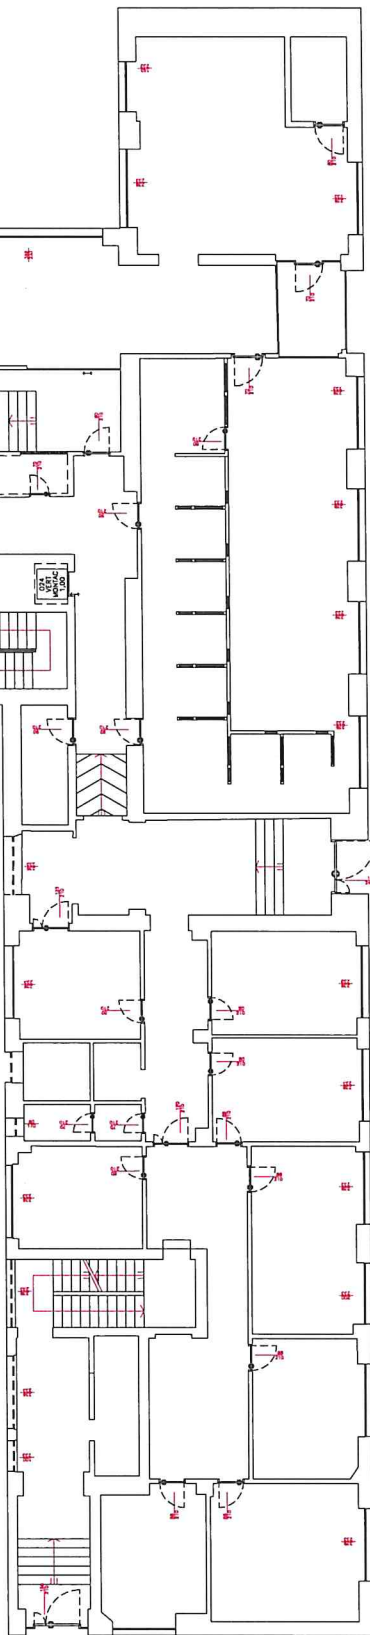

VIA D. ROMEO

 <p>DIREZIONE REGIONALE CALABRIA COORDINAMENTO TECNICO EDILIZIO CATANZARO</p>	<p>DIREZIONE PROVINCIALE INPS DI REGGIO CALABRIA STABILE DI VIA D. ROMEO 15</p> <p>Lavori di rifacimento rete di scarico e sostituzione porte tagliafuoco</p>
<p>PIANTA PIANO TERRA</p>	