


SEDE REGIONALE PER LA SICILIA UFFICIO TECNICO REGIONALE PALERMO		
OGGETTO SEDE PROVINCIALE DI RAGUSA Via L. Da Vinci n.25 - RIQUALIFICAZIONE SPORTELLERIA - ADEGUAMENTO FUNZIONALE IMPIANTO CONDIZIONAMENTO		TAVOLA 2E
Piano rialzato	RAPP. 1:100	DATA SETTEMBRE 2017 AGGIORNAMENTI
DISEGNATORE : Geom. S.re Caravello		
COLLABORATORE : Geom. S.re Caravello		
PROGETTISTA : Per. Ind. Antonio Distefano		
DIRETTORE LAVORI : Per. Ind. Antonio Distefano		

LEGENDA

	FAN-COILS A SOFFITTO DI POTENZIALITA' ADEGUATA COME DA DESCRIZIONE CAPITOLATO		TUBAZIONE DI RITORNO COIBENTATA
	FAN-COILS SU CONTROSOFFITTO DI POTENZIALITA' ADEGUATA COME DA DESCRIZIONE CAPITOLATO		TUBAZIONE IN PVC TIPO PESANTE SCARICO CONDENZA
	TERMOSTATO D'AMBIENTE COMPLETO DI COLLEGAMENTI ELETTRICI ALLA MACCHINA		
	COLONNA MONTANTE TUBAZIONE MANDATA, RITORNO E SCARICO CONDENZA		
	TUBAZIONE DI MANDATA COIBENTATA		

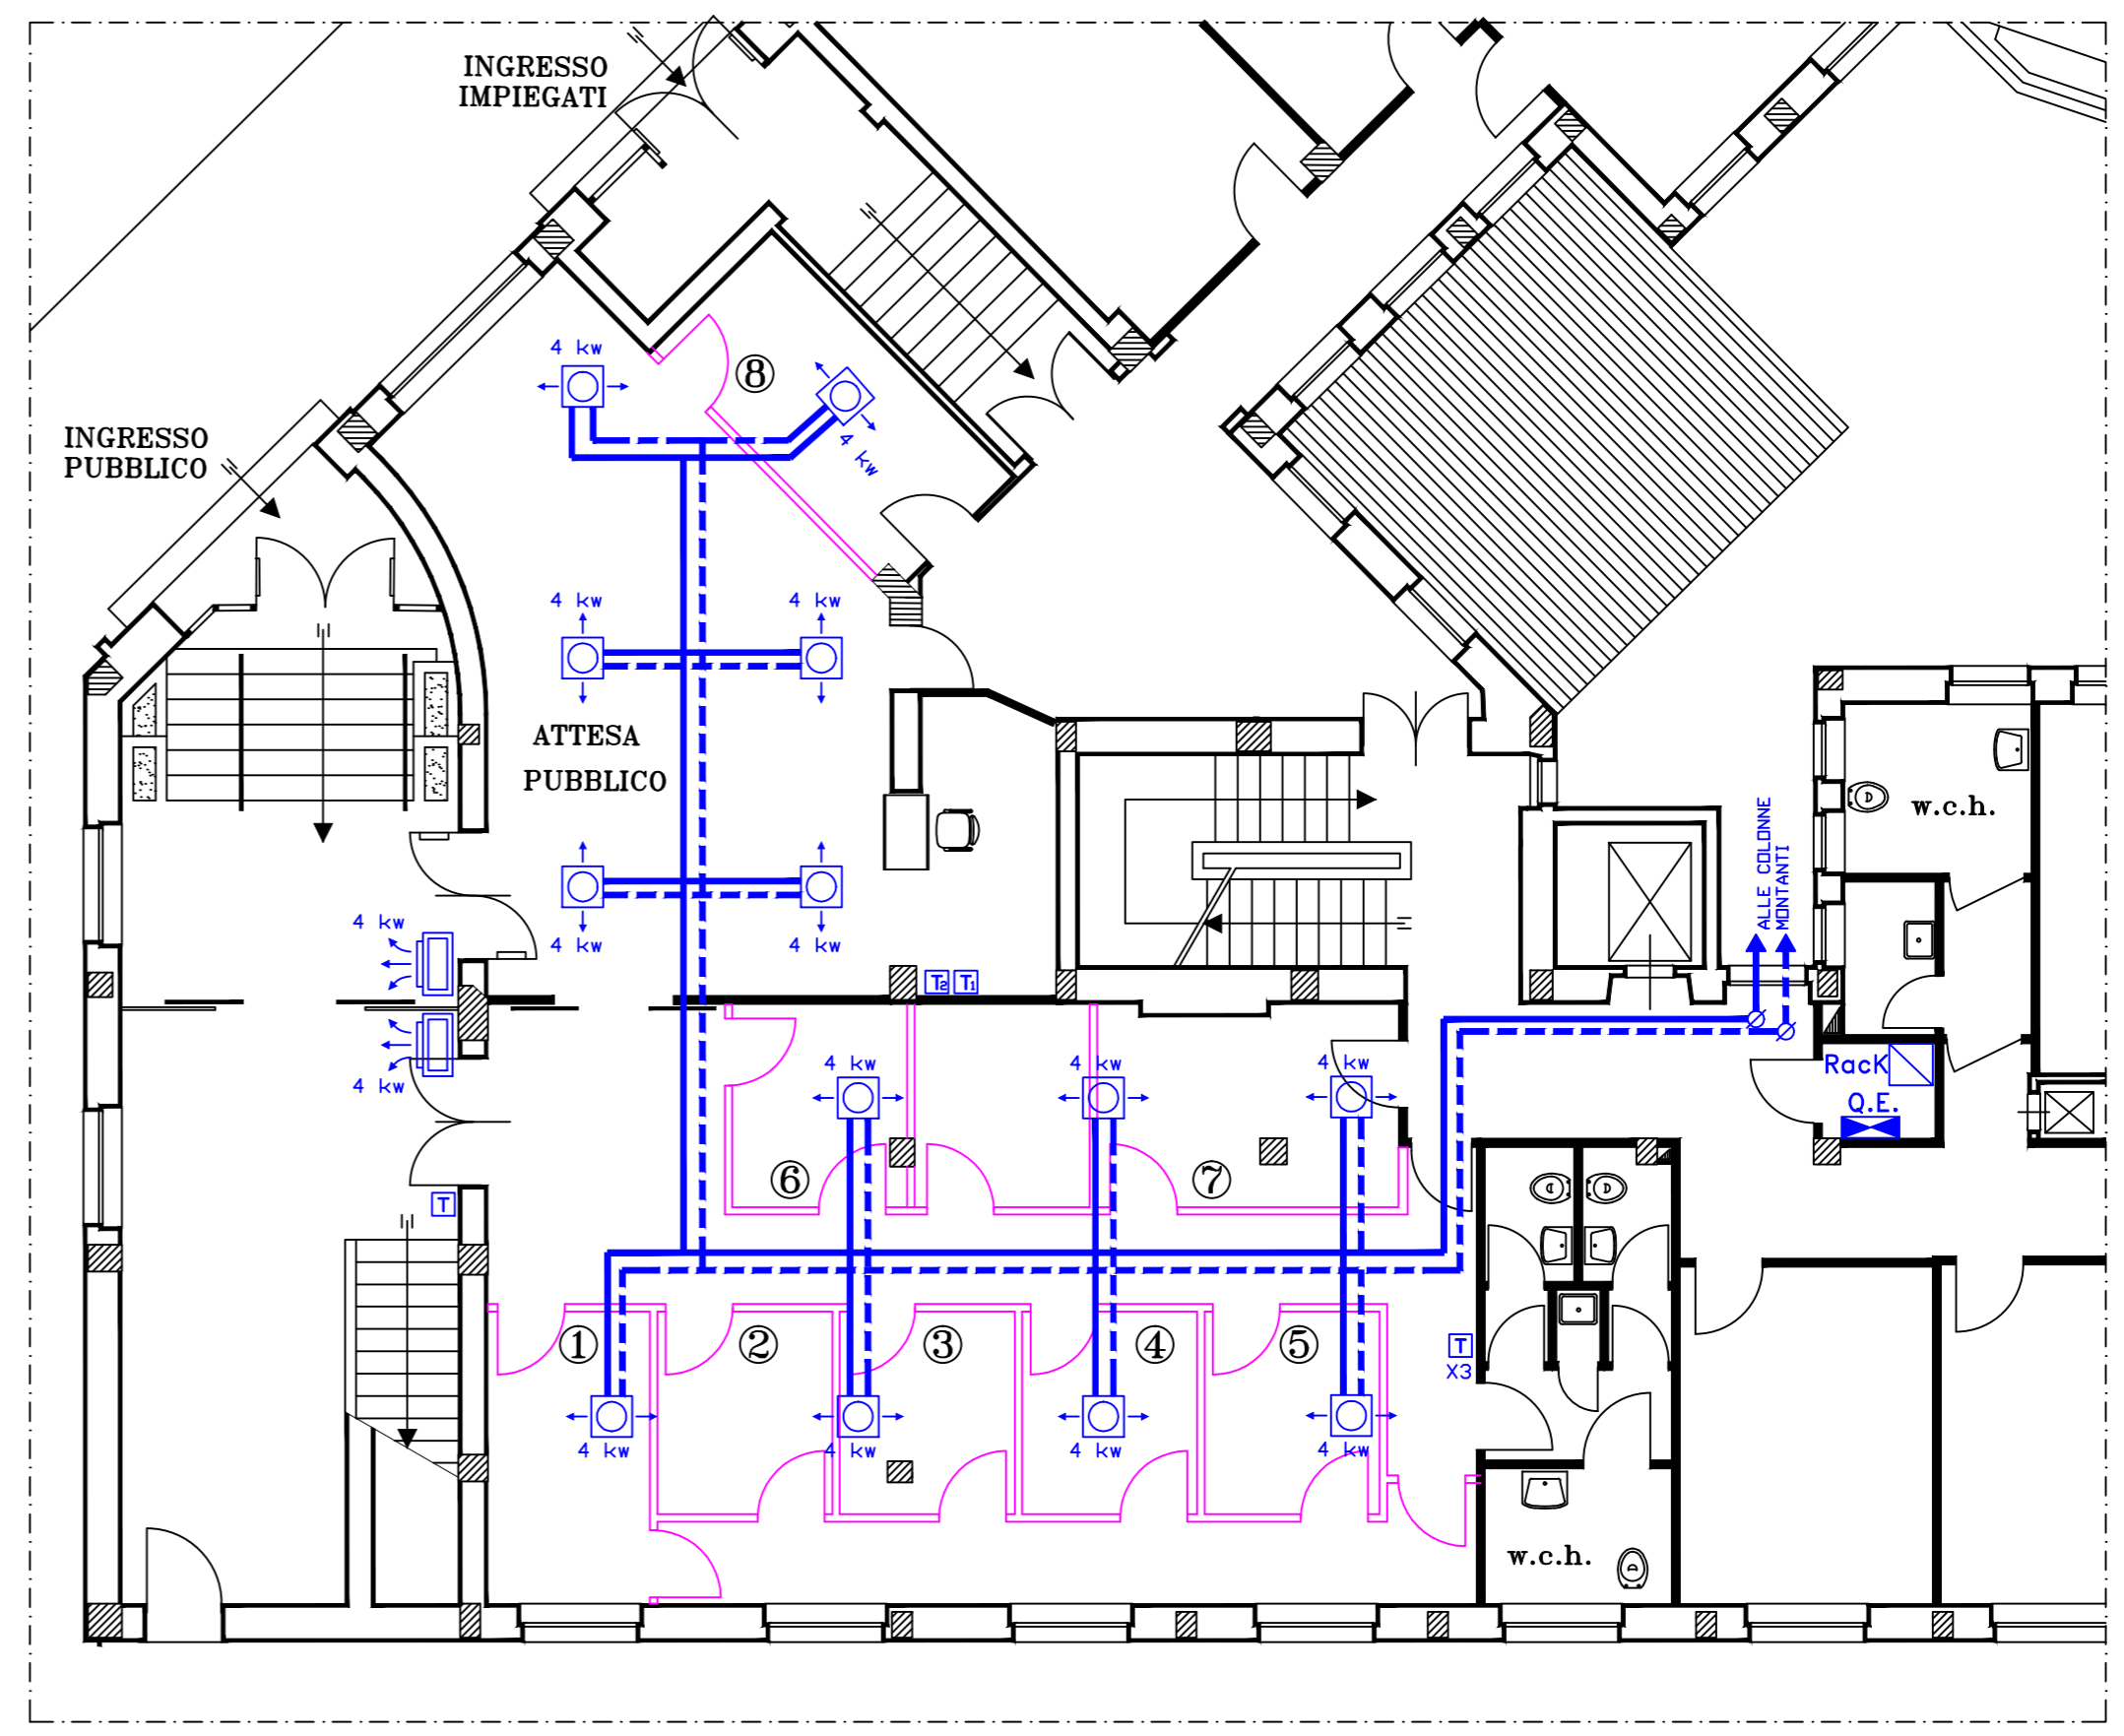

PIANTA