INPS

DIREZIONE REGIONALE MARCHE
ATTIVITA' TECNICO-EDILIZIA
Via Ruggeri 1- 60131 ANCONA- tel.071/28281

rapp. 1:100

data ott/2017
agg.
agg.

Elaborato:
PIANTA COPERTURA POST OPERAM

dimens.

l'Operatore C.A.D. Geom. Giovanni Rondinella

lavoro:
OPERE EDILI M.S.
COPERTURE VIA RUGGERI 5

tav. 5

file-name: tecnico/

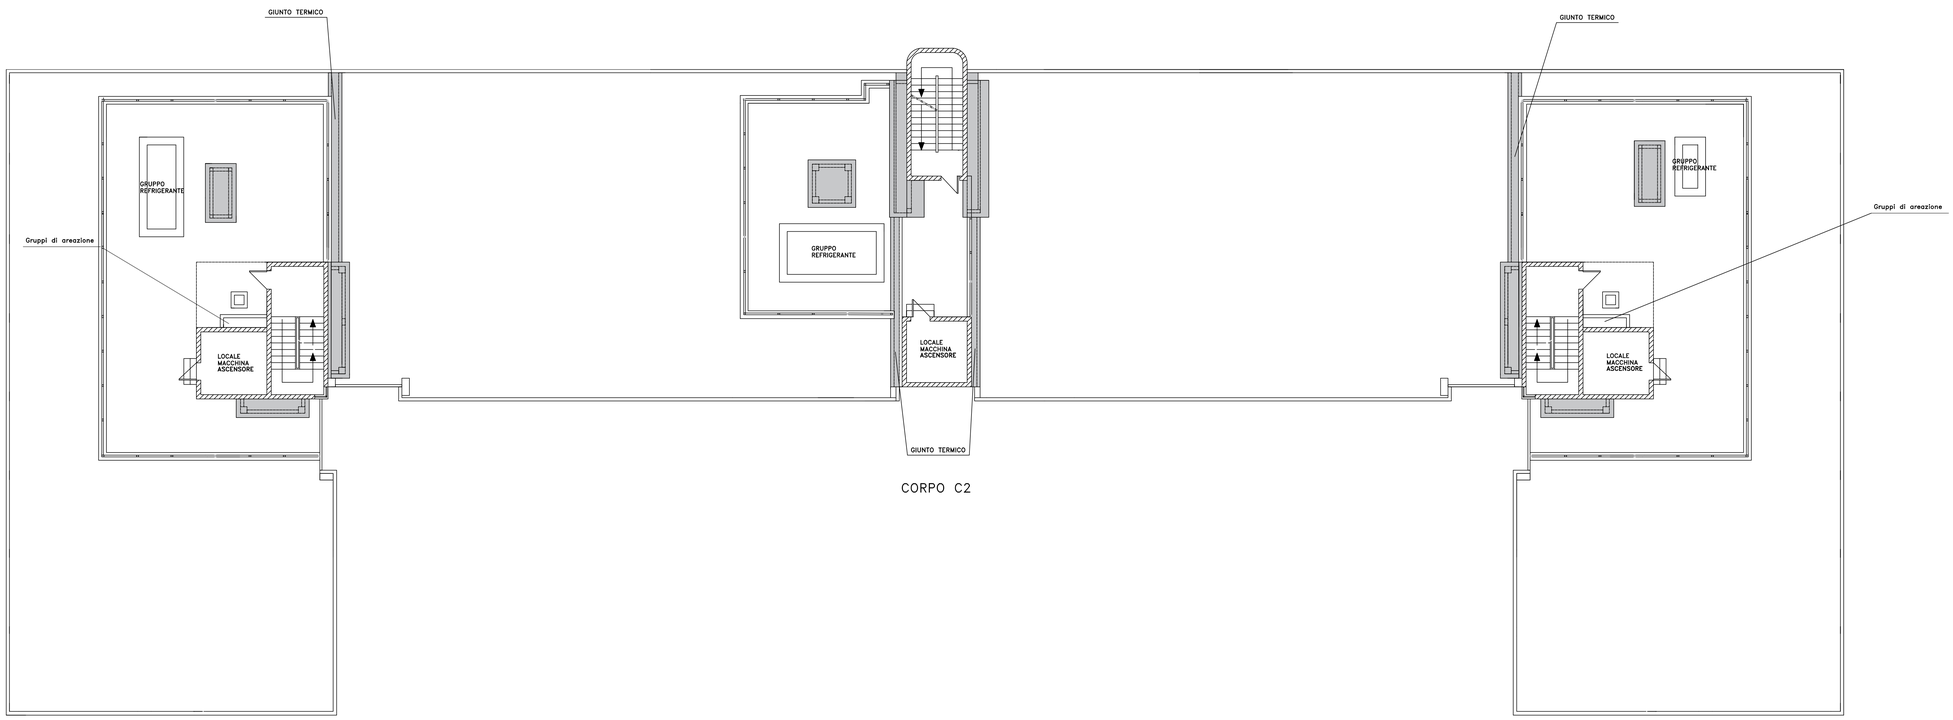

CORPO C1

CORPO C2

CORPO C3

1m. 5m. 10m.