

DIREZIONE REGIONALE MARCHE
ATTIVITA' TECNICO-EDILIZIA
Via Ruggeri 1- 60131 ANCONA- tel.071/28281

rapp.
1:100

data ott/2017
agg.
agg.

Elaborato:
SEZIONE A-A COPERTURA POST OPERAM

dimens.

l'Operatore C.A.D. Geom. Giovanni Rondinella


lavoro: OPERE EDILI M.S.

tav.


file-name: tecnico/

COPERTURE VIA RUGGERI 5 6

SEZIONE A-A

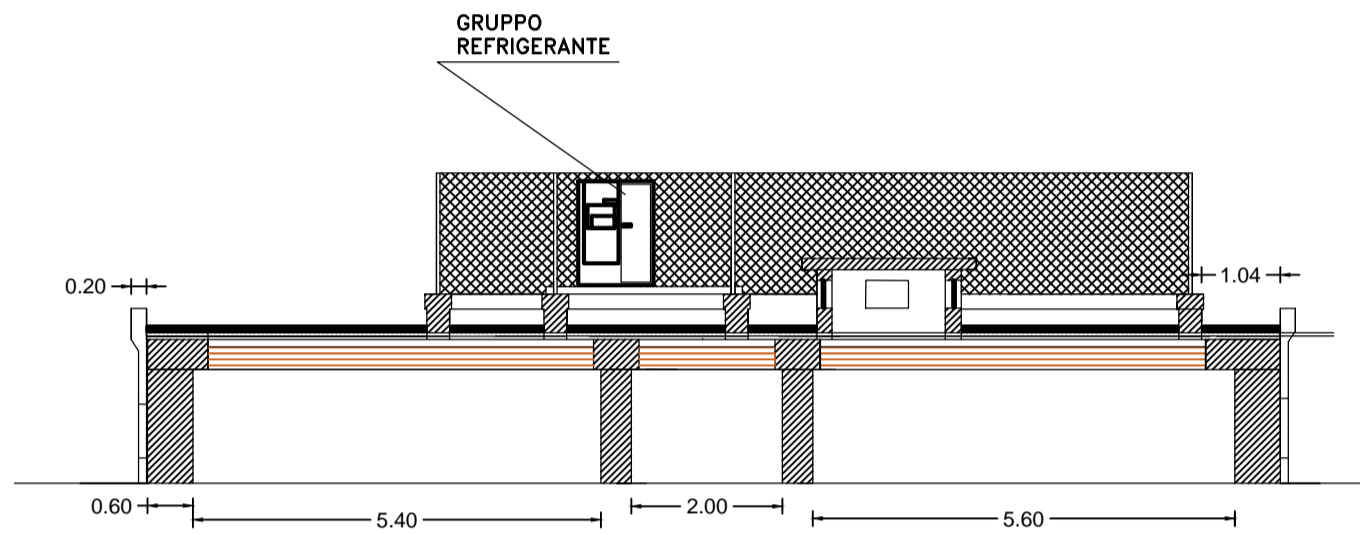

PARTICOLARE COPERTURA CORPO B

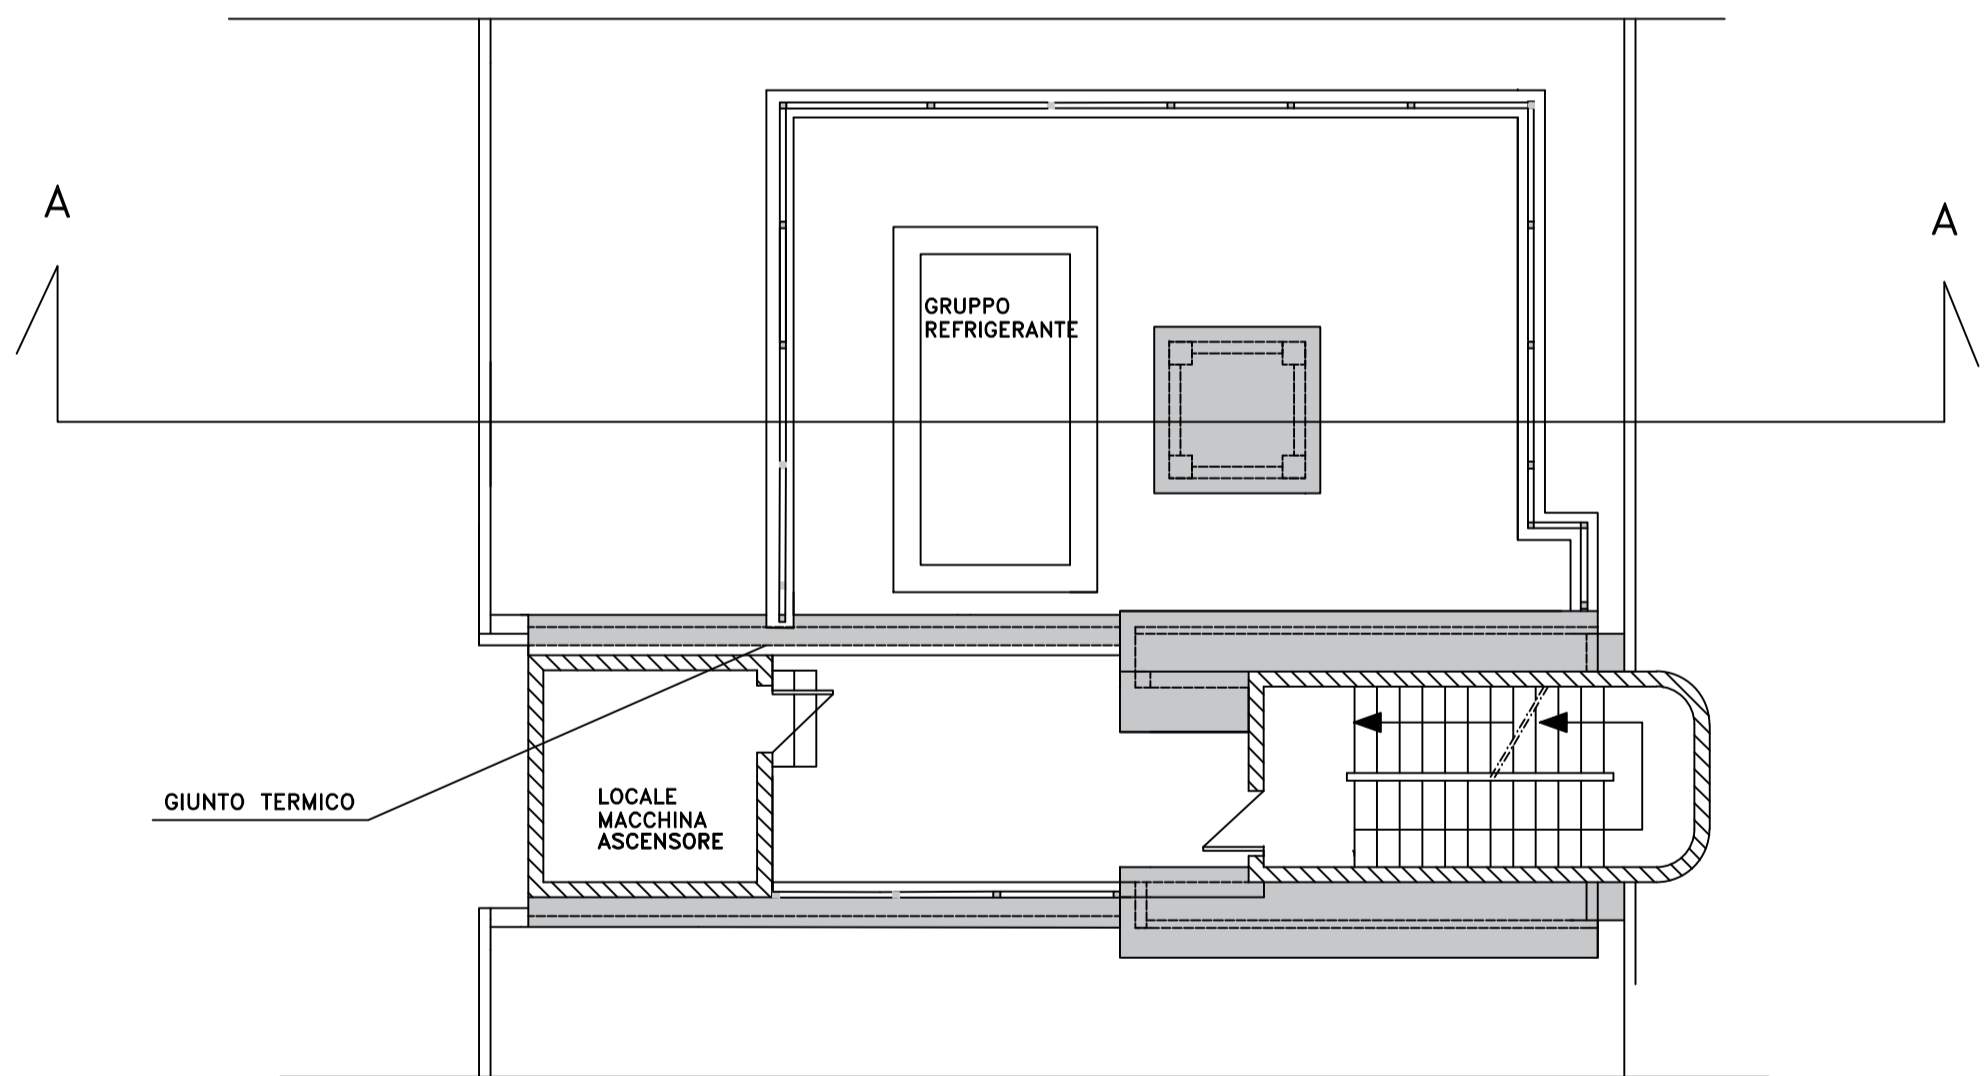

CORPO C2

