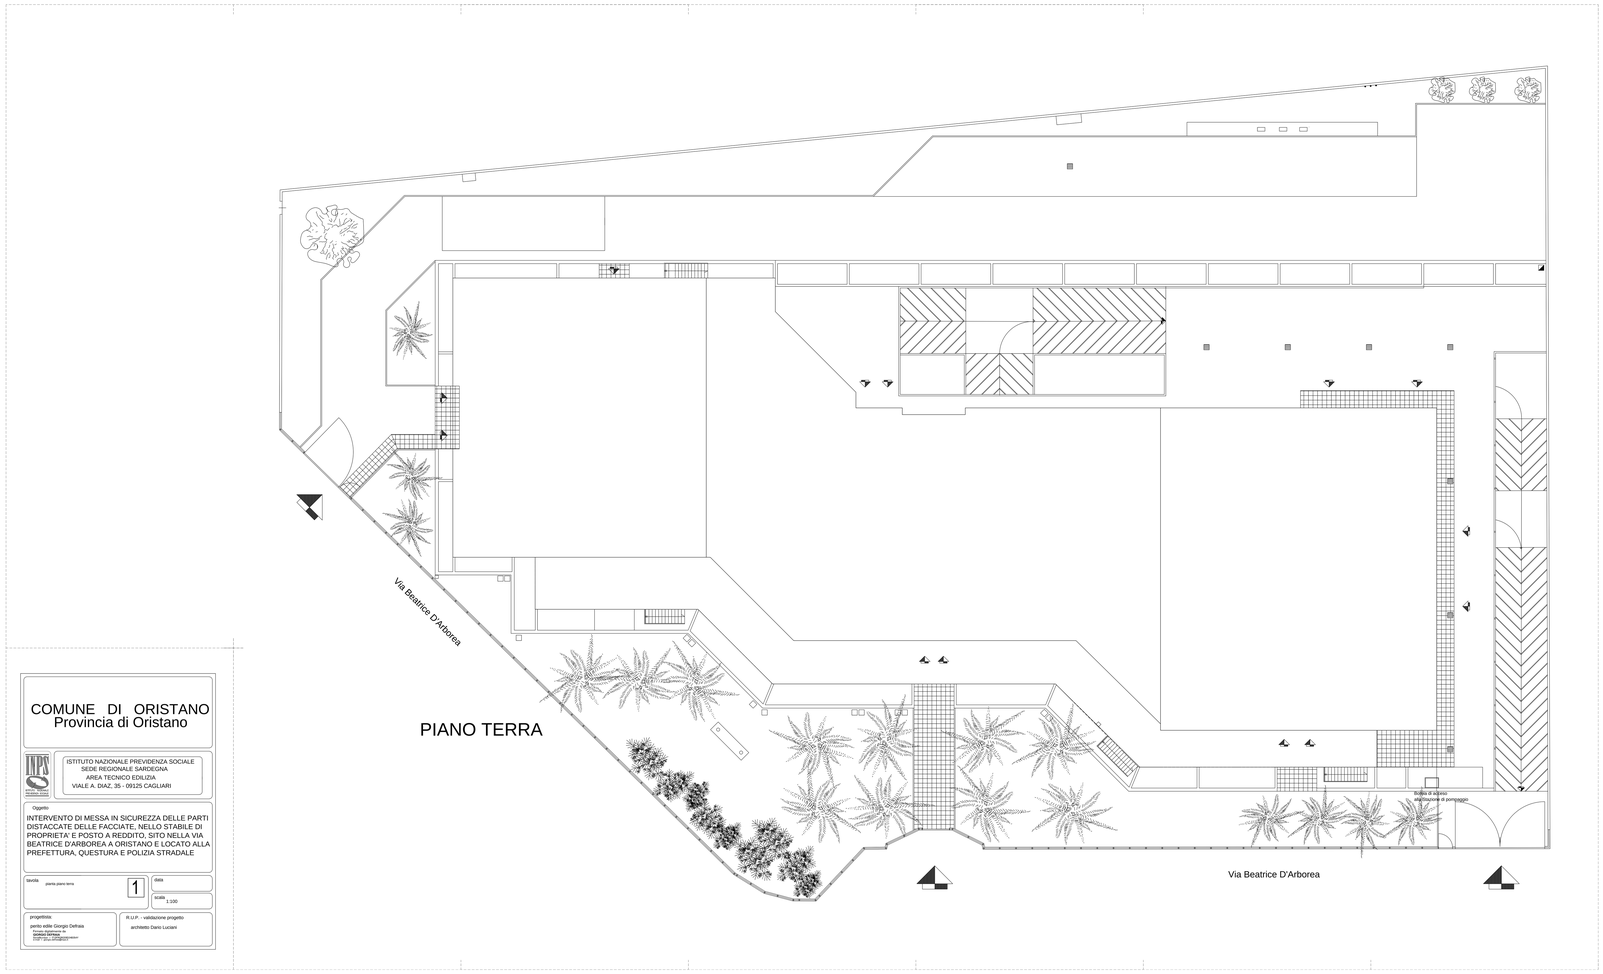

COMUNE DI ORISTANO
Provincia di Oristano

ISTITUTO NAZIONALE PREVIDENZA SOCIALE
SEDE REGIONALE SARDEGNA
AREA TECNICO EDILIZIA
VIALE A. DIAZ, 35 - 09125 CAGLIARI

Oggetto:
INTERVENTO DI MESSA IN SICUREZZA DELLE PARTI DISTACCATE DELLE FACCIATE, NELLO STABILE DI PROPRIETA' E POSTO A REDDITO, SITO NELLA VIA BEATRICE D'ARBOREA A ORISTANO E LOCATO ALLA PREFETTURA, QUESTURA E POLIZIA STRADALE

tavola: pianta piano terra
1
data
scala: 1:100

progettista:
perito edile Giorgio Defrais
Ordine degli periti industriali
della provincia di
ORISTANO
Via Vittorio Veneto n. 5 - 09170 ORISTANO
Tel. 0783/70 24 - Fax 0783/70 24 - C.F. DFR GRG 61M05 G113Y

R.U.P. - validazione progetto
architetto Dario Luciani