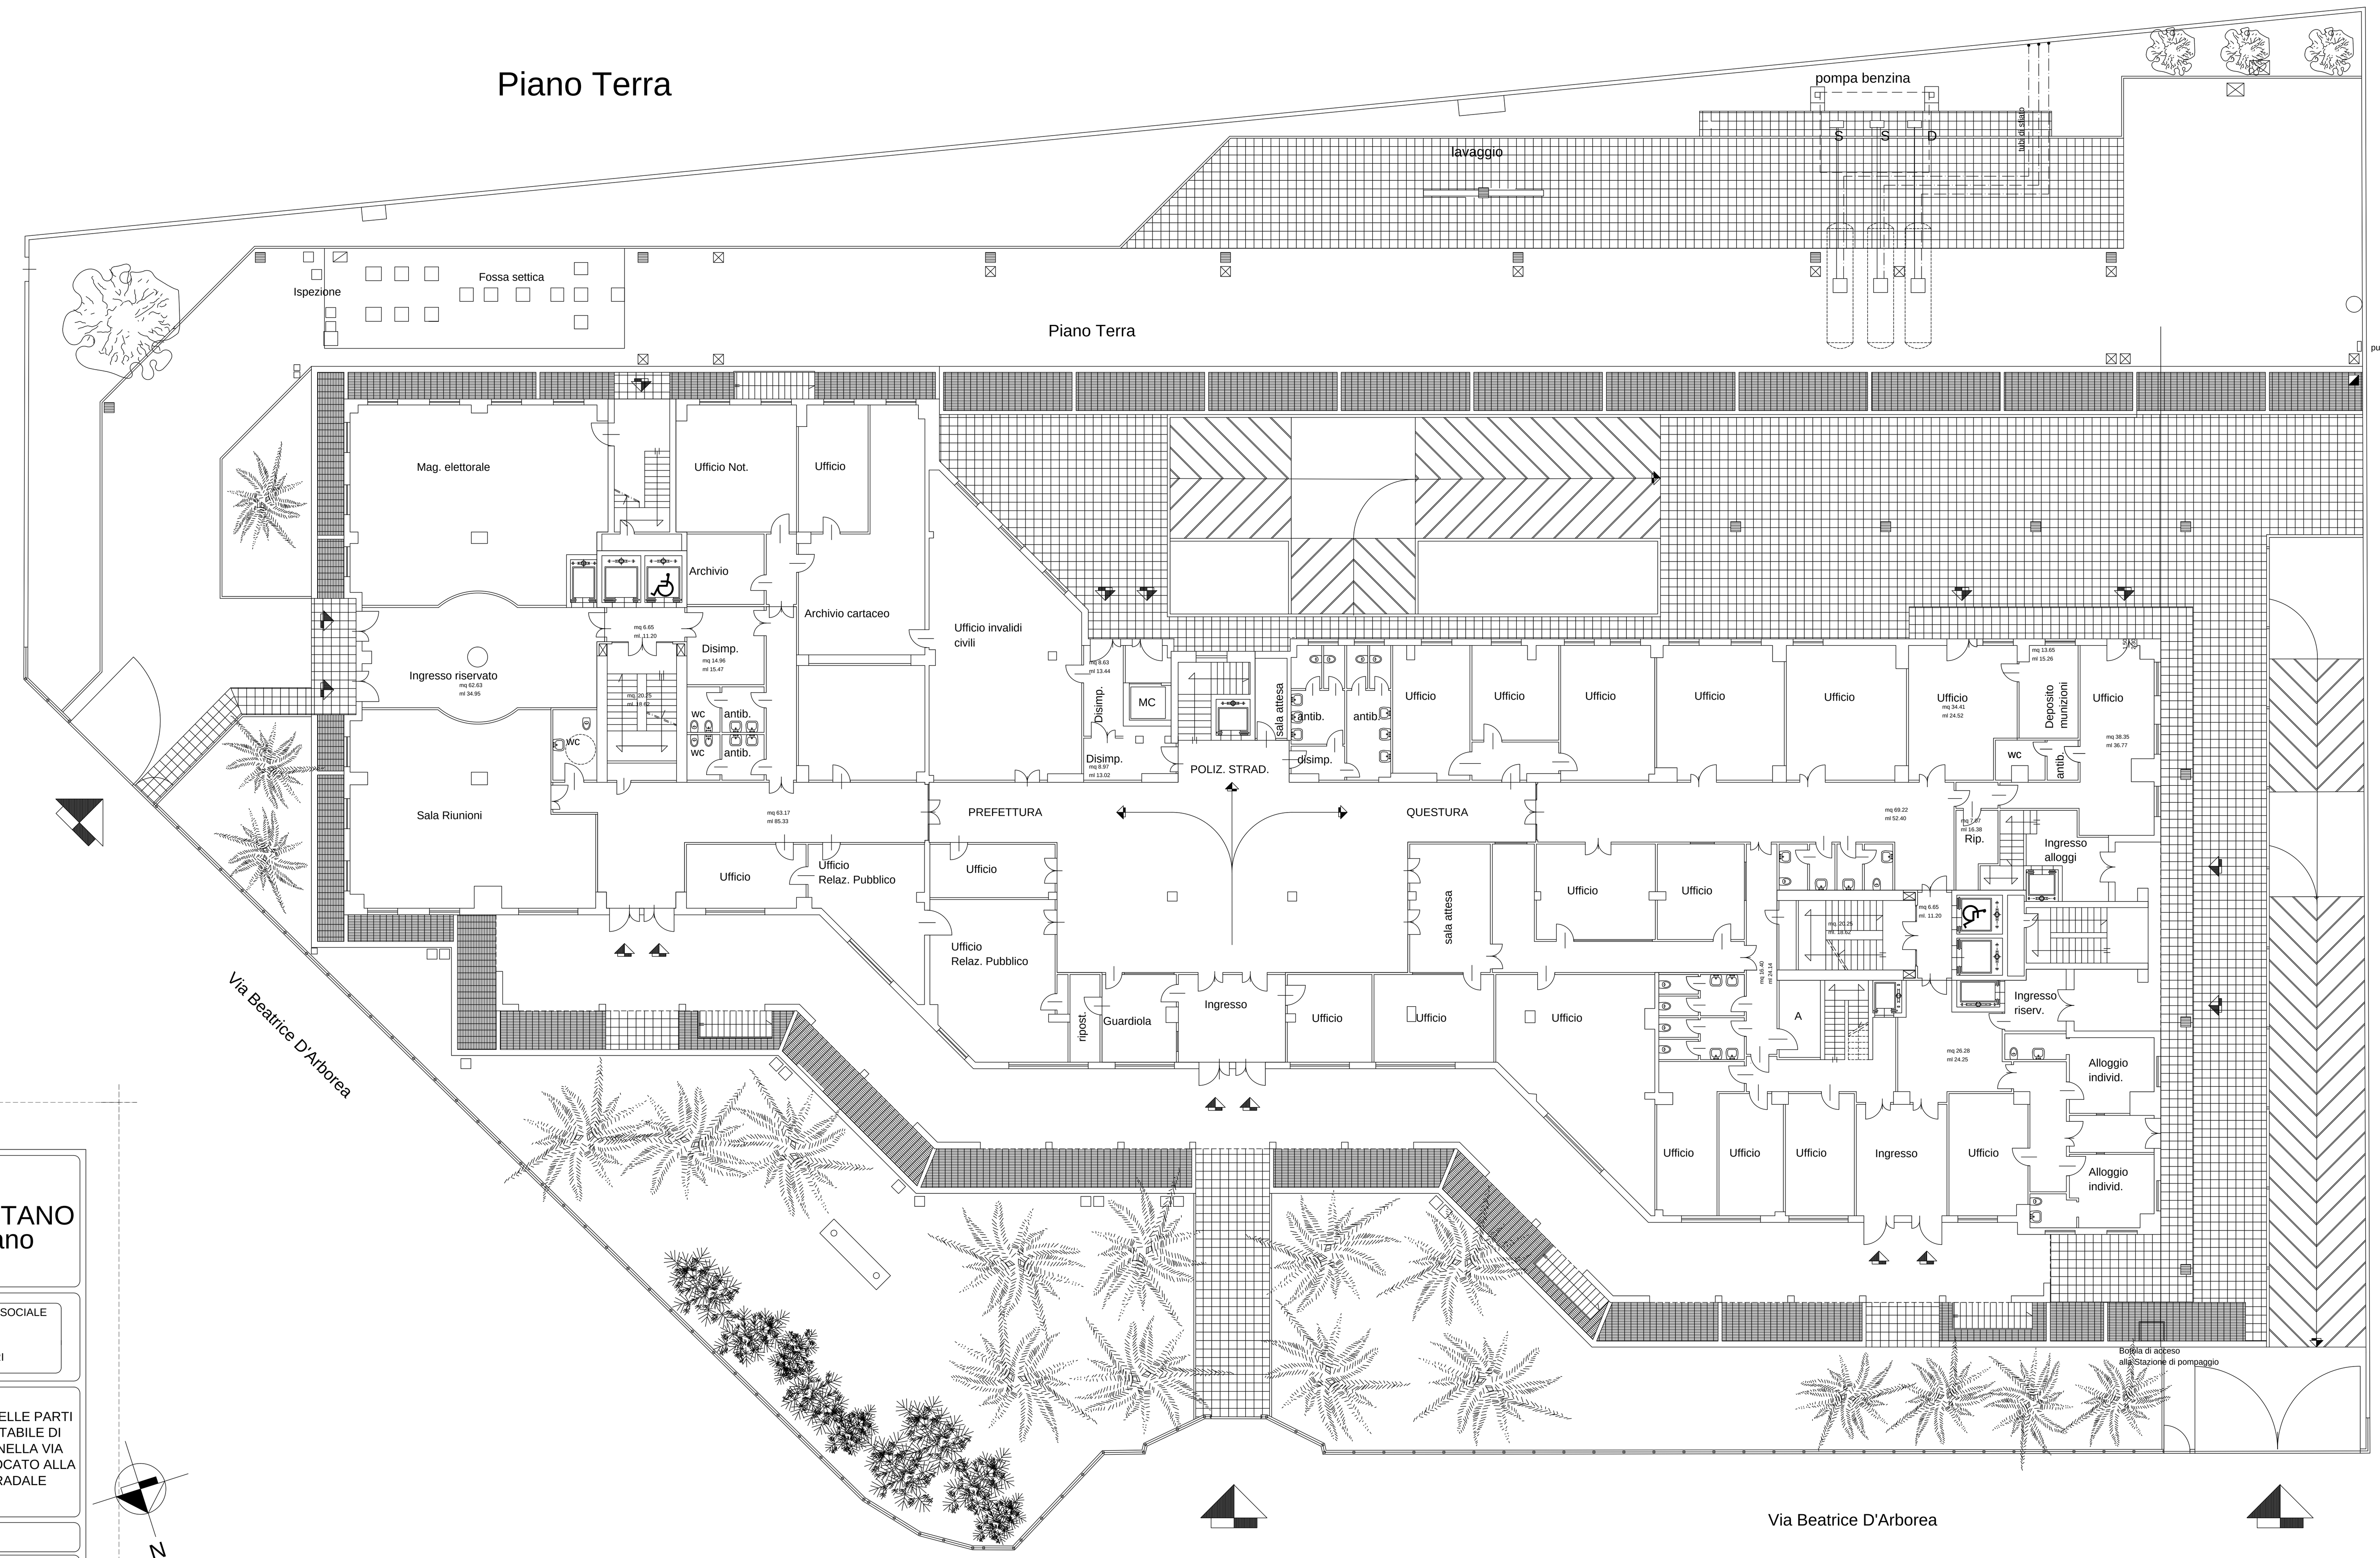

COMUNE DI ORISTANO
Provincia di Oristano

ISTITUTO NAZIONALE PREVIDENZA SOCIALE
SEDE REGIONALE SARDEGNA
AREA TECNICO EDILIZIA
VIALE A. DIAZ, 35 - 09125 CAGLIARI

Oggetto

INTERVENTO DI MESSA IN SICUREZZA DELLE PARTI DISTACCATE DELLE FACCIATE, NELLO STABILE DI PROPRIETA' E POSTO A REDDITO, SITO NELLA VIA BEATRICE D'ARBOREA A ORISTANO E LOCATO ALLA PREFETTURA, QUESTURA E POLIZIA STRADALE

tavola pianta piano terra **1a**

data

scala 1:100

progettista:
perito edile Giorgio Defraia
Firmato digitalmente da
GIORGIO DEFRAIA
SerialNumber = IT:DFRGRG59D24B354Y
e-mail = giorgio.defraia@inps.it

R.U.P. - validazione progetto
architetto Dario Luciani

N