Piano Sesto

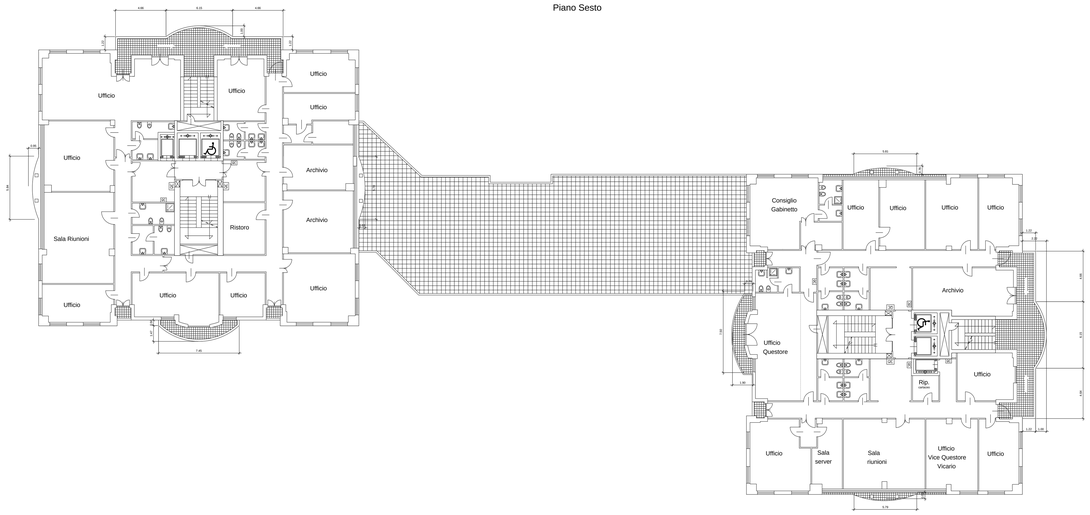

COMUNE DI ORISTANO
Provincia di Oristano

ISTITUTO NAZIONALE PREVIDENZA SOCIALE
SEDE REGIONALE SARDEGNA
AREA TECNICO EDILIZIA
VIALE A. DIAZ, 35 - 09125 CAGLIARI

Oggetto

INTERVENTO DI MESSA IN SICUREZZA DELLE PARTI DISTACCATE DELLE FACCIATE, NELLO STABILE DI PROPRIETA' E POSTO A REDDITO, SITO NELLA VIA BEATRICE D'ARBOREA A ORISTANO E LOCATO ALLA PREFETTURA, QUESTURA E POLIZIA STRADALE

Tavola: pianta piano sesto

7

Data

Scala 1:100

progettista:
perito edile Giorgio Dettola
Tecnico Abilitato ex
Legge 818/84
iscritto al n. 1149 dell'elenco
ordinario dei periti edili

R.U.P. - validazione progetto
architetto Dario Luciani