Piano Ottavo

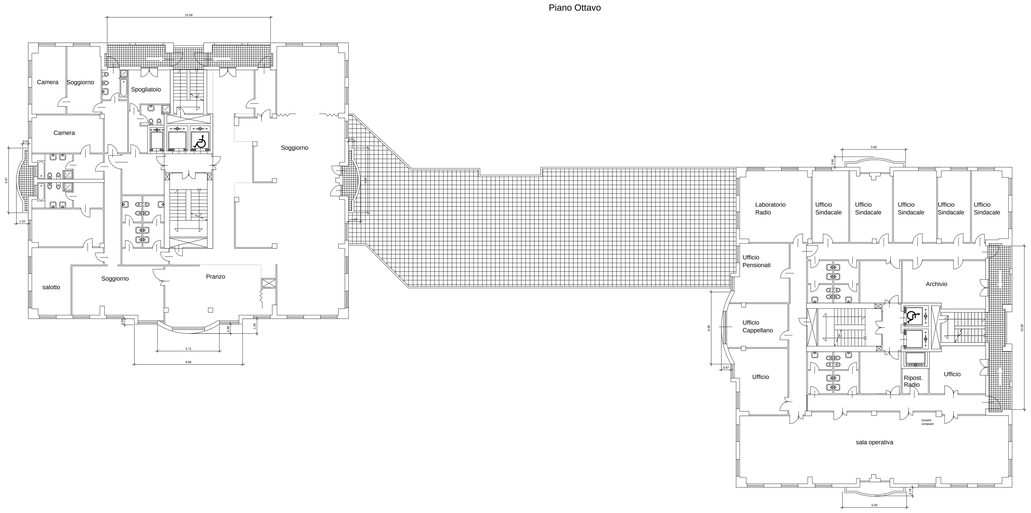

COMUNE DI ORISTANO
Provincia di Oristano

ISTITUTO NAZIONALE PREVIDENZA SOCIALE
SEDE REGIONALE SARDEGNA
AREA TECNICO EDILIZIA
VIALE A. DIAZ, 35 - 09125 CAGLIARI

Oggetto
INTERVENTO DI MESSA IN SICUREZZA DELLE PARTI DISTACCATE DELLE FACCIATE, NELLO STABILE DI PROPRIETA' E POSTO A REDDITO, SITO NELLA VIA BEATRICE D'ARBOREA A ORISTANO E LOCATO ALLA PREFETTURA, QUESTURA E POLIZIA STRADALE

tavola: piante piano ottavo
9

data

scala 1:100

progettista:
perito edile Giorgio Defraia
Ordine Ingegneri Ge
Albo n. 1 - Cagliari
Ordine Periti Edili
Albo n. 1 - Cagliari

R.U.P. - validazione progetto:
architetto Dario Luciani