Piano Nono

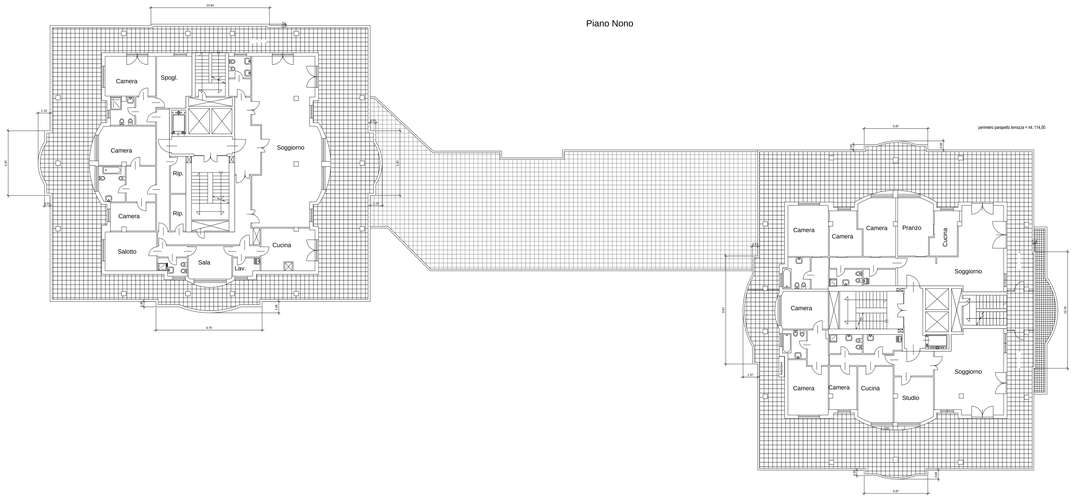

COMUNE DI ORISTANO
Provincia di Oristano

ISTITUTO NAZIONALE PREVIDENZA SOCIALE
SEDE REGIONALE SARDEGNA
AREA TECNICO EDILIZIA
VIALE A. DIAZ, 35 - 09125 CAGLIARI

Oggetto:
INTERVENTO DI MESSA IN SICUREZZA DELLE PARTI DISTACCATE DELLE FACCIATE, NELLO STABILE DI PROPRIETA' E POSTO A REDDITO, SITO NELLA VIA BEATRICE D'ARBOREA A ORISTANO E LOCATO ALLA PREFETTURA, QUESTURA E POLIZIA STRADALE

tavola: pianta piano nono — 10

data:

scala: 1:100

progettista:
perito edile Giorgio Defrias
geometra Sanna
Simona Sanna
Studio Tecnico Associato
Via Dante, 14 - 09170 Oristano

R.U.P. - validazione progetto
architetto Dario Luciani