


COMUNE DI NUORO
Provincia di Nuoro

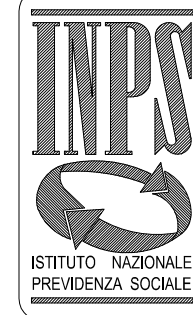

ISTITUTO NAZIONALE PREVIDENZA SOCIALE
SEDE REGIONALE SARDEGNA
AREA TECNICO EDILIZIA
VIALE DIAZ 35 - 09125 - CAGLIARI

OGGETTO: Interventi per la realizzazione dello sportello TBC ed il riadattamento del CED al piano interrato ed adeguamento dell'URP al piano terra con opere di messa a norma dei QQ.EE. presso la D.P. di Nuoro, via Leonardo da Vinci 26.

CIG: 73033914E9

CUP: F62H17000100005

tavola
opere da fabbro:
piano terra - situazione attuale
piano terra - situazione di progetto

2

data
Febbraio 2016


scala
1:50

progettisti:
Arch. Dario Luciani
geometra Giorgio Corona
Per. lettr. Giampaolo Meloni

R.U.P.
Arch. Dario Luciani

Giorgio Corona

Pianta Ingresso piano terra
"stato di fatto"

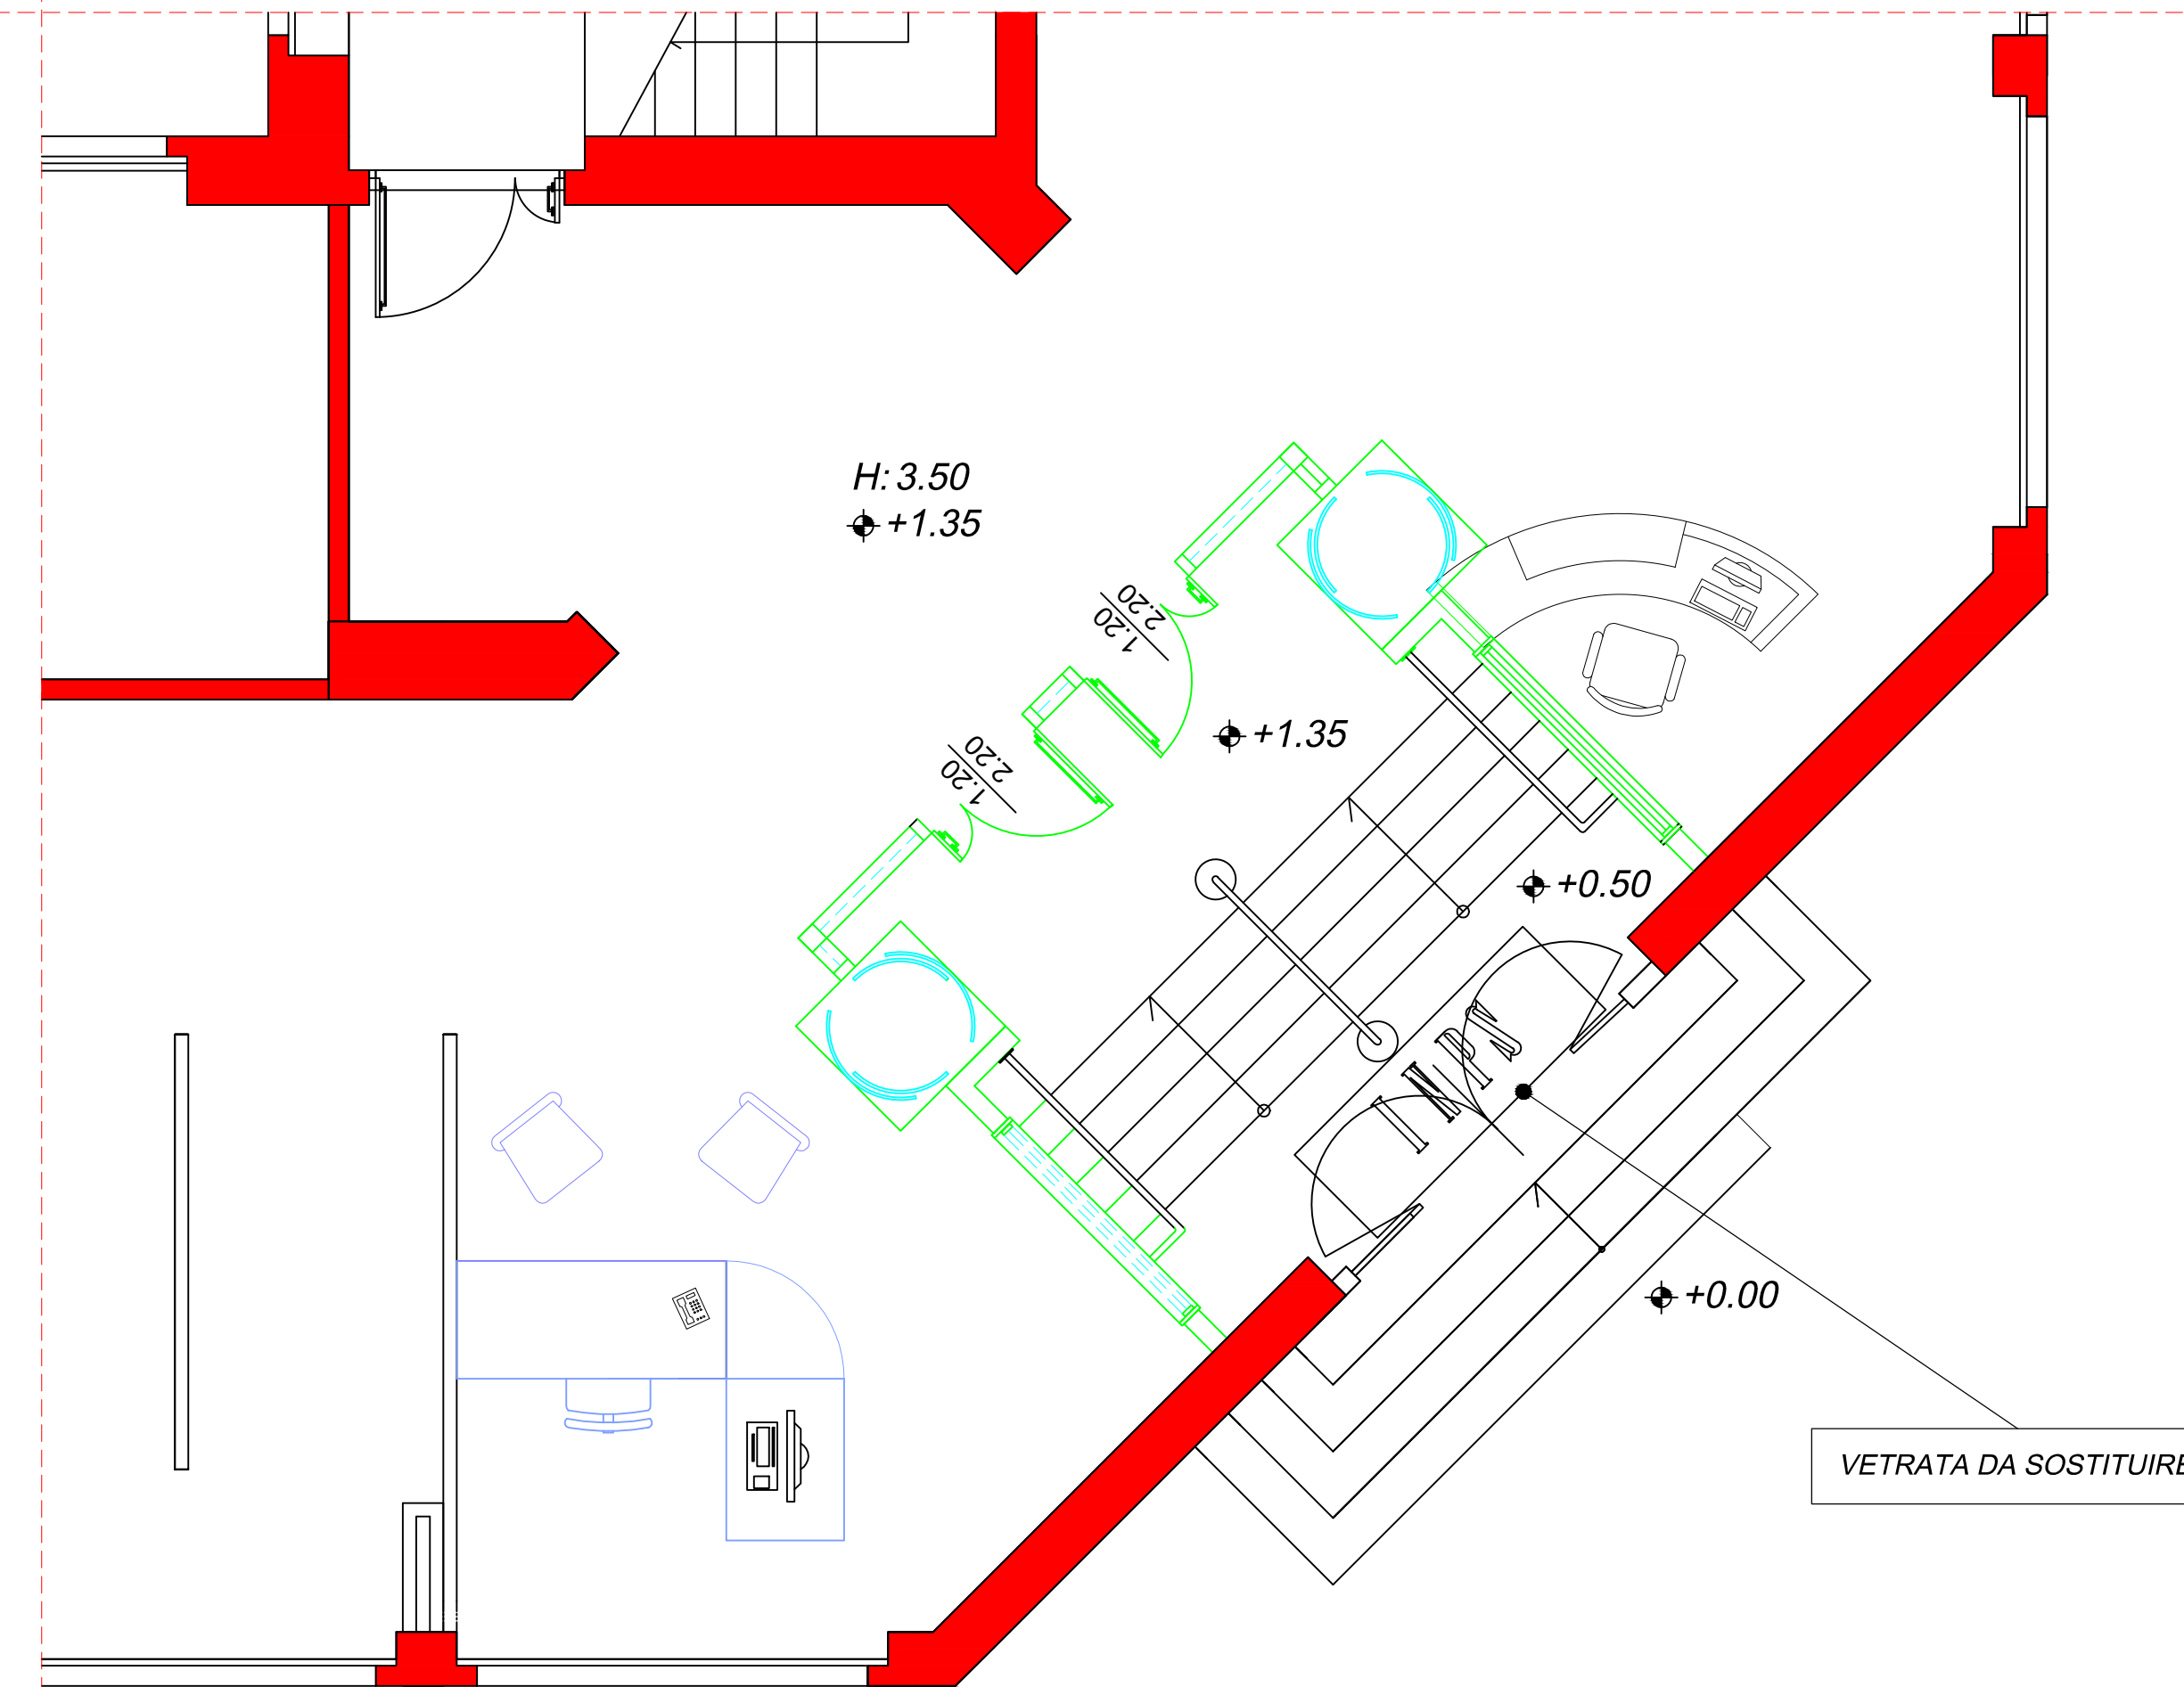

Via Alessandro Manzoni

Via Leonardo Da Vinci

Pianta Ingresso piano terra
"stato di progetto"



Via Alessandro Manzoni

Via Leonardo Da Vinci