Tubazioni: Linea distribuzione principale (mandata e ritorno) a soffitto ad anello: - ml. 10,00
Tubazioni: Linea da dorsale (ad anello) a ventilconvettori (mandata e ritorno) : - ml. 70,00

Tubazione condensa :
Linea da dorsale (ad anello) a ventilconvettori (mandata e ritorno) : - ml. 15,00

Pianta 1° Sottopiano - situazione attuale (2° livello Q = - 2.35)

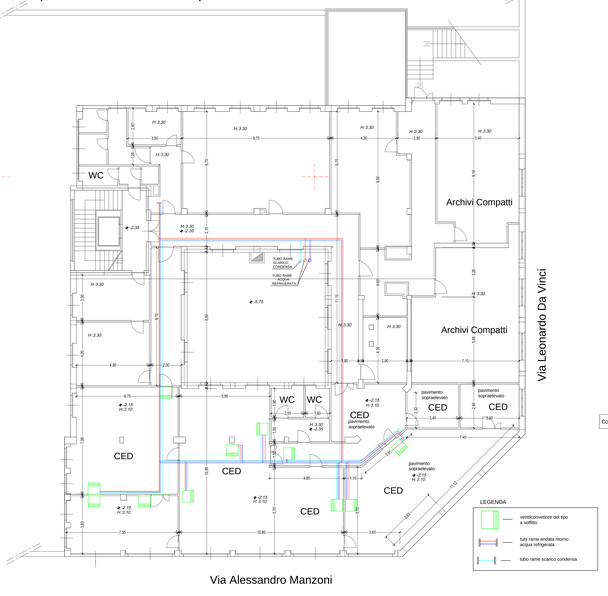

Pianta 1° Sottopiano - situazione di progetto (2° livello Q = - 2.35)

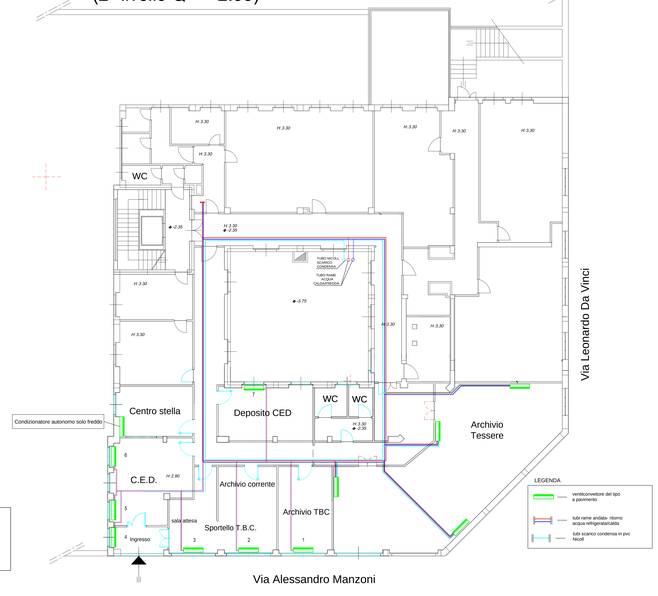

Pianta 1° Sottopiano - situazione di progetto

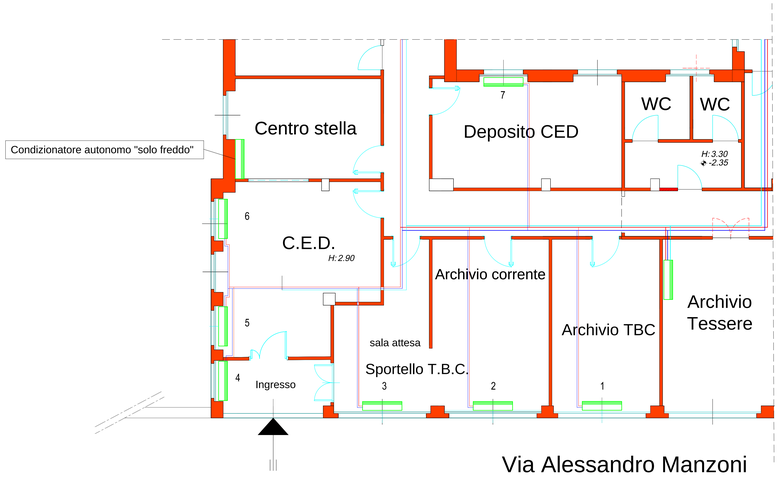

COMUNE DI NUORO
Provincia di Nuoro

ISTITUTO NAZIONALE PREVIDENZA SOCIALE
SEDE REGIONALE SARDEGNA
AREA TECNICO EDILIZIA
VIALE DIAZ ,35 - 09125 CAGLIARI

OGGETTO:
Interventi per la realizzazione dello sportello TBC e il riadattamento del CED al piano interrato e adeguamento dell'URP al piano terra con opere di messa a norma dei QQ.EE. presso la D.P. di Nuoro di via L. da Vinci n°26

CIG: 73033914E9 CUP: F62H17000100005

tavola 3
opere di climatizzazione:
primo sottopiano - situazione attuale
primo sottopiano - situazione di progetto

data: Marzo 2017
scala: 1:100

progettisti:
geometra Giorgio Corona
perito elett. Giampaolo Meloni

R.U.P.
Arch. Dario Luciani

Firmato digitalmente da
GIORGIO CORONA