COMUNE DI CAGLIARI
Provincia di Cagliari

ISTITUTO NAZIONALE PREVIDENZA SOCIALE
SEDE REGIONALE SARDEGNA
AREA TECNICO EDILIZIA
VIALE DIAZ 35 - 09125 - CAGLIARI

Oggetto : **Sostituzione delle n. 2 pompe di calore, rispettivamente di 111 kW e 74 kW, nello stabile della Direzione regionale Sardegna, viale Diaz 35 - Cagliari**

CIG: 73101552BE **CUP : F22H17000100005**

Tavola unica	data
ELABORATO GRAFICO — U	Dicembre 2017
	scala: varie

Progettista:
Ing. Maurizio Cotrufo
Firmato digitalmente da
MAURIZIO COTRUFO
O = non presente
C = IT

R.U.P.
Arch. Dario Luciani
Firmato digitalmente da
Dario Luciani
Data e ora della firma:
10/12/2017 16:16:52

Stralcio Aereo

Ubicazione dell' immmobile oggetto dell' intervento

Planimetria Generale

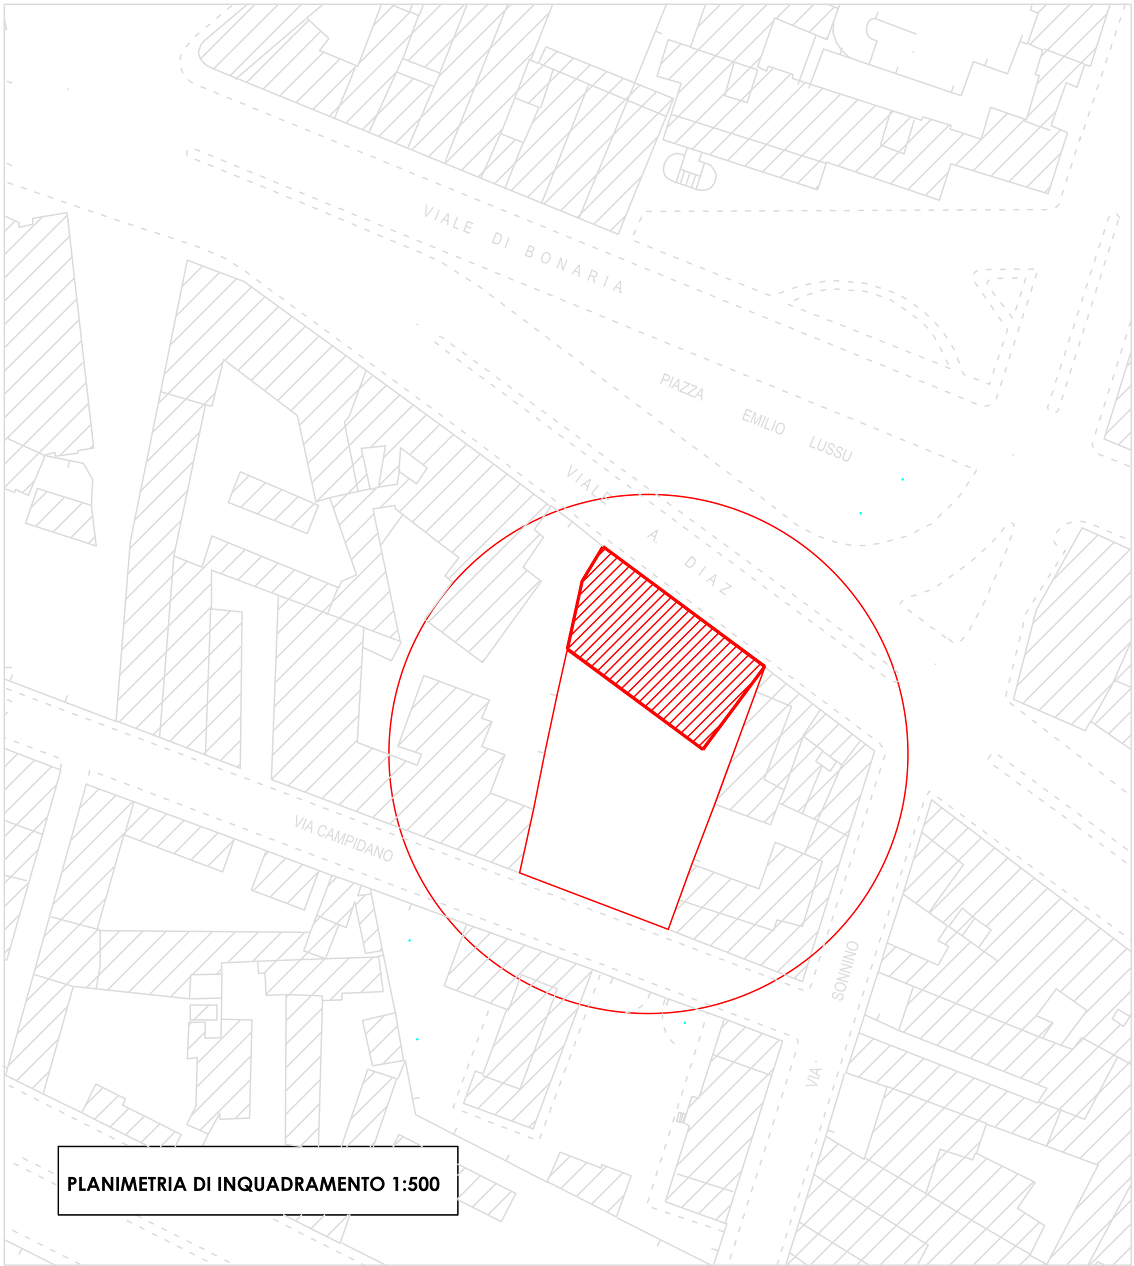

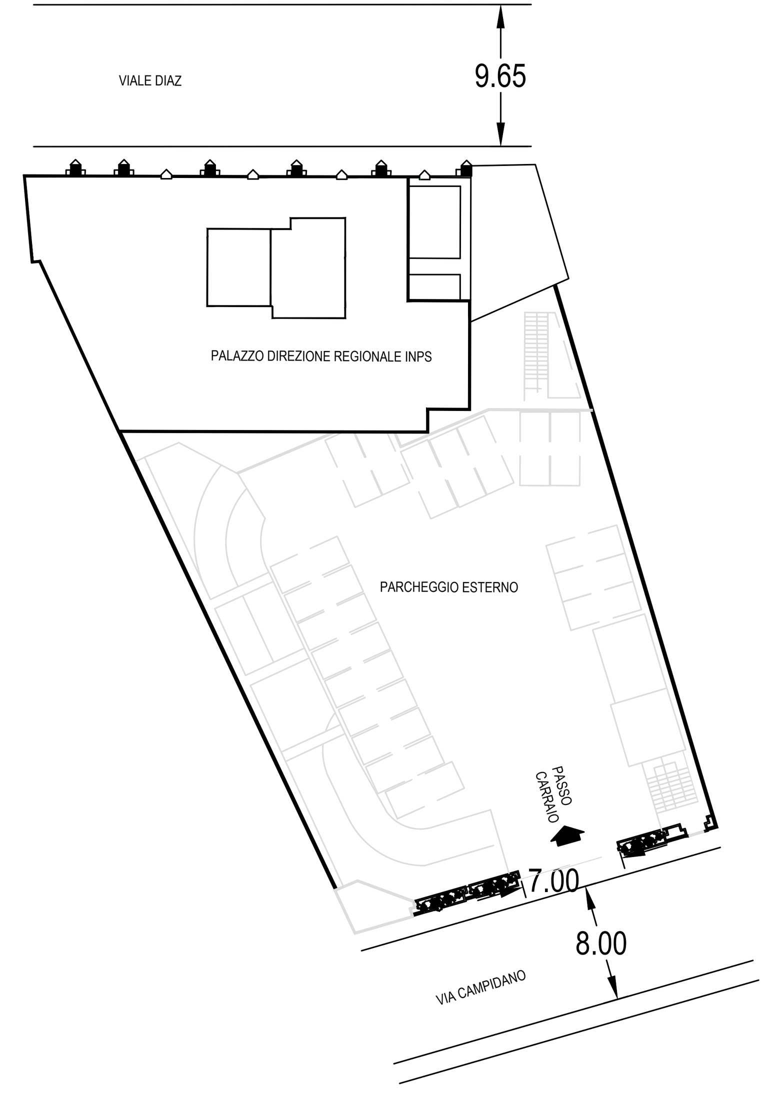

PLANIMETRIA GENERALE 1:200

Planimetria secodo sottopiano

PIANO INTERRATO q= - 6.00 m

UBICAZIONE DELLA BLUE BOX - POTENZA 111 KW

Planimetria lastrico solare

PIANO COPERTURA

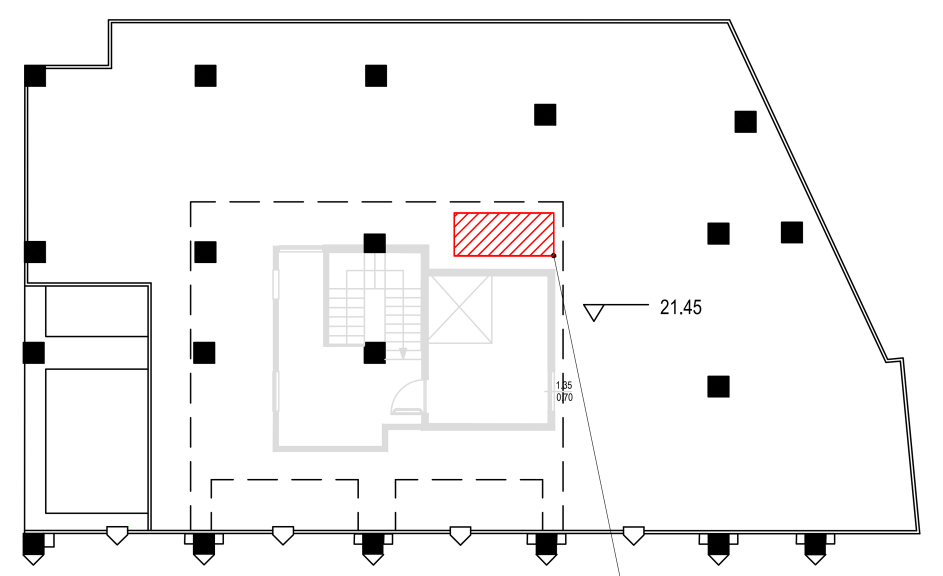

VIALE DIAZ

UBICAZIONE DELLA MARIANI - POTENZA 74 KW

Sezione longitudinale
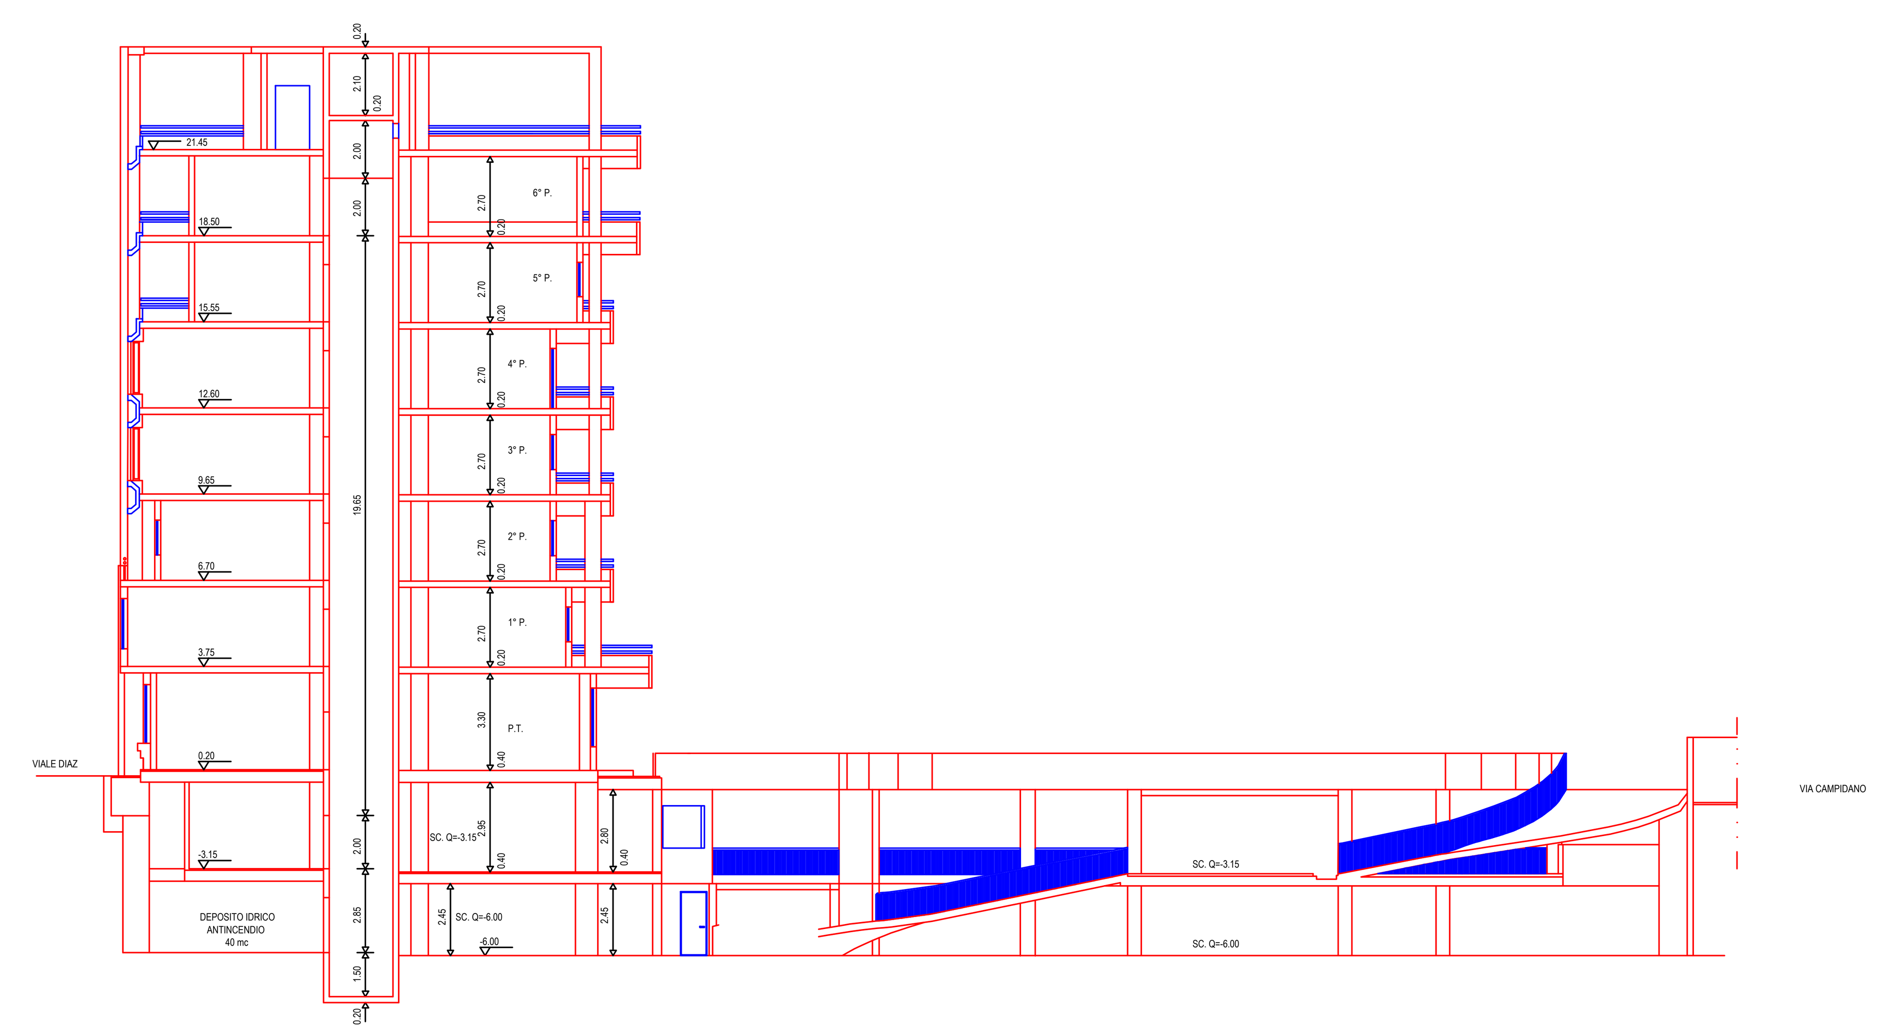
SEZIONE LONGITUDINALE